


Klempířské prvky		
č.pol.	popis prvku –rozvinutá šířka	měr.j. množství
K1	oplechování parapetu oken–okapnice –RŠ 330mm	bm 14,0
K2	oplechování okraje střechy–okapnice –RŠ 400mm	bm 31,5
K3	odpadní trouby ³ 100mm vč. horního kolena a spodního výtakového kolena –RŠ 330mm	ks 2
K4	žlab polokruhový podokapní d=150mm –RŠ 330mm	bm 31,5
K5	háček polokruhový podokapní –RD 500mm	ks 34

Klempířské práce budou provedeny v souladu s dříve platnou
ČSN 73 3610 Klempířské práce stavební.

SKLADBA STŘEŠNÍHO PLÁŠTĚ:

- STŘEŠNÍ KRYTINA BRAMAC MAX VČETNĚ DOPLŇKŮ, BARVA CIHLOVĚ ČERVENÁ
- LAŽOVÁNÍ Z DŘEVĚNÝCH LATÍ 50/50 mm, VZDÁLENOST LATÍ MAX. 351 mm
- KONTRALATĚ Z DŘEVĚNÝCH LATÍ 60/30 mm (PO KROKVÍCH)
- POJISTNÁ HYDROIZOLACE Z PÁSŮ BRAMAC PRO S PŘELEPENÍM SPOJŮ
- NOSNÁ KONSTRUKCE STŘEŠNÍHO PLÁŠTĚ Z DŘEVĚNÝCH PŘÍHRADOVÝCH VAZNÍKŮ
- ODVĚTRÁVANÁ VZDUCHOVÁ MEZERA – PODSTŘEŠNÍ PROSTOR

BRAMAC – DETAIL ŘEŠENÍ HŘEBENE (MĚŘ. 1:5)

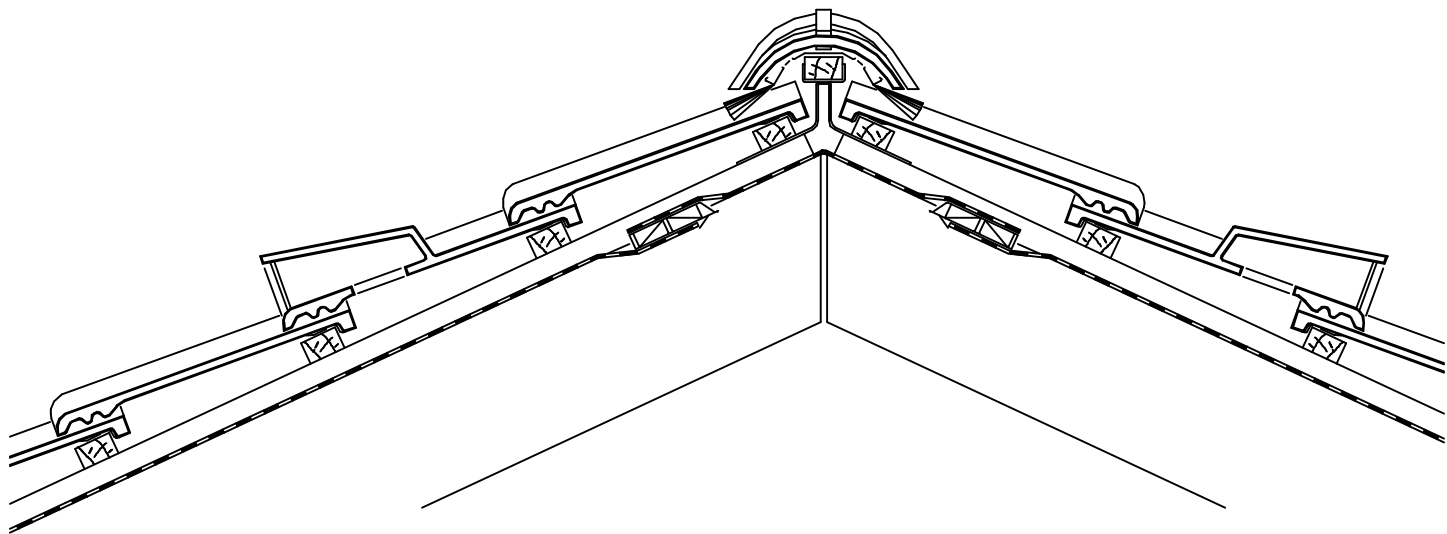

STŘEŠNÍ KRYTINA BRAMAC MAX
BARVA CIHLOVĚ ČERVENÁ
ŘEZIVO: SM–JD, JAKOSTNÍ TŘÍDA S1

ZMĚNA STAVBY PŘED DOKONČENÍM – ZMĚNA UŽÍVÁNÍ

ZODP. PROJEKTANT	VYPRACOVAL	KRESLIL	KONTROLOVAL	PROCOMP-PS s.r.o. Projektová a inženýrská činnost 17. listopadu 479 431 51 Klášternec nad Ohří IČO: 272 65 897 procomp.projekty@worldonline.cz mobil: 739 416 930, 604 619 876	
HL. INŽ. PROJEKTU					
ING. POTŮČEK ST.					
KRAJ:	ÚSTECKÝ	MAGISTRÁT:	CHOMUTOV		
INVESTOR:	VYSOČANSKÉ ZAHRADY a.s., HRUŠOVANY 15, 431 43 HRUŠOVANY			FORMÁT	2 x A4
AKCE :	VÝSTAVBA KLUBOVNY NA POZEMKU PARCELNÍ ČÍSLO 518/10, KATASTRÁLNÍ ÚZEMÍ HRUŠOVANY U CHOMUTOVA KLUBOVNA			ÚČEL	P.S.P.
OBSAH :				DATUM	1/2004
				ČÍSLO ZAK.	
				ARCH. ČÍSLO	PO–01/2004
PŮDORYS STŘECHY				MĚŘÍTKO	ČÍSLO VÝKR.
				1:50	6