




M 1:5

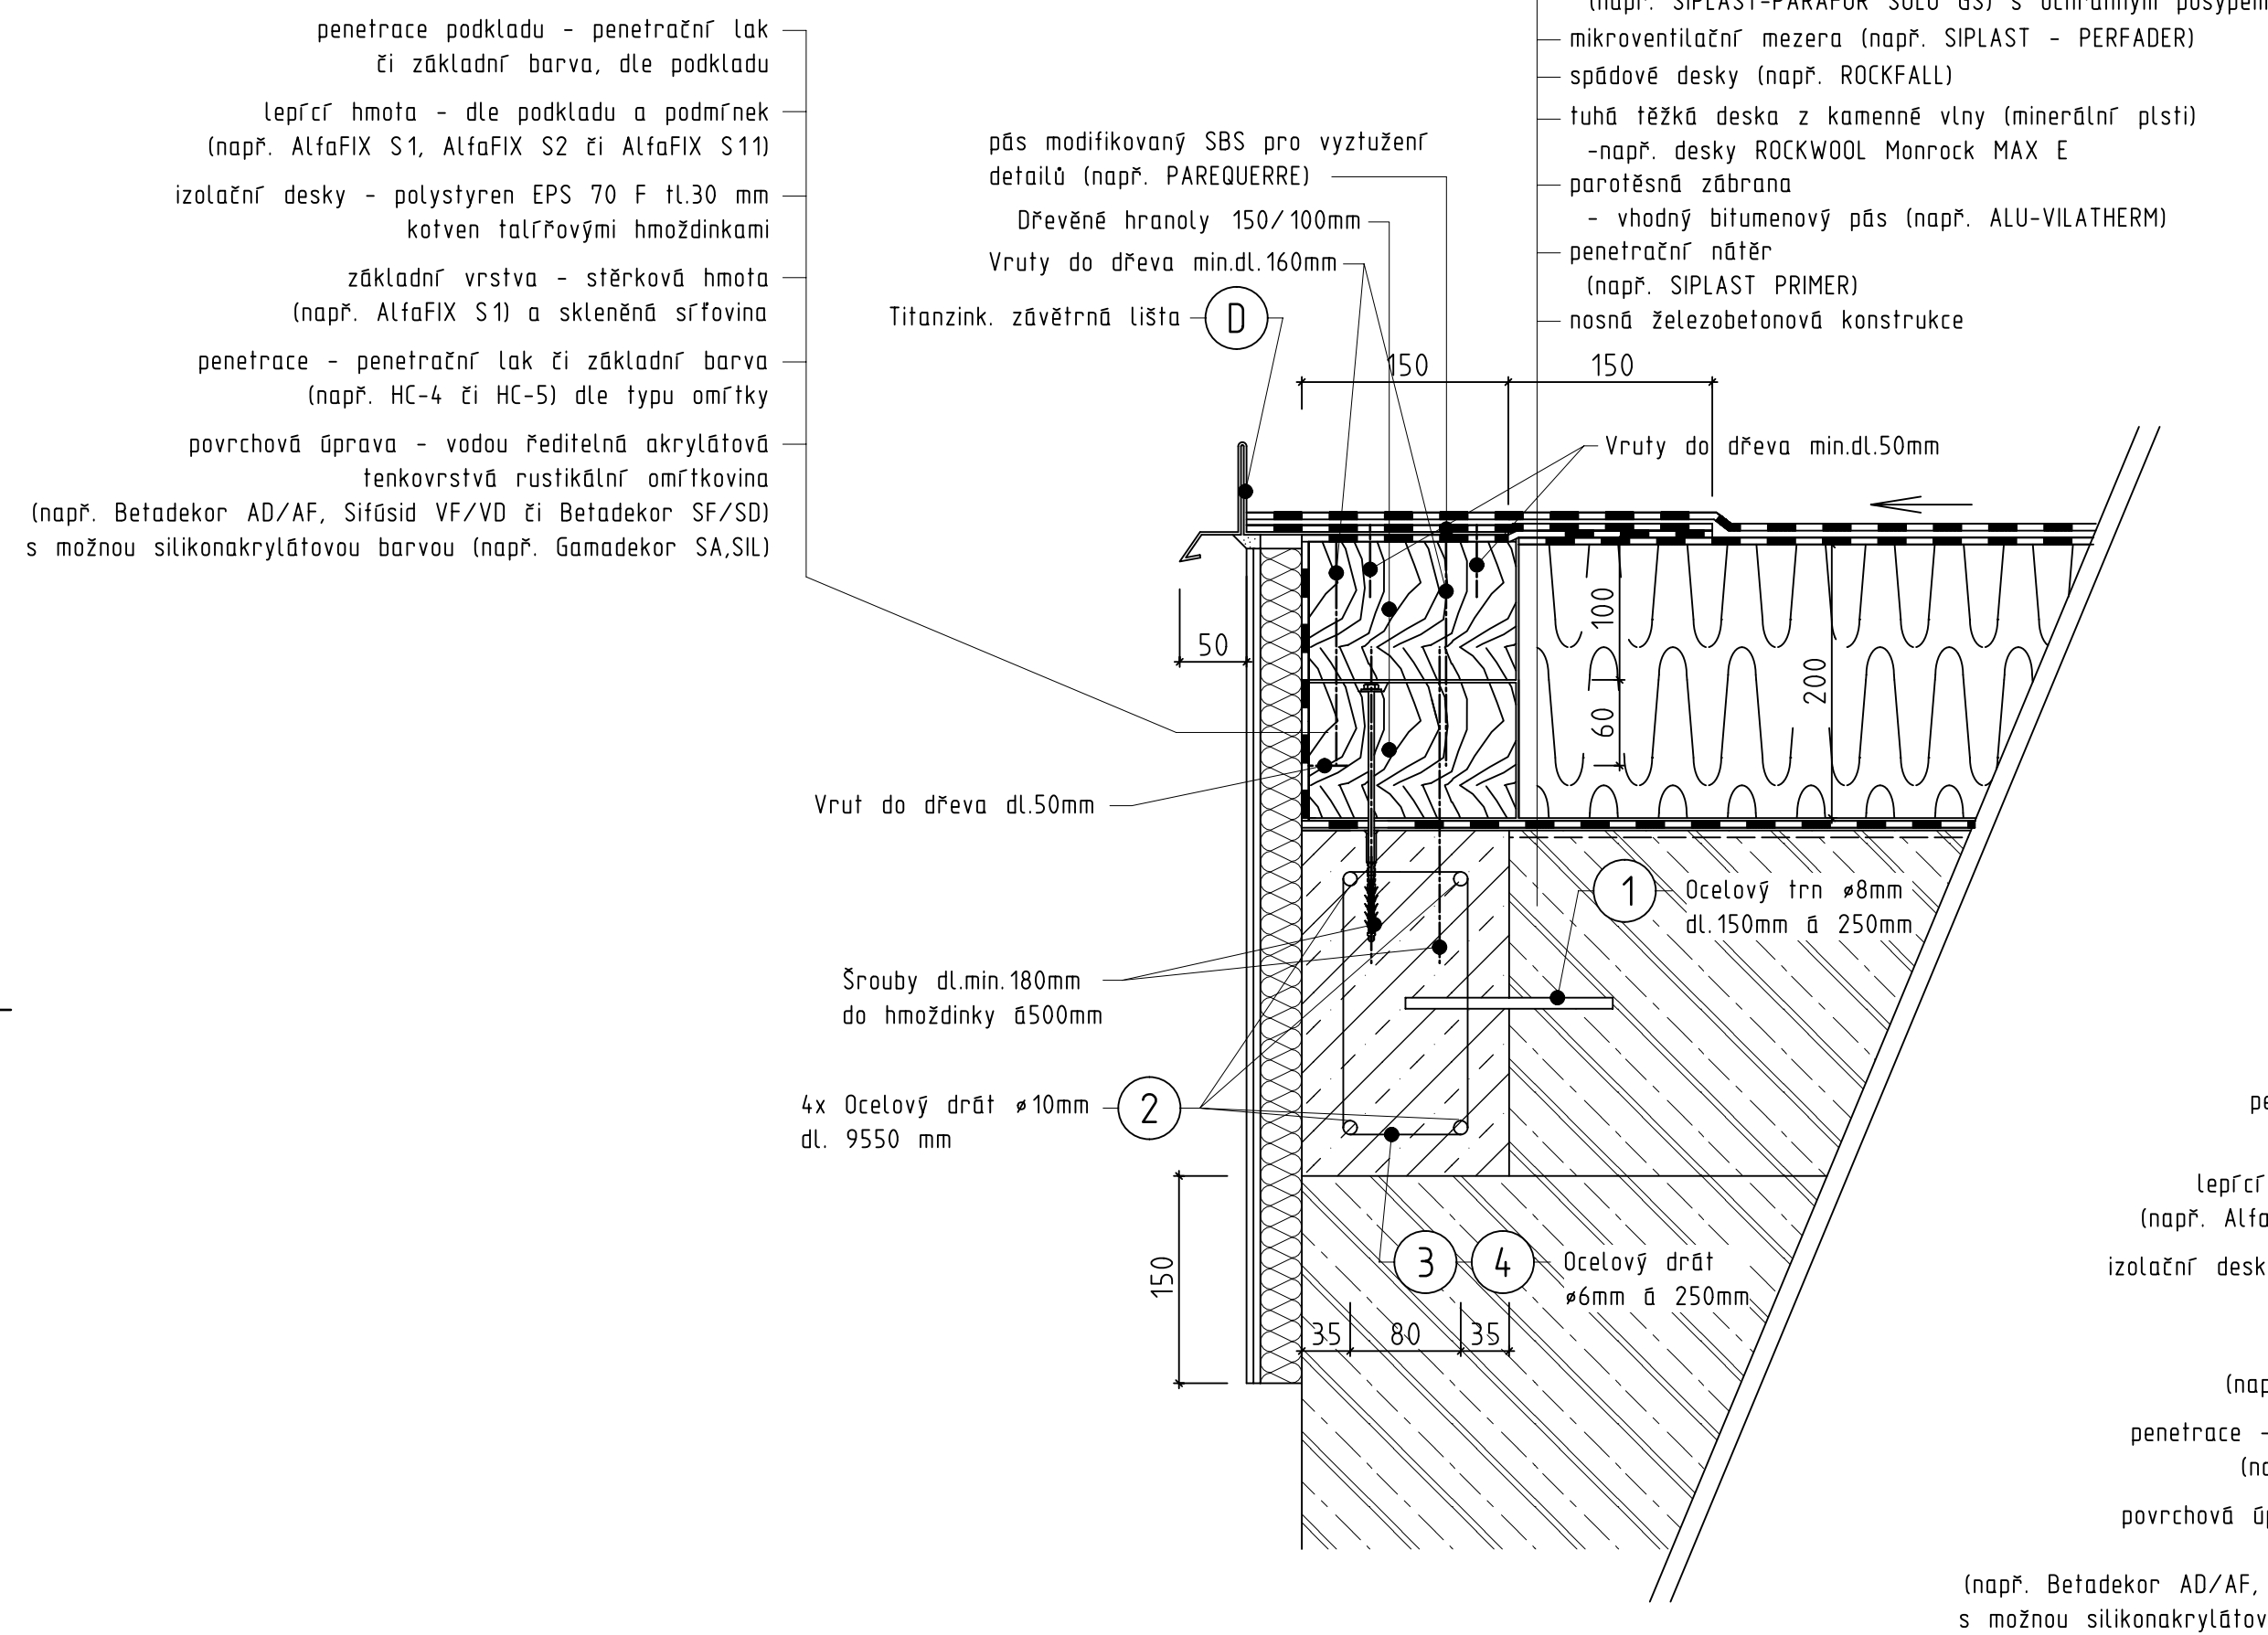

M 1:5

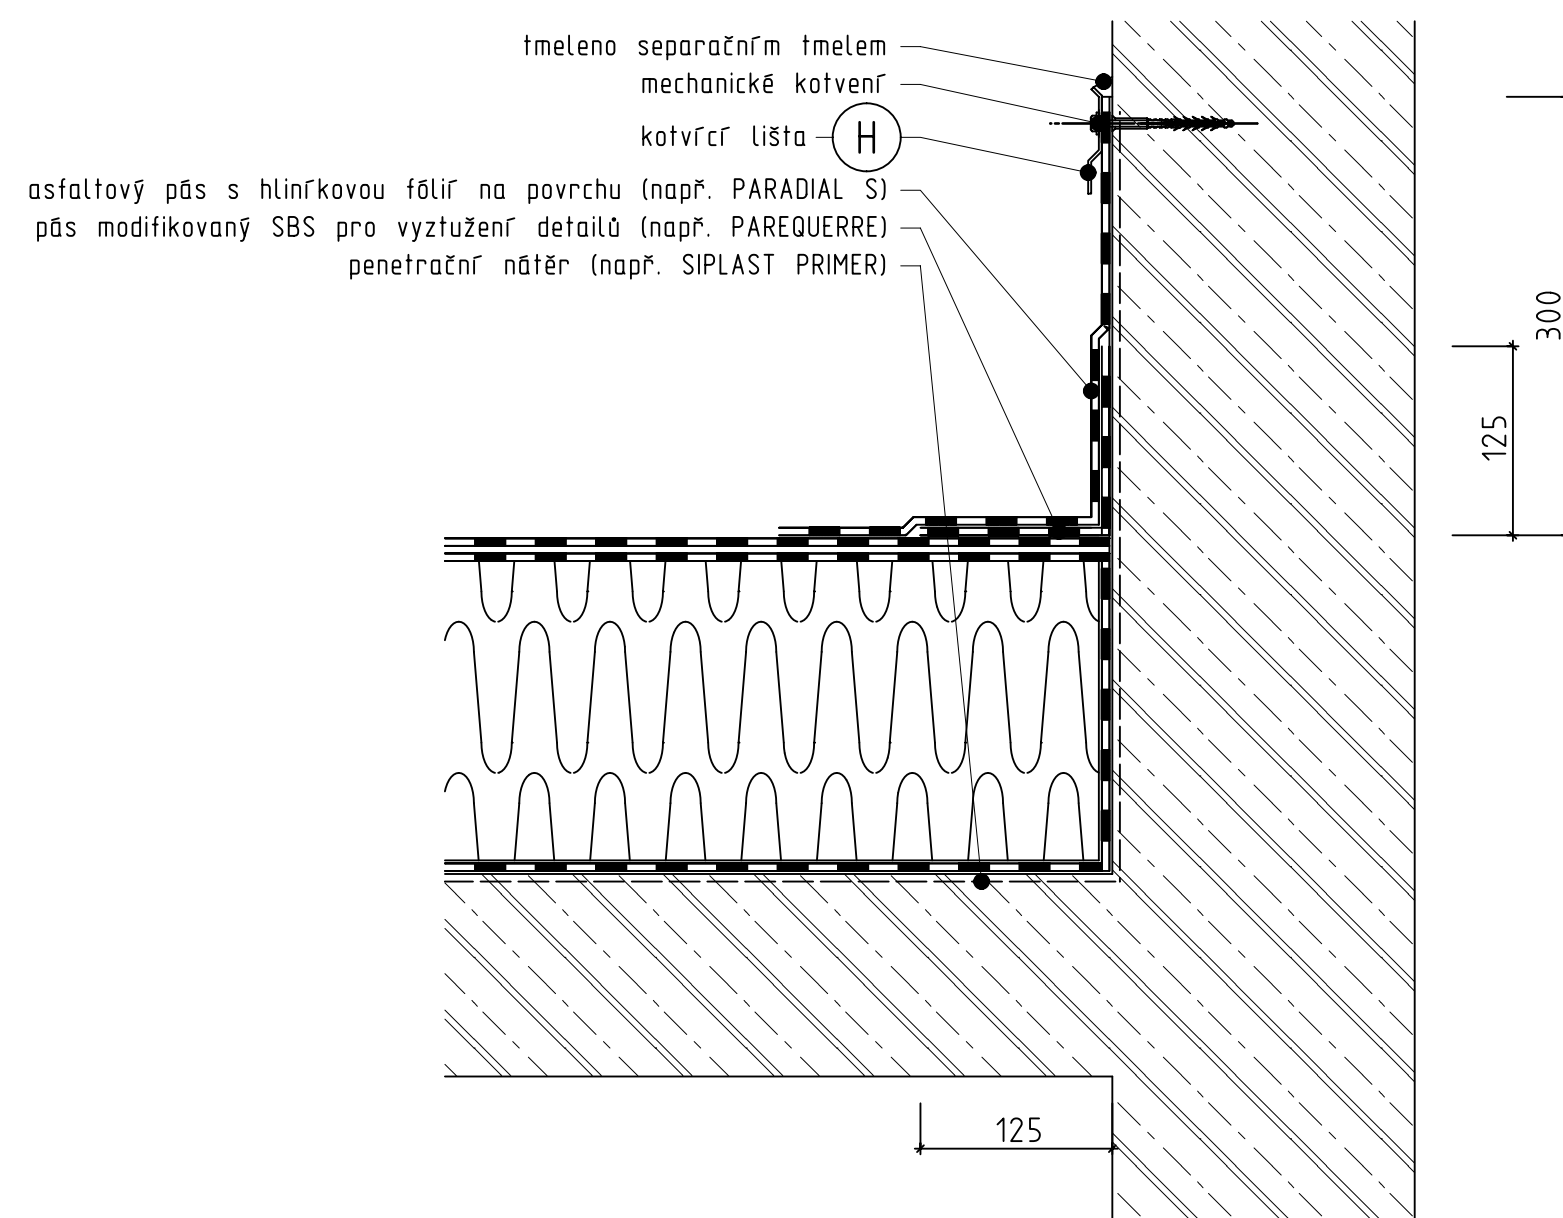

M 1:5

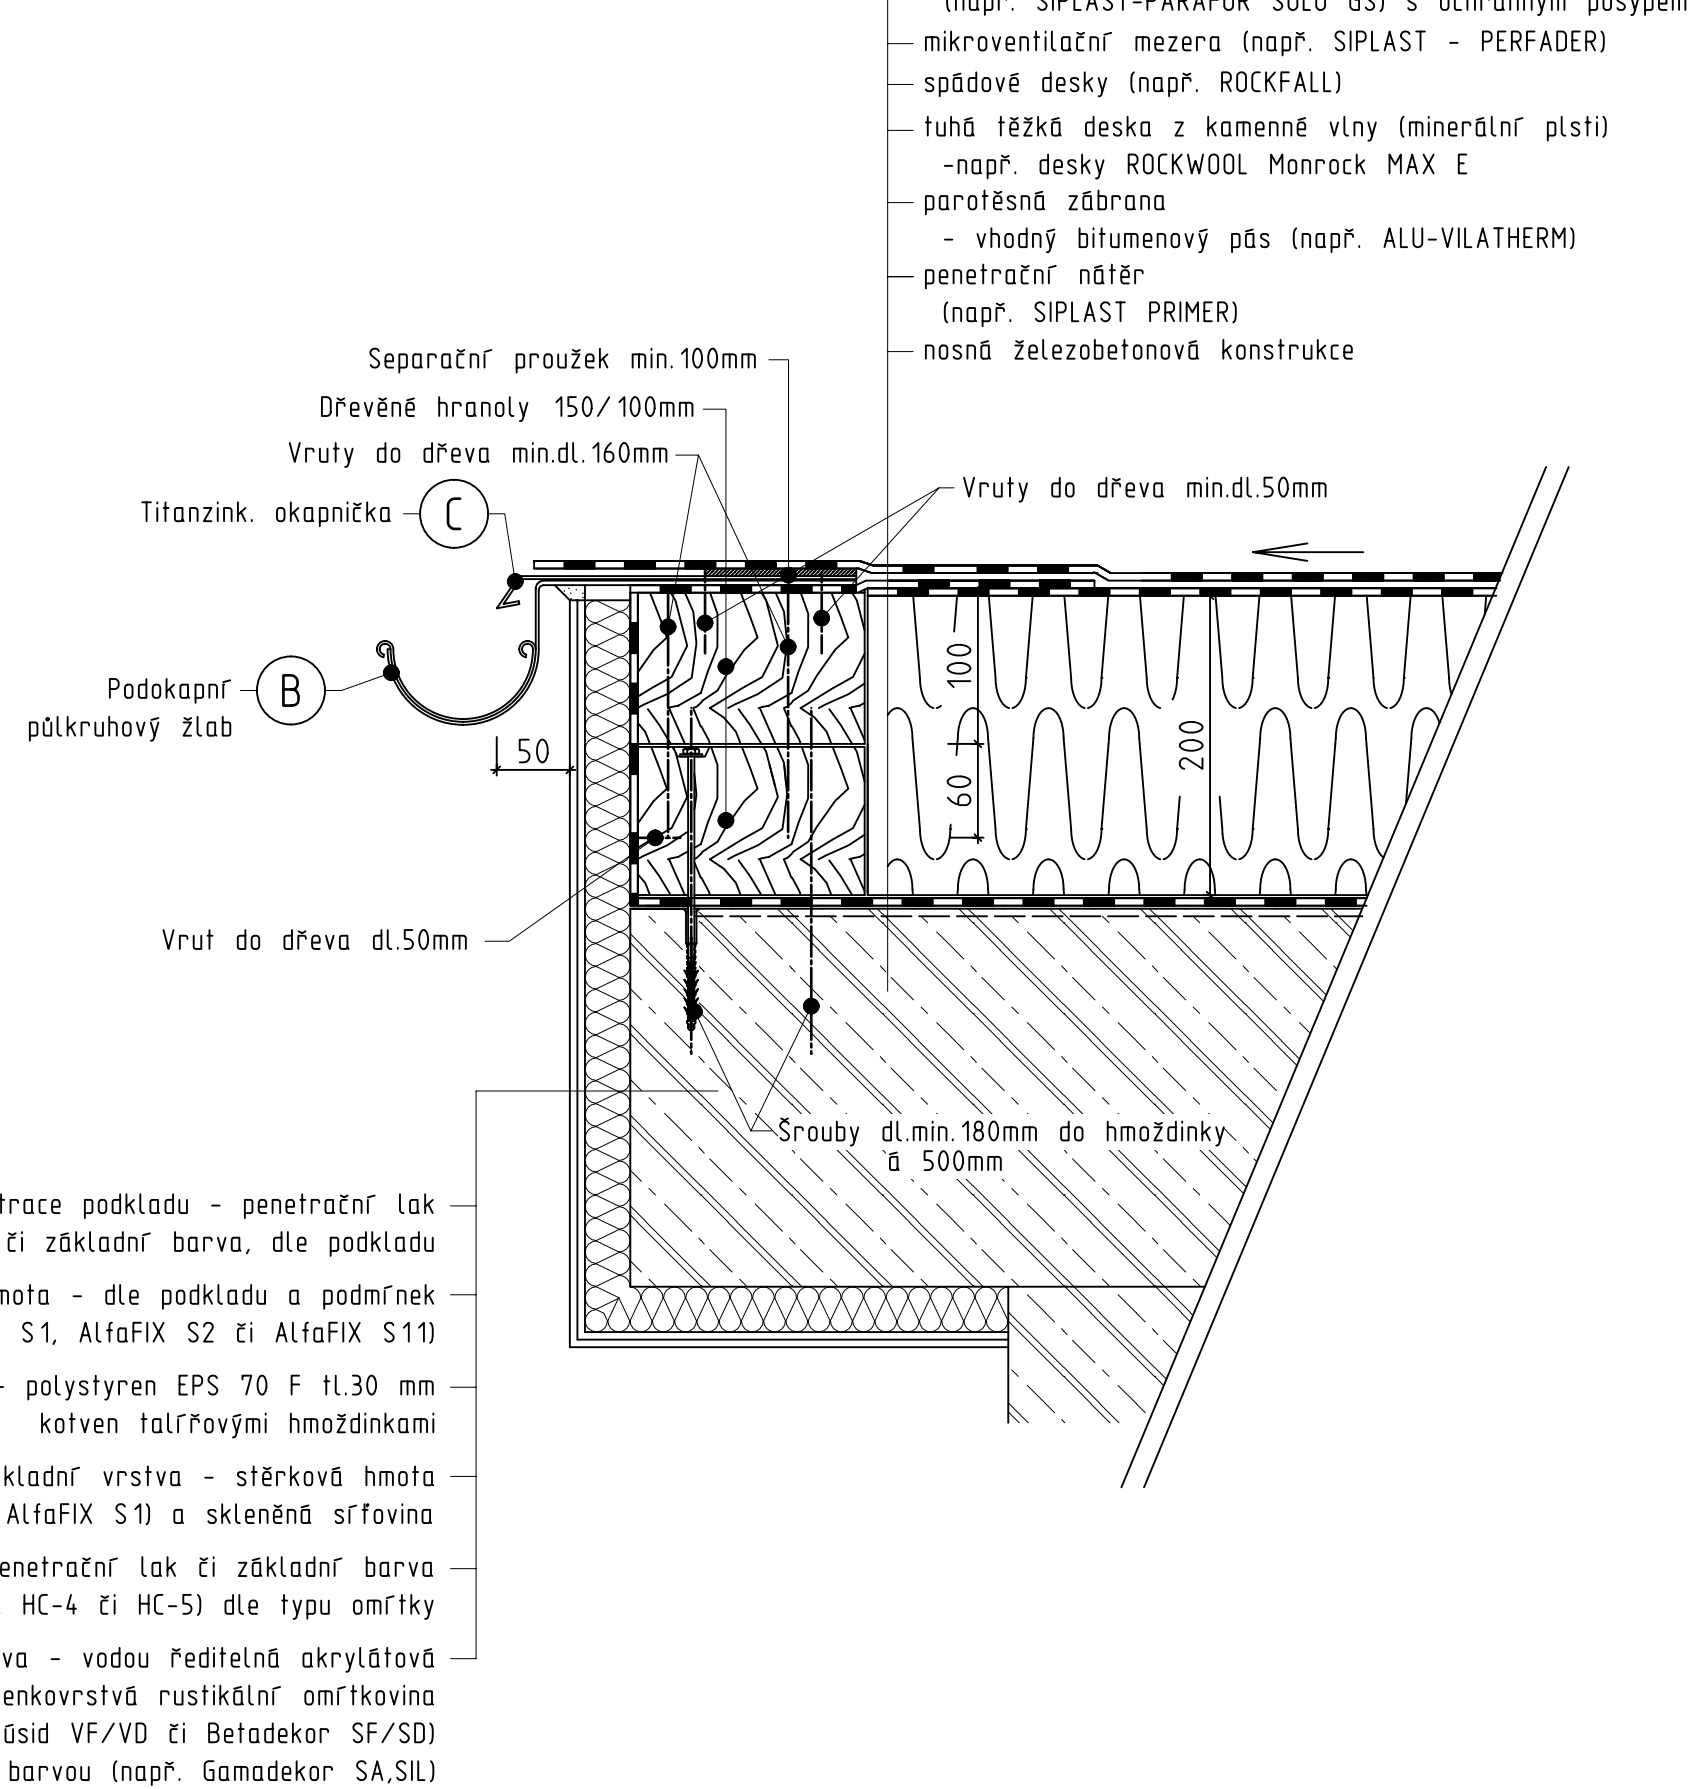

① ZATEPLENÍ STŘECHY 14 1,92 m²

<u>PODKLAD</u>	- ČISTÝ BEZ PRACHU A MASTNOTY, PEVNÝ, SOUDRŽNÝ, STÁVAJÍCÍ VRCHNÍ VRSTVA ODSTRANĚNA
<u>PENETRACE PODKLADU</u>	- PENETRAČNÍ NÁTĚR ZA STUDENA A NATAVENA PAROTĚSNÁ ZÁBRANA (např. ALU-VILATHERM)
<u>LEPÍCÍ HMOTA</u>	- TEP. IZOLACE SE POKLÁDÁ NA AKTIVOVANÉ PRUHY PAROTĚSNÉ ZÁBRANY
<u>IZOLAČNÍ DESKY</u>	- TUHÁ TĚŽKÁ DESKA Z KAMENNÉ VLNY (MINERÁLNÍ PLSTI) HL.200mm KASÍROVANÉ MODIFIKOVANÝM PÁSEM A ZATAŽENÉ DO FALEŠNÉ ATIKY VYTVOŘENÉ HRANOLY
<u>ZESILOVACÍ VYZTUŽENÍ (POUZE U DETAILŮ)</u>	- ZESILOVACÍ OBVODOVÝ PÁS (např. PAREQUERRE)
<u>ZÁKLADNÍ VRSTVA</u>	- PLNOPLOŠNÝ VRCHNÍ PÁS JEDNOVRSTVÉ VODOTĚSNÉ IZOLACE (např. SIPLAST-PARAFOR SOLO GS) S OCHRANNÝM POSYPENÍM

VÝPIS VÝZTUŽE							
OZN.	POPIS	Ø	ROZMĚR	KS	CELKEM	HMOTN.	CELKOVÁ HMOTN.
①	Tyč žebřrková	8	0,15 m	76	11,40 m	0,395kg/m	4,50 kg
②	Tyč žebřrková	10	9,55 m	8	76,40 m	0,617kg/m	47,14 kg
③	Tyč kruhová	6	0,62 m	38	23,56 m	0,222kg/m	5,23 kg
④	Tyč žebřrková	6	1,02 m	38	38,76 m	0,222kg/m	8,60 kg
CELKEM BEZ PŘÍRÁŽKY					= 65,47 kg		
					8% PŘÍRÁŽKA		
					= 5,24 kg		
CELKEM (+8% PŘÍRÁŽKA)					= 70,71 kg		

 - DOBETONÁVKA BETONEM C 20/25 XC1
VYZTUŽENÝM OCELOVÝMI DRÁTY $\varnothing 10\text{mm}$

POZNÁMKA:

- BETON MUSÍ BÝT DOSTATEČNĚ HUTNĚN PŘÍLOŽNÝM NEBO PONORNÝM VIBRÁTOREM
- PŘI VRTÁNÍ OTVORŮ PRO TRNY JE TŘEBA VYVAROVAT SE PŘEVRTÁNÍ STÁVAJÍCÍ VÝZTUŽE
- OCELOVÉ TRNY BUDOU DO VYVRTANÝCH OTVORŮ VLEPOVÁNY (NAPŘ. CHEMICKÁ KOTVA HIT-RE 500 - f_a HILTI)
- VEŠKERÉ NOVÉ KLEMPÍŘSKÉ PRVKY BUDOU NOVĚ OPATŘENY OCHRANNÝM NÁTĚROVÝM SYSTÉMEM

	PARE Č.

C			
B			
A			
OZN.	POPIS ZMĚNY		NAHRAZUJE VÝKR. Č. DATUM
ZODP.PROJEKTANT	VYPRACOVAL	KRESLIL	KONTROLOVAL
ing. Z. MRNKA	O. HEJDA	O. HEJDA	ing. Z. MRNKA
KRAJ OSTEČKÝ		MÚ CHOMUTOV	
OBJEDNATEL Obec Ůdlice, Náměstř 12., Ůdlice, 431 41			Čelakovského 4297.Chomutov
AKCE Opřava střešněho plášťě hasičské zbrojnice, Lážeňská ul., Ůdlice	ČAST		S
	DATUM		květen 2011
	STUPĚŇ		OPřAVA
	Č. KAZÁŽKY		1130
	MERÍTKO		Č.VÝKRESU
	1 : 5		S - 05
VÝKRES NOVÝ STAV - DETAILS			