



OPRAVA STŘECHY

ŘEZ A-A'

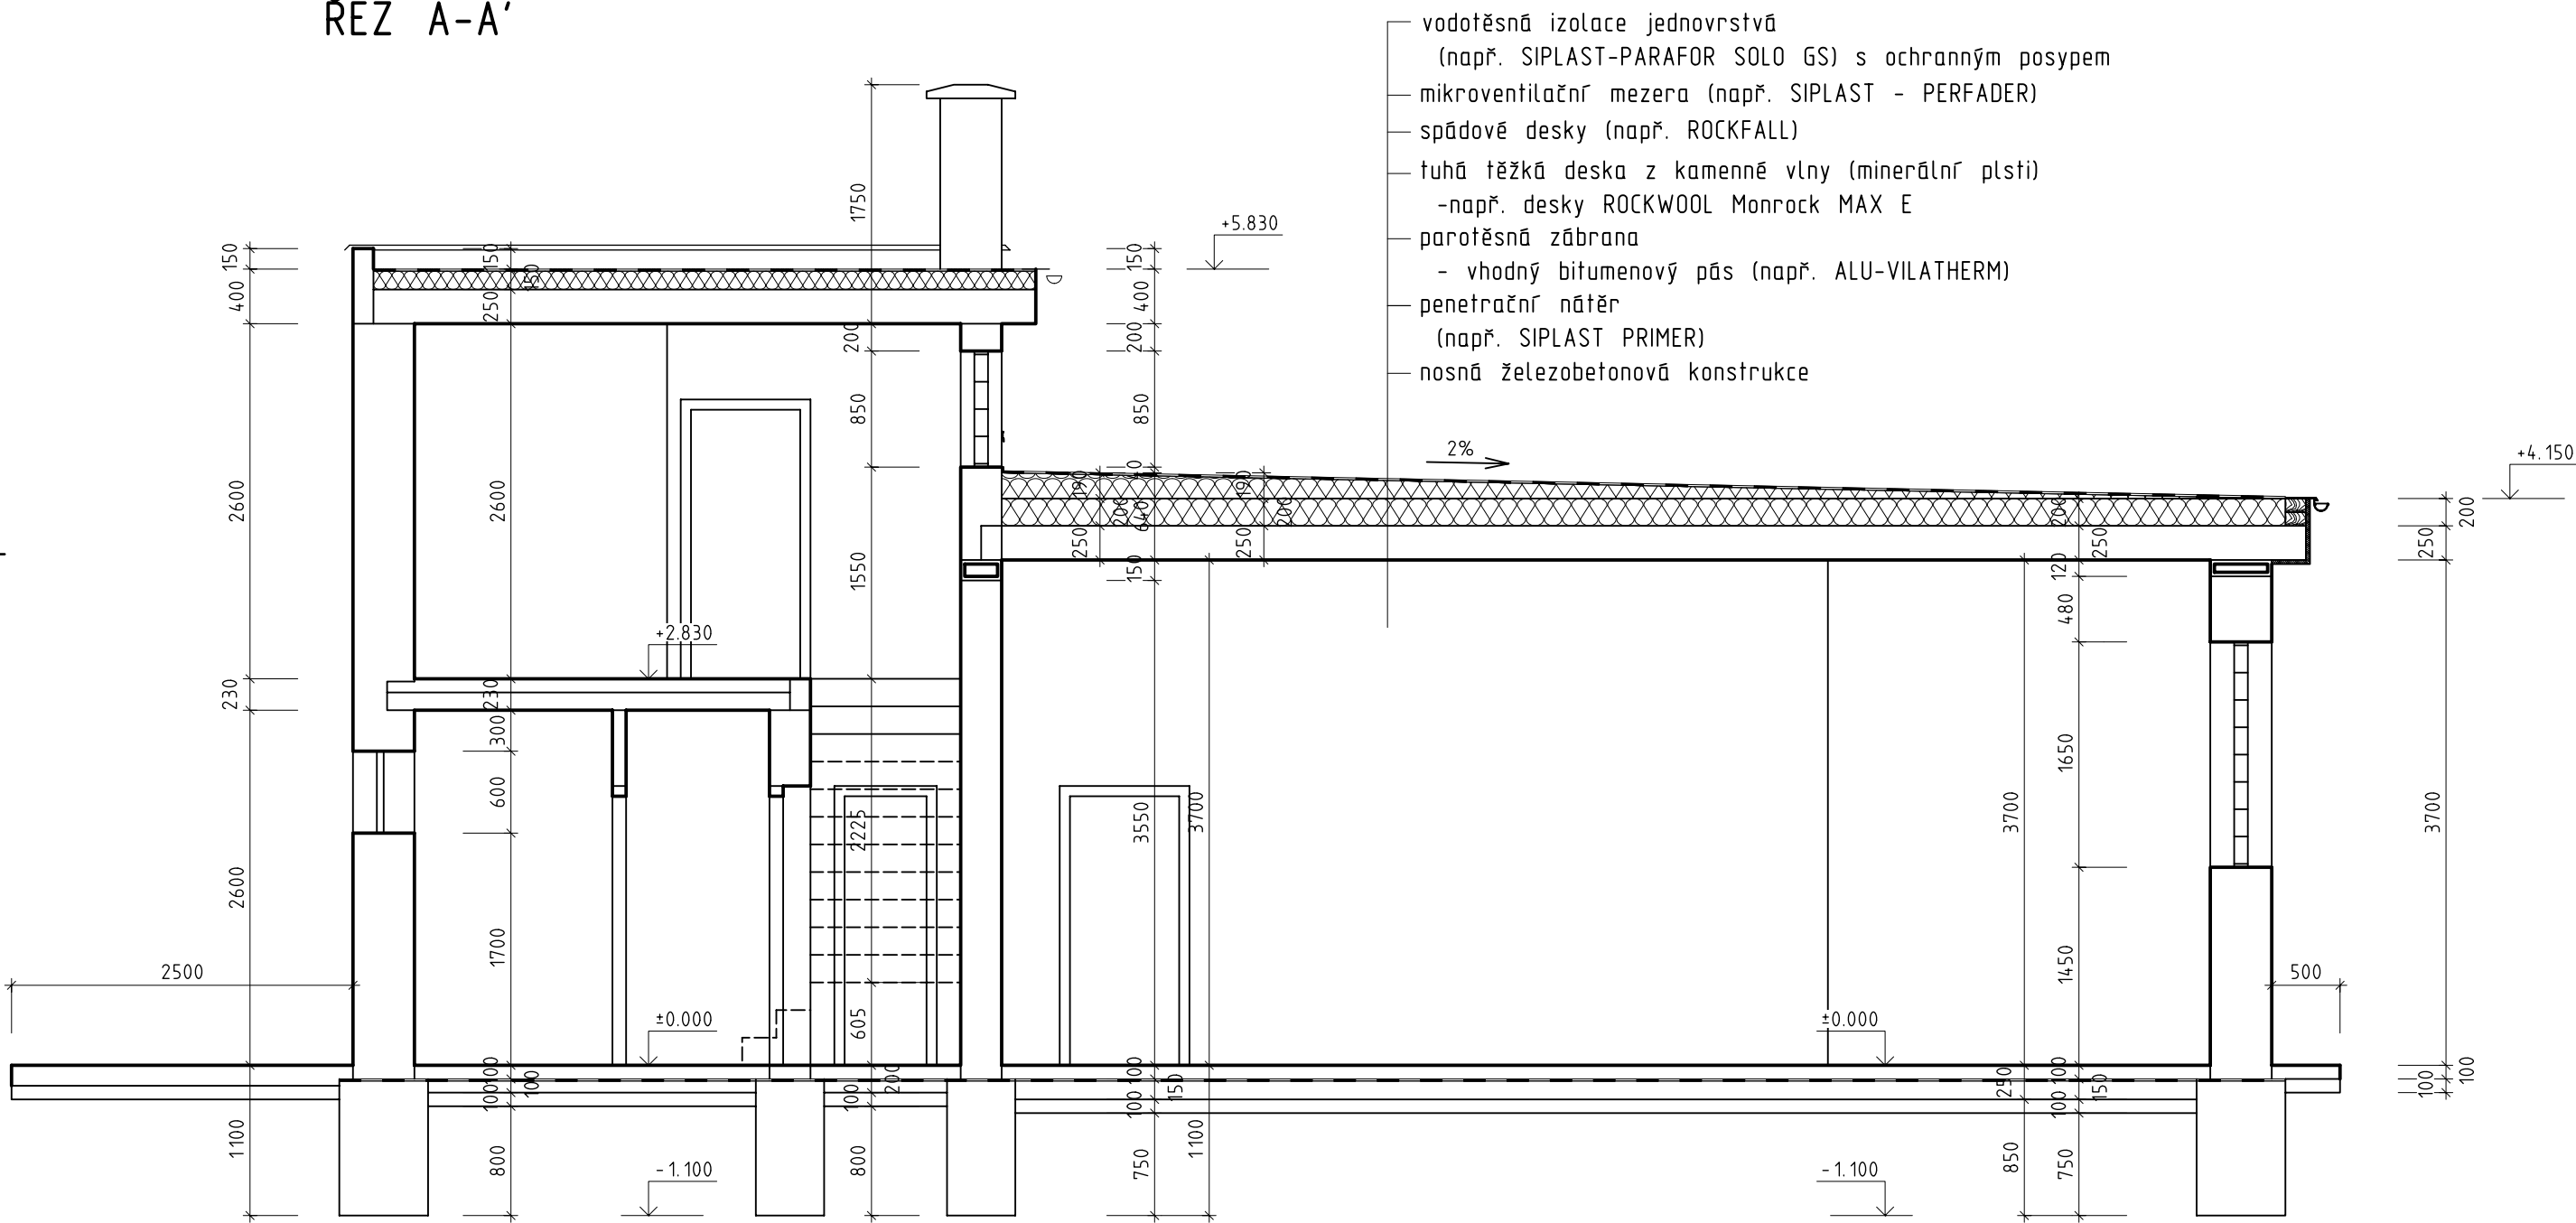

ŘEZ B-B'

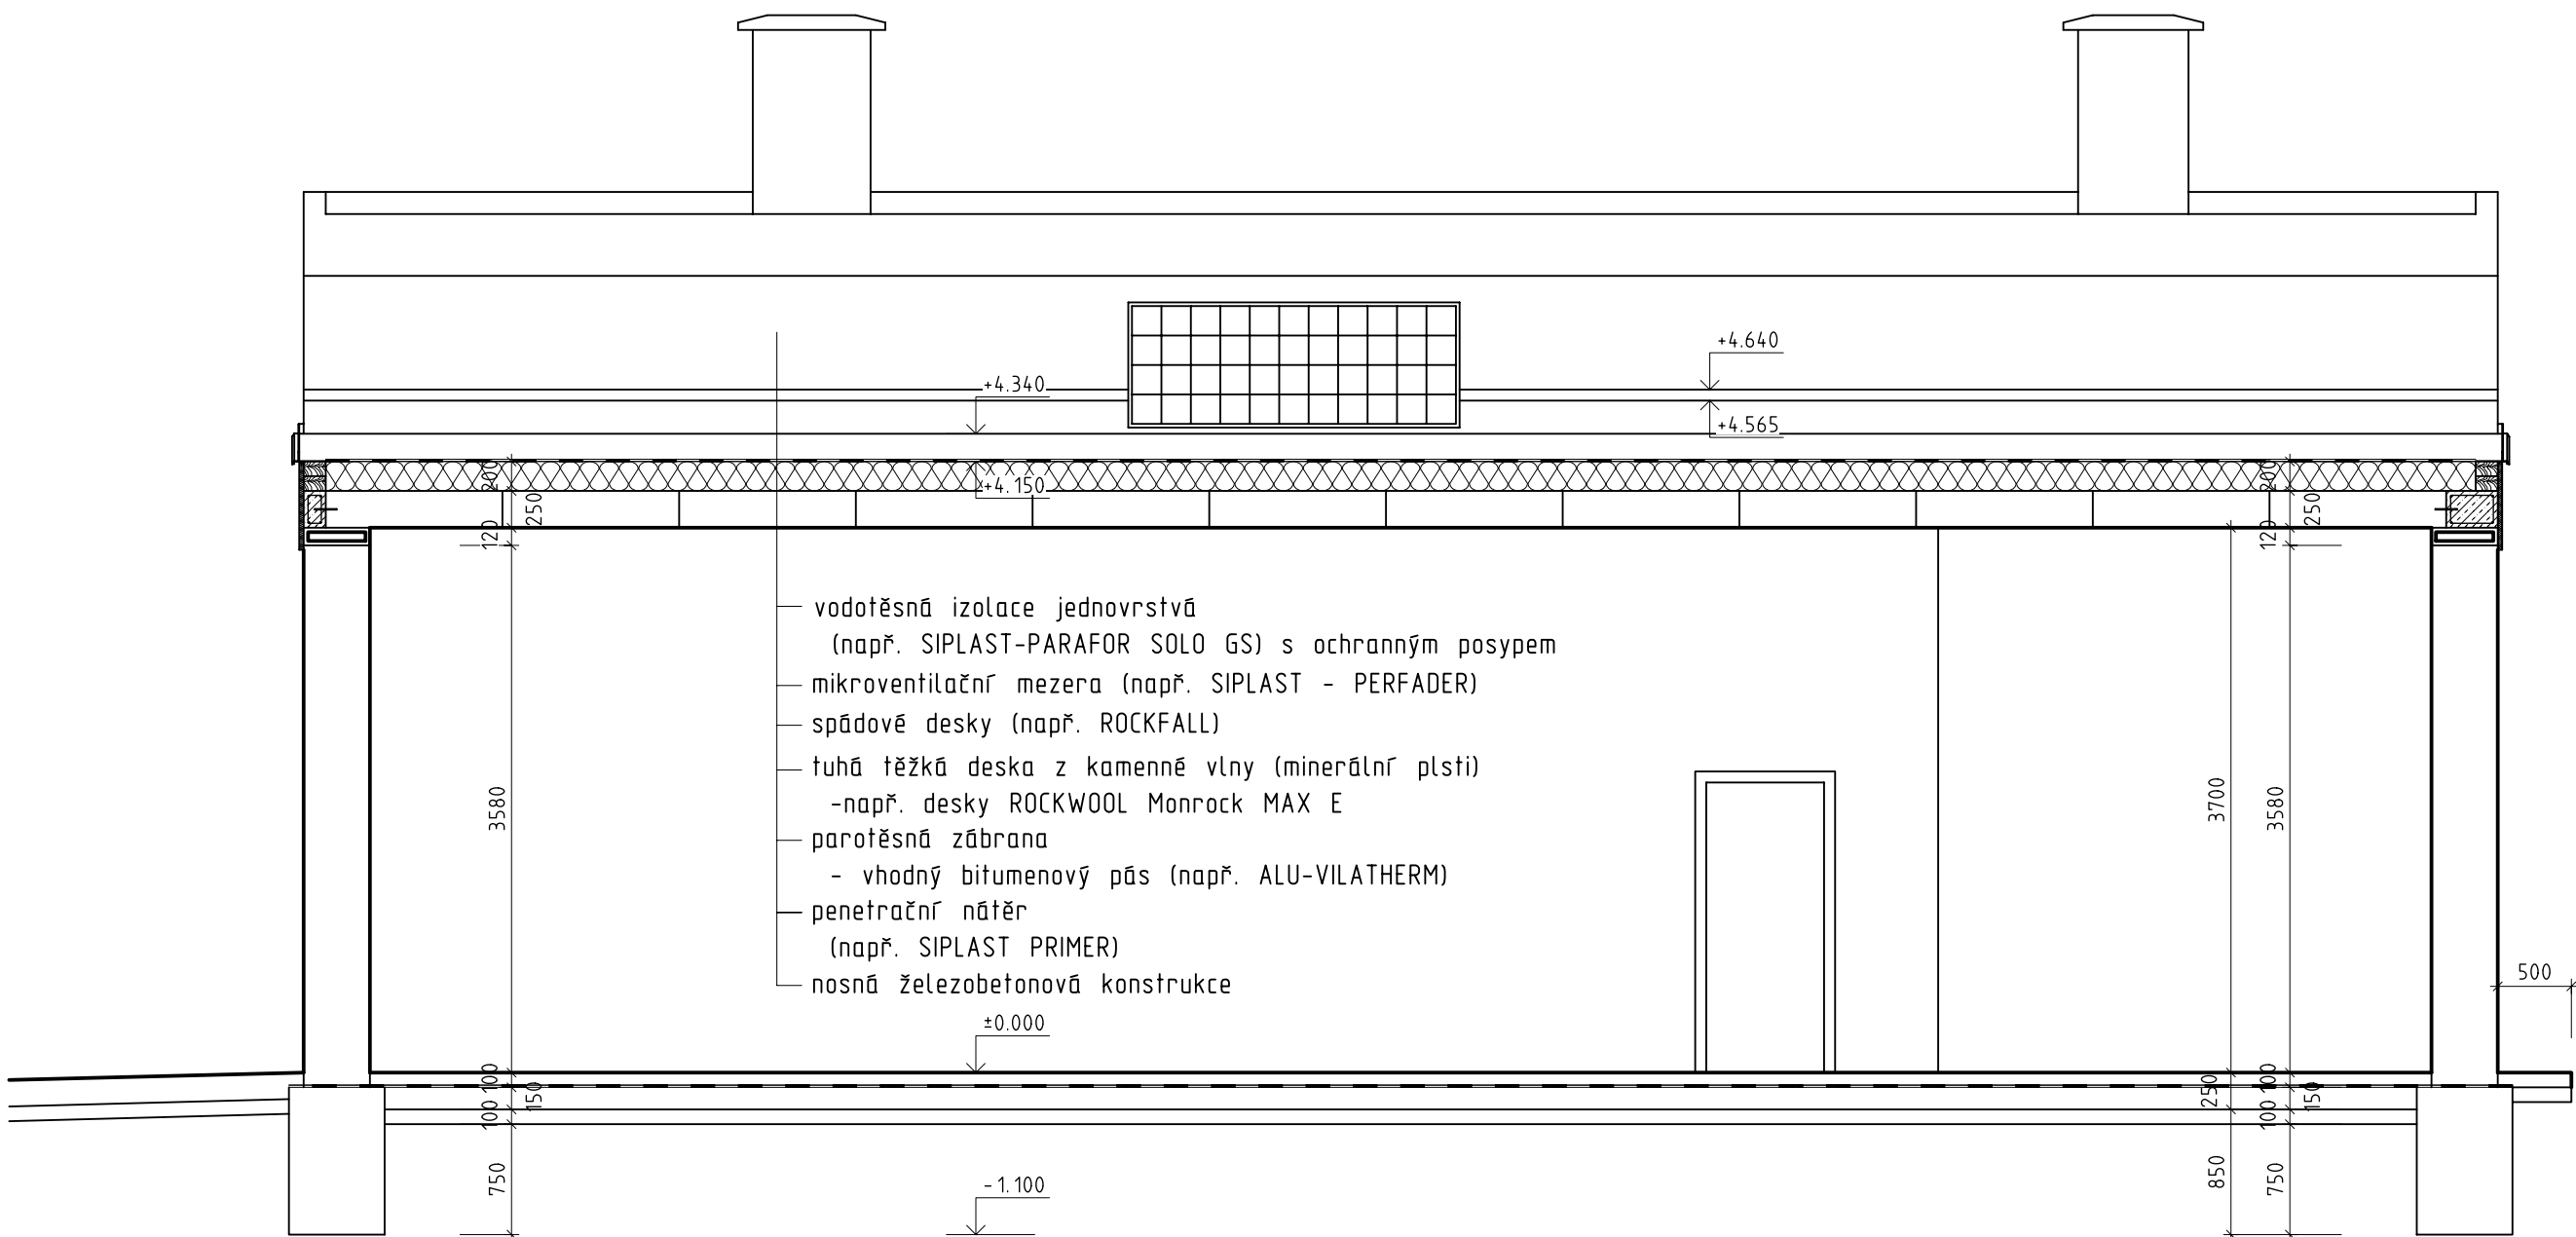

PŘÍLOHA Č.

C					
B					
A					
OZN.	POPIS ZMĚNY			NAHRAZUJE VÝKR. Č.	DATUM
ZODP.PROJEKTANT	VYPRACOVAL	KRESLIL	KONTROLOVAL	<div> spol.s.r.o. Čelakovského 4297, Chomutov</div>	
ing. Z. MRNKA	O. HEJDA	O. HEJDA	ing. Z. MRNKA		
KRAJ ÚSTECKÝ	MČ CHOMUTOV				
OBJEDNATEL Obec Odlice, Náměstří 12, Odlice, 431 41				Čelakovského 4297, Chomutov	
AKCE Oprava střešního pláště hasičské zbrojnice, Lázeňská ul., Odlice				ČÁST	S
				DATUM	květen 2011
				STUPEŇ	OPRAVA
				Č. ZAKÁZKY	1130
				VÝKRES	Č.VÝKRESU
NOVÝ STAV - ŘEZY				1 : 50	S - 03

Bohemia Arch/071122/R02PISKA PROJEKTU BEZ SUBORDINACE

Allplan 2011