



BOURACÍ PRÁCE  
ŘEZ A-A'

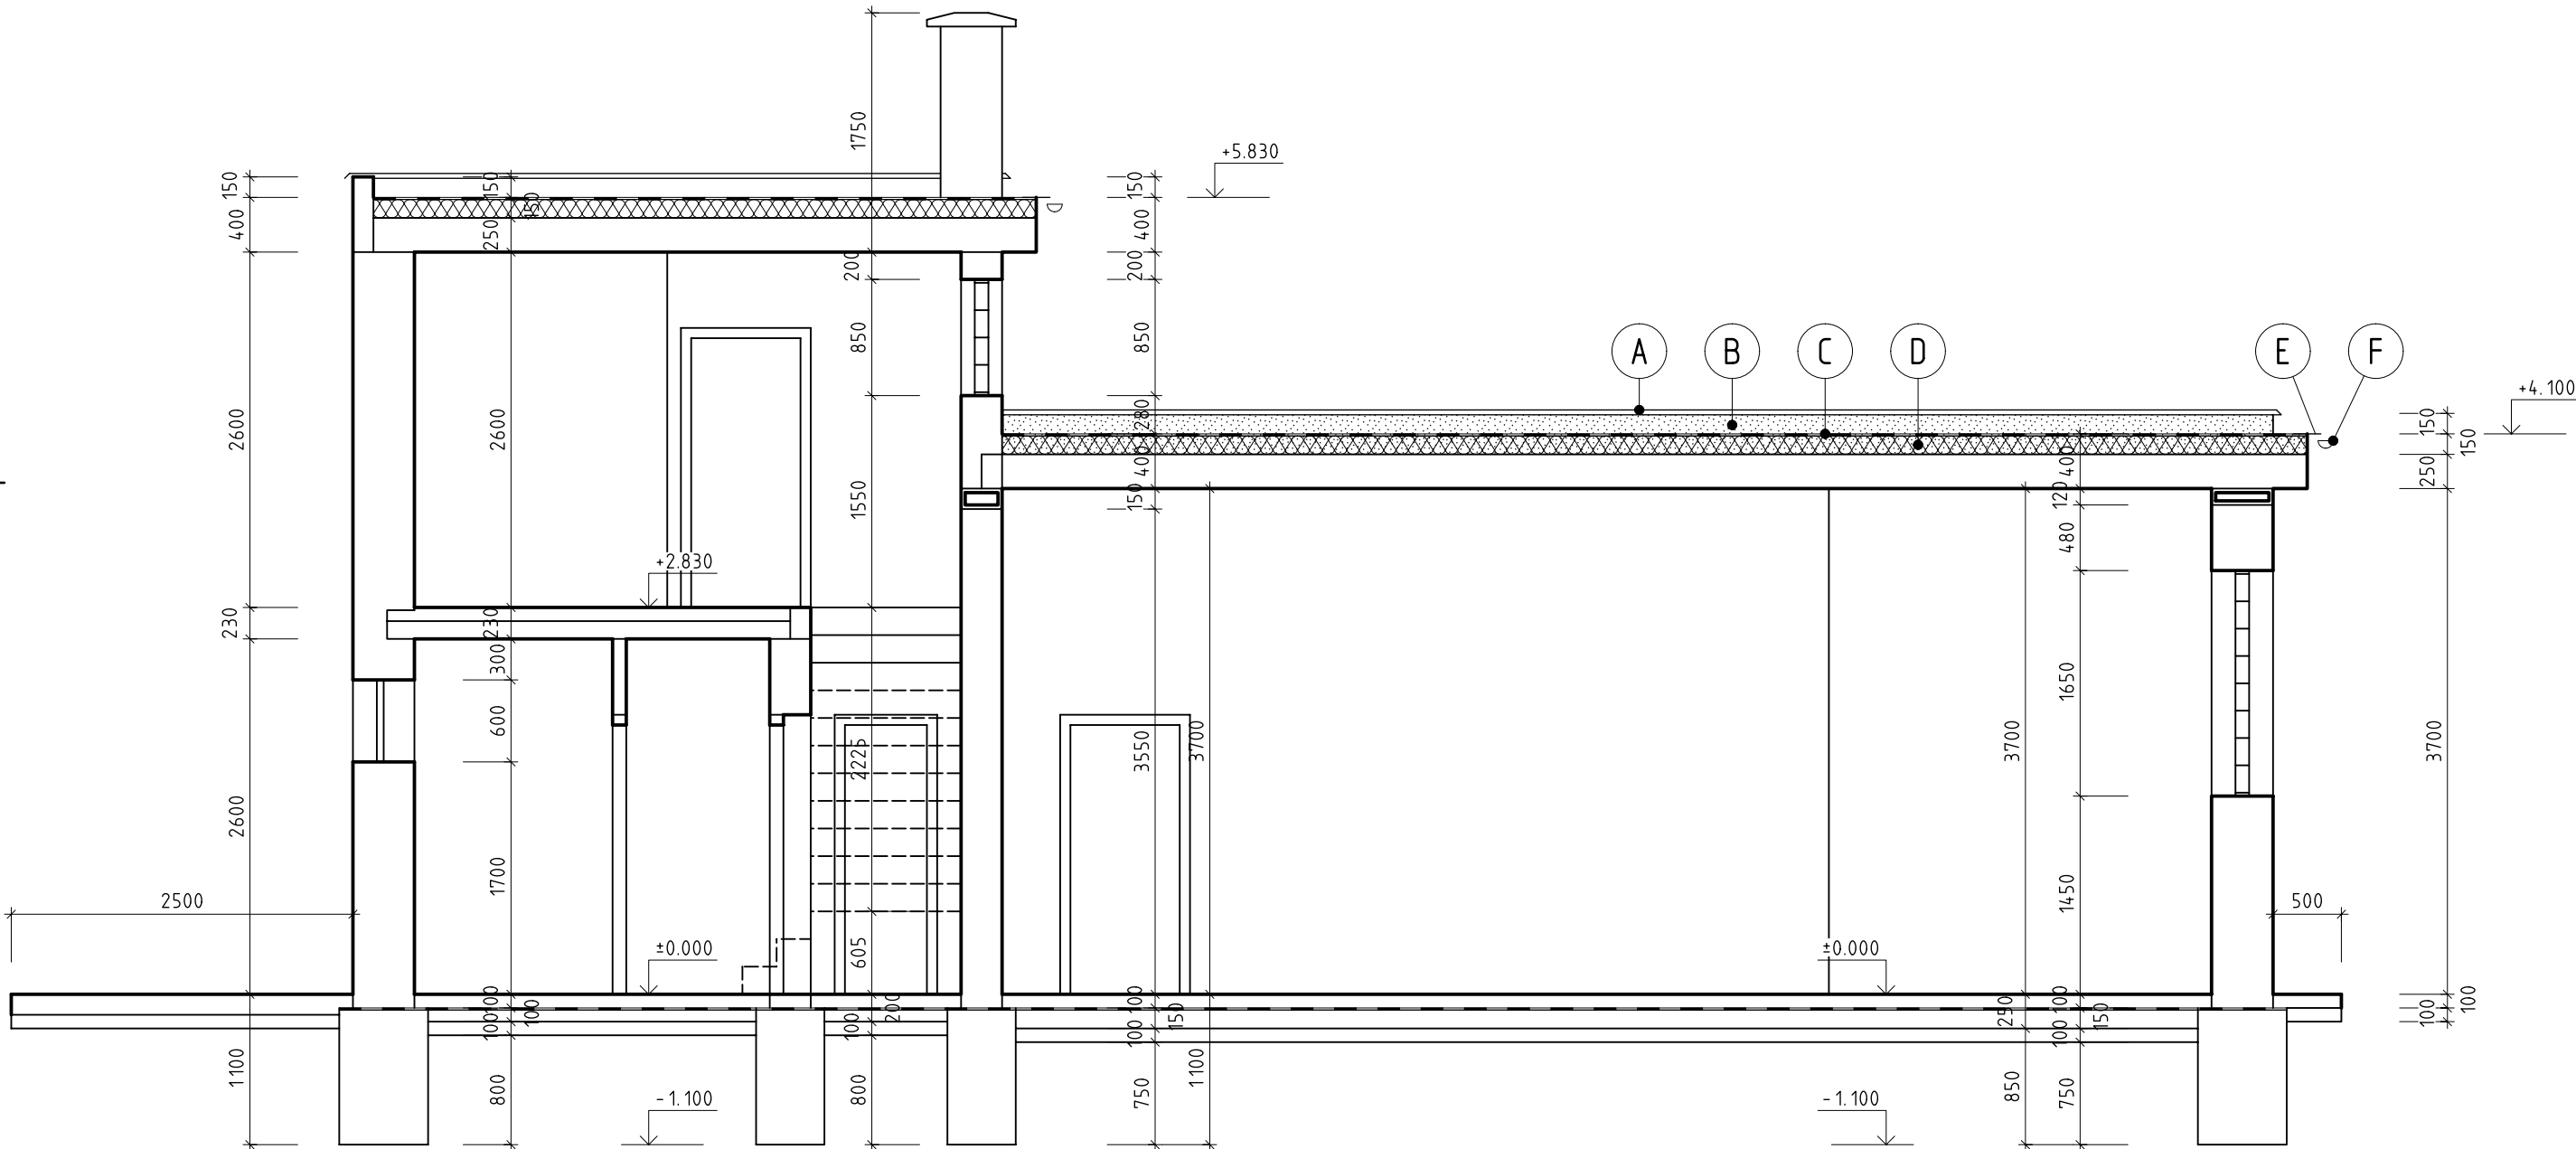


ŘEZ B-B'

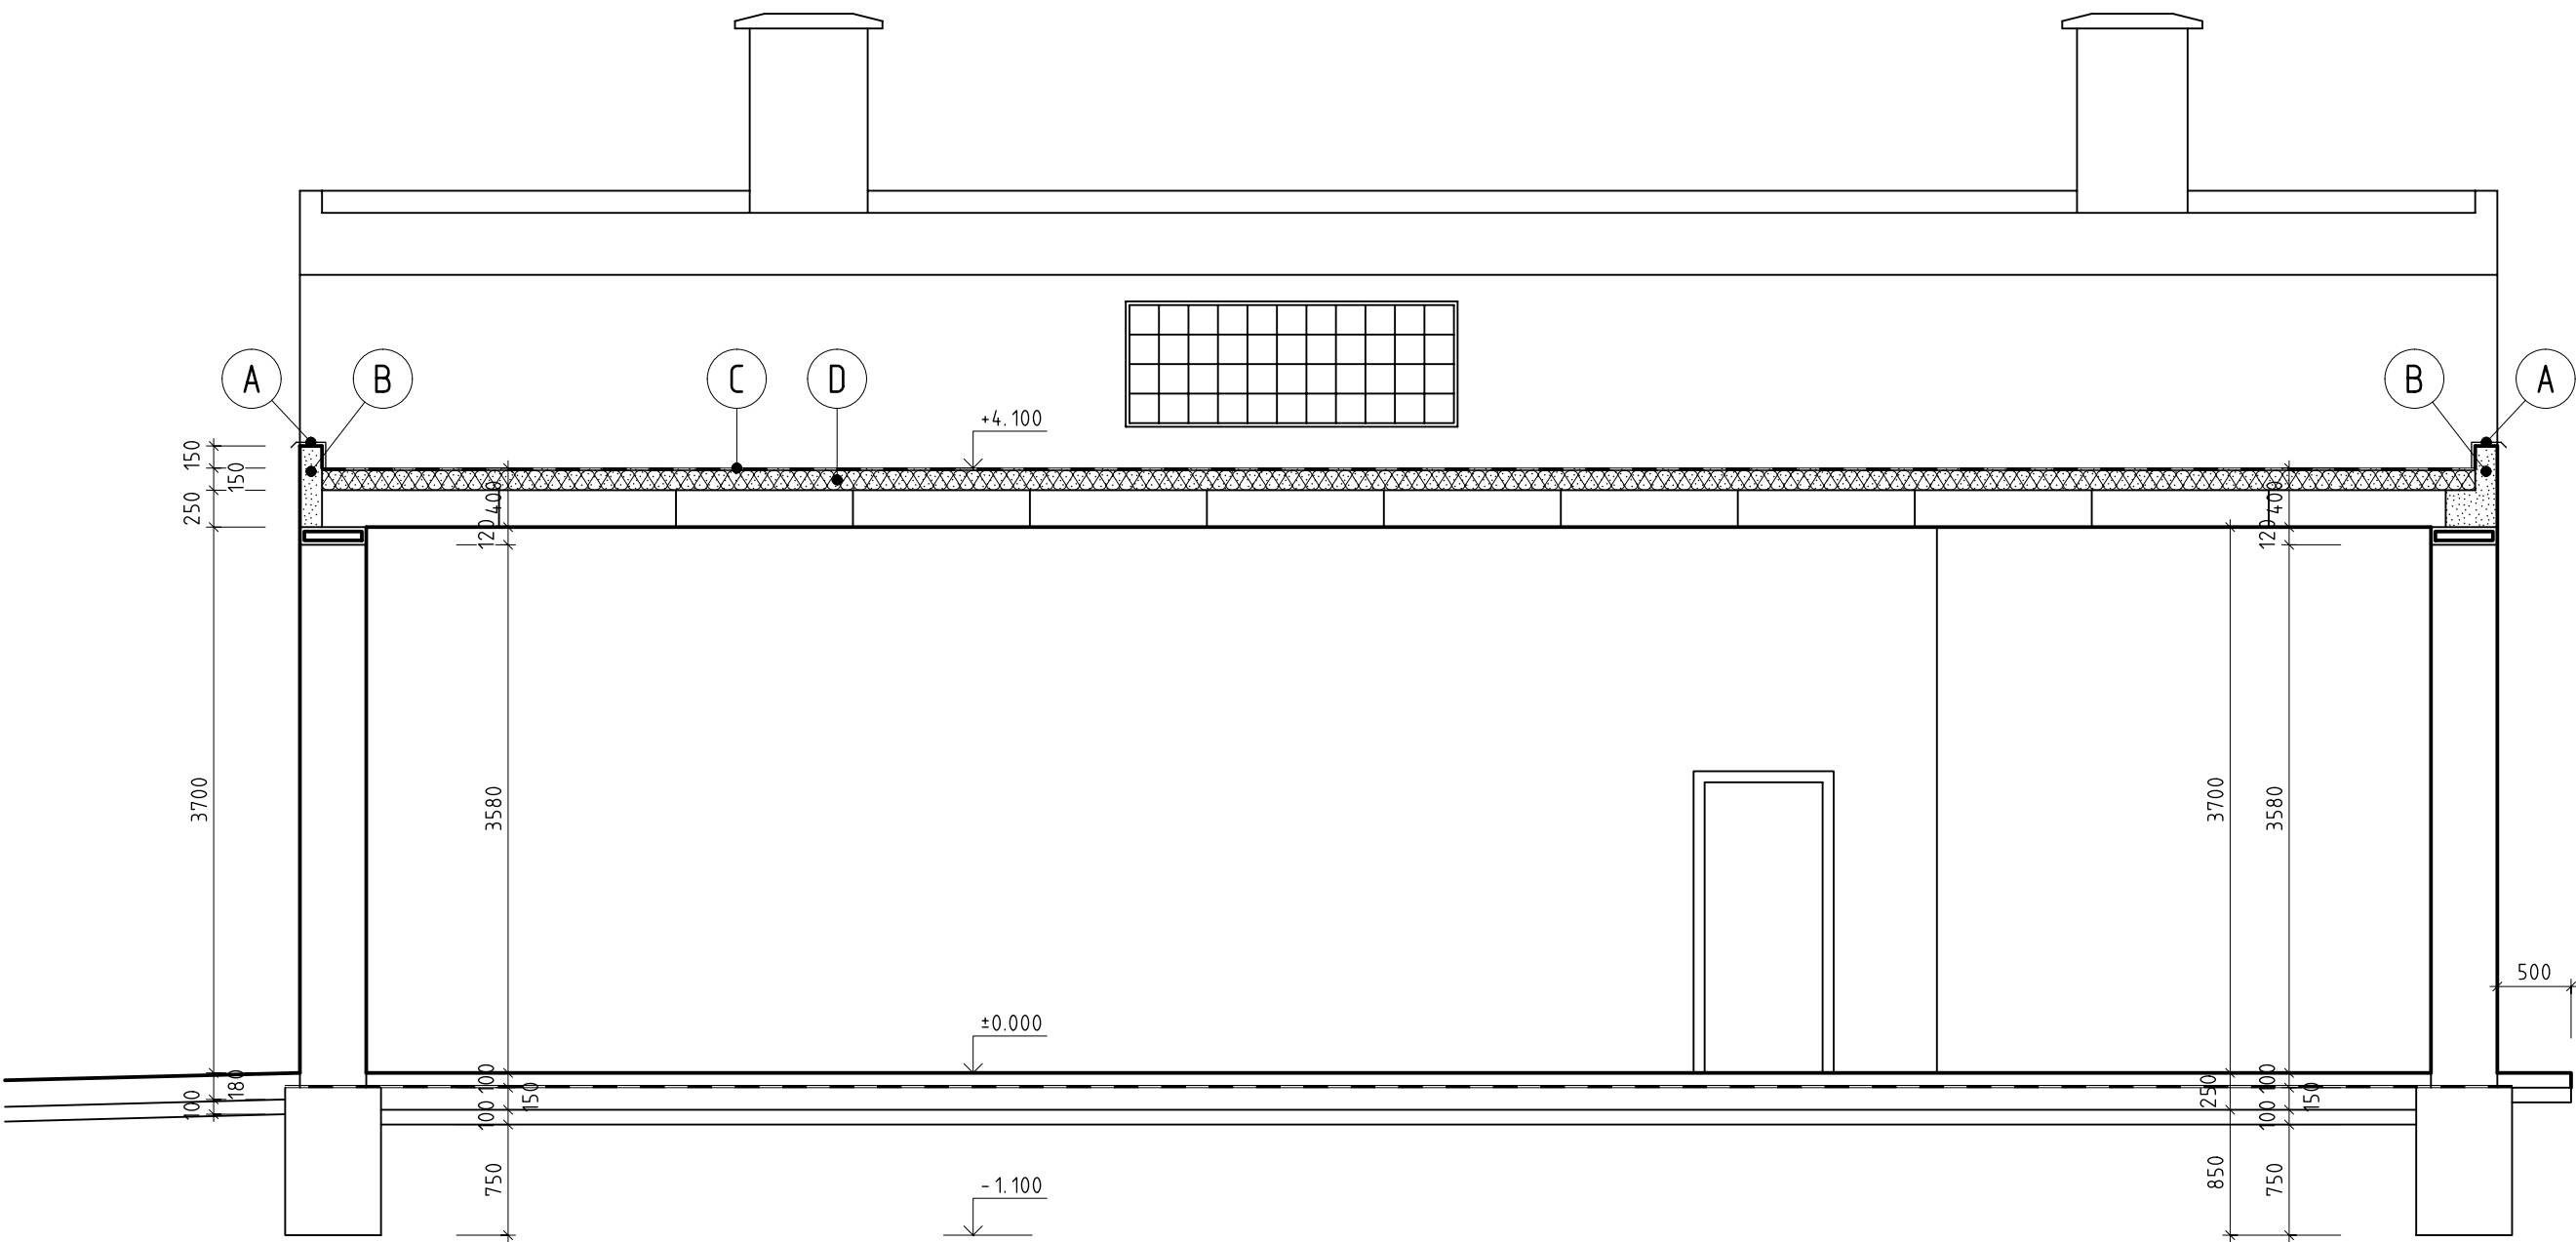

VÝPIS PRVKŮ URČENÝCH K ODSTRANĚNÍ			
OZN	POPIS	DĚLKA/PLOCHA	KS
A	OPLECHOVÁNÍ ATIKY - PLECH RŠ 500	18,65m	
B	ATIKA A DOZDÍVKA Z CIHEL PLNÝCH PÁLENÝCH	2,00m <sup>3</sup>	
C	STŘEŠNÍ KRYTINA - MODIFIKOVANÉ ASFALTOVÉ PÁSY	139,02m <sup>2</sup>	
D	TEPELNÁ IZOLACE STŘECHY (H. 150mm)	139,02m <sup>2</sup>	
E	OKAPNIČKA - PLECH RŠ 250	14,80m	
F	OKAPOVÝ ŽLAB - PLECH RŠ 250	14,80m	

LEGENDA STAVEBNÍCH HMOT			
OZNAČ.	POPIS HMOTY	OZNAČ.	POPIS HMOTY
	STÁVAJÍCÍ KONSTRUKCE		BOURANÉ KONSTRUKCE

	PARÉ Č.

C					
B					
A					
OZN.	POPIS ZMĚNY			NAHRAZUJE VÝKR. Č.	DATUM
ZODP.PROJEKTANT	VYPRACOVAL	KRESLIL	KONTROLOVAL	 Bohemia Arch spol.s.r.o. Čelakovského 4297, Chomutov	
ing. Z. MRNKA	O. HEJDA	O. HEJDA	ing. Z. MRNKA		
KRAJ ÚSTECKÝ			MČ CHOMUTOV		
OBJEDNATEL Obec Ůdlice, Náměstí 12, Ůdlice, 431 41				ČÁST	S
AKCE Oprava střešního pláště hasičské zbrojnice, Lázeňská ul., Ůdlice				DATUM	květen 2011
				STUPEŇ	OPRAVA
				Č. ZAKÁZKY	1130
VÝKRES BOURACÍ PRÁCE				MĚŘÍTKO	Č.VÝKRESU
				1 : 50	S - 02

Bohemia Arch/071122/ROZPISKA PROJEKTU BEZ SUBORDÁVEK