



LEGENDA MÍSTNOSTÍ

02N.	UČEL. MISTNOSTI	OPREMA PODRUČJU PODLAHA	PLACHA	BT
	0,00000000 421/5			
201	SAMODIŠTOV' PROSTOR	0,02000, TERENCO	16,2	
202	CHODBA	PJC	9,1	
203	KUHON	PJC	5,2	
204	KUCHN'	PJC	11,7	
205	MC	0,02000	1,5	
206	KUHON	0,02000	4,6	
207	EVKOL	PJC	20,9	
208	PRKOL	PJC	12,3	
209	CHODBA	PJC	9,1	
210	KUHON	PJC	5,2	
211	KUCHN'	PJC	11,7	
212	MC	0,02000	1,5	
213	KUHON	0,02000	4,6	
214	PRKOL	PJC	20,9	
215	PRKOL	PJC	12,3	

216	SHODIŠTOVI PROSTOR	DUBRA, TERAKO	26, 2	MM - 5,7 JAB - 2C
217	CHODBA	PJC	2, 9	MM - 5,7 JAB - 2C
218	KUPELINA S J.C	DUBRA	4, 0	MM - 5,7 JAB - 2C
219	PROGU + KK	PJC	15, 6	MM - 5,7 JAB - 2C
220	CHODBA	PJC	2, 9	MM - 5,7 JAB - 2C
221	KUPELINA S J.C	DUBRA	4, 0	MM - 5,7 JAB - 2C
222	PROGU + KK	PJC	15, 3	MM - 5,7 JAB - 2C
223	CHODBA	PJC	5, 2	MM - 5,7 JAB - 2C
224	KUPELN	PJC	12, 1	MM - 5,7 JAB - 2C
225	KUPELINA S J.C	DUBRA	5, 1	MM - 5,7 JAB - 2C
226	PROGU	PJC	23, 8	MM - 5,7 JAB - 2C
227	PROGU	PJC	18, 6	MM - 5,7 JAB - 2C

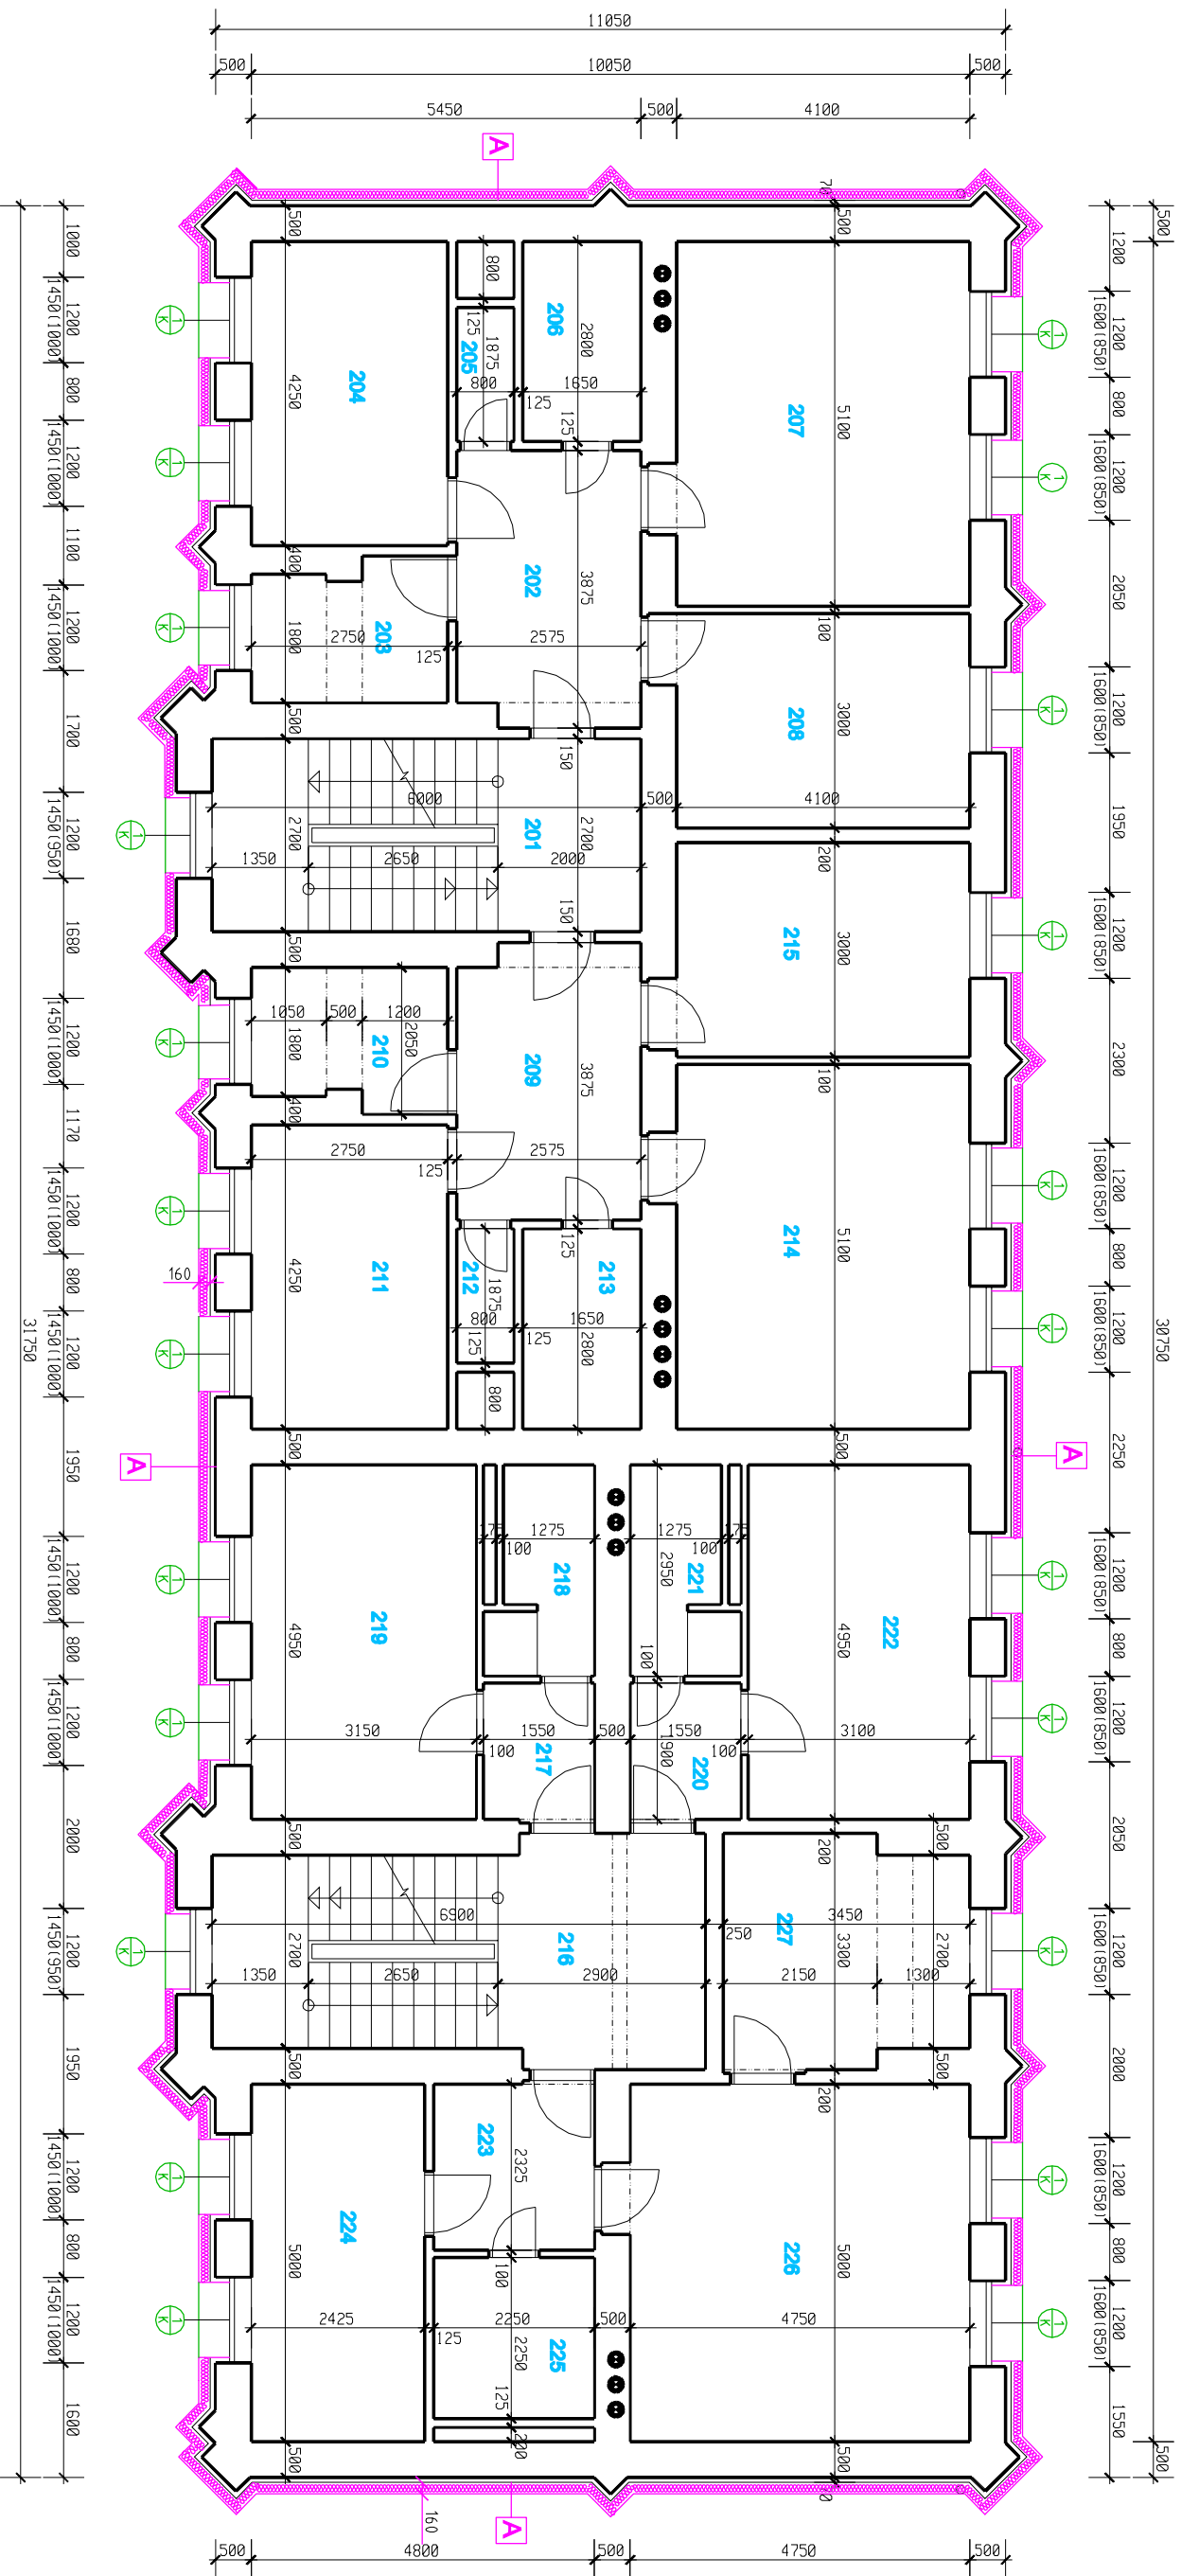

UPOZORNĚNÍ:
PŘEDTĚM PROJEKTOVÉ DOKUMENTACE NEBYLO ZAMĚŘENÍ SKUTEČNÉHO STAVU. BYLA PŘEVZATA DOKUMENTACE OD INVESTORA.

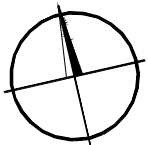

LEGENDA:

STÁVAJÍCÍ CIHELNÉ ZDIVO



NOVÉ KLEMPÍŘSKÉ PRVKY - VNĚJŠÍ PARAPETY PLECH AL barevný

NÁVRH NA ZATELENÍ OBJEKTU :




ZATEPLENÍ OBVYKLYCH STĚN bez soltu
NOVÁ TEPELNÁ ISOLACE – KONKRETNÍ ZATEPLOVACÍ SYSTÉM.
ETICS – PĚNOVÝ POLYSTYREN (EPS), TL 160 MM, SOUDNICELÍ TEPEL VODIVOSTI $\leq 0,04$ W/mK
ISOTĚKA, SIŤOVANÁ, 2X ISOTĚKA, FASÁDNÍ SILKONOVÁ PROBARVENÁ OMÍTKA)


POZNÁMKA 1

Ostění parapet a nadpraží venkovních otvorů bude zatepleno kontaktním zateplovacím systémem, ETICS - pěnový polystyren (EPS), tl. 30-40 mm.

POZNÁMKY

Dojde k montáži kotev a rámu pro reklamní plachty a držáků na antény (12 ks)

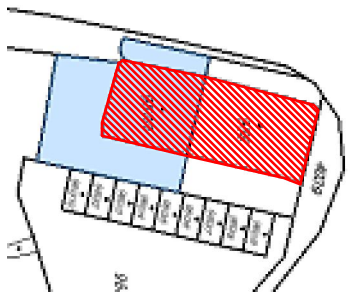

AKCE: "ZATEPLENÍ OBJEKTŮ Brumál č.p. 420, Olomoucká 7 a Brumál č.p. 421, Olomoucká 3 ^o - zateplení objektů	HL. NÁZ. PROJEKTU ING. M. BEŠIK	ZODP. PROJEKTANT ING. M. HRSTKA	VYPRACOVAL ING. M. HRSTKA	
MÍSTO: parc. č. 557/1, 958 v k.ú. Brumál				ZAK. ČÍSLO: 711-15-22 DATUM: DUBEN / 2016 STUPEŇ DOK.: DPS MĚŘITKO: 1:100
INVESTOR: Hospodářská správa Města Brumál, p.o., Požárníků 130/10, 792 01 Brumál				OZN. VÝK.: D10 - L