





LEGENDA MÍSTNOSTÍ

Č. M.	NÁZEV MÍSTNOSTI	POCÍSKA MČ	PODLAHA F40RCH	POHLED
0.01	CHODBA S. SMĚR K JEDNĚ	20,67	PVC + BETON. POTĚR	M/C
0.02	KOLA, ODČERPA	16,67	BETON. POTĚR	I/V/C
0.03	SKLEPNÍ PROSTOR	23,63	BETON. POTĚR	M/C
0.04	CHODBA	7,59	BETON. POTĚR	M/C
0.05	SKLEPNÍ PROSTOR	6,76	BETON. POTĚR	M/C
0.06	SKLEPNÍ PROSTOR	23,63	BETON. POTĚR	M/C
0.07	PRACOVNA	16,67	BETON. POTĚR	I/V/C
0.08	SKLADNA	23,63	BETON. POTĚR	M/C
0.09	LYTAK	2,25	PVC	UMAKAŘE
0.10	CHODBA	20,71	BETON. POTĚR	M/C
0.11	CHODBA	5,67	BETON. POTĚR	M/C
0.12	SKLEPNÍ KÓLE	1,9	BETON. POTĚR	M/C

Č. M.	NÁZEV MÍSTNOSTI	POCÍSKA MČ	PODLAHA F40RCH	POHLED
0.13	SKLEPNÍ KÓLE	1,19	BETON. POTĚR	M/C
0.14	SKLEPNÍ KÓLE	1,19	BETON. POTĚR	I/V/C
0.15	ZAHODIČE, KANALIZA	6,85	BETON. POTĚR	M/C
0.16	SKLEPNÍ PROSTOR	23,69	BETON. POTĚR	M/C
0.17	SKLEPNÍ PROSTOR	16,67	BETON. POTĚR	M/C
0.18	CHODBA	6,85	BETON. POTĚR	M/C
0.19	SKLEPNÍ KÓLE	0,89	BETON. POTĚR	I/V/C
0.20	SKLEPNÍ KÓLE	0,89	BETON. POTĚR	M/C
0.21	SKLEPNÍ KÓLE	0,89	BETON. POTĚR	I/V/C
0.22	SKLEPNÍ KÓLE	0,89	BETON. POTĚR	I/V/C
0.23	SKLEPNÍ KÓLE	0,89	BETON. POTĚR	M/C
0.24	SKLEPNÍ KÓLE	0,85	BETON. POTĚR	M/C

Č. M.	NÁZEV MÍSTNOSTI	POCÍSKA MČ	PODLAHA F40RCH	POHLED
0.25	SKLEPNÍ KÓLE	0,89	BETON. POTĚR	M/C
0.26	SKLEPNÍ KÓLE	0,89	BETON. POTĚR	M/C
0.27	SKLEPNÍ KÓLE	0,89	BETON. POTĚR	M/C
0.28	CHODBA	8,09	BETON. POTĚR	M/C
0.29	SKLEPNÍ KÓLE	1,80	BETON. POTĚR	M/C
0.30	SKLEPNÍ KÓLE	7,45	BETON. POTĚR	M/C
0.31	SKLEPNÍ KÓLE	7,45	BETON. POTĚR	M/C
0.32	SKLEPNÍ KÓLE	1,45	BETON. POTĚR	M/C
0.33	SKLEPNÍ KÓLE	1,45	BETON. POTĚR	M/C
0.34	SKLEPNÍ KÓLE	1,18	BETON. POTĚR	M/C
0.35	SKLEPNÍ KÓLE	7,18	BETON. POTĚR	M/C
0.36	SKLEPNÍ KÓLE	1,15	BETON. POTĚR	M/C

Č. M.	NÁZEV MÍSTNOSTI	POCÍSKA MČ	PODLAHA F40RCH	POHLED
0.37	SKLEPNÍ KÓLE	1,19	BETON. POTĚR	M/C
0.38	SKLEPNÍ KÓLE	1,19	BETON. POTĚR	M/C
0.39	KANALIZA	6,85	BETON. POTĚR	M/C
0.40	SKLEPNÍ KÓLE	0,89	BETON. POTĚR	M/C
0.41	SKLEPNÍ KÓLE	0,89	BETON. POTĚR	M/C
0.42	SKLEPNÍ KÓLE	0,89	BETON. POTĚR	M/C
0.43	SKLEPNÍ KÓLE	0,89	BETON. POTĚR	M/C
0.44	SKLEPNÍ KÓLE	0,89	BETON. POTĚR	M/C
0.45	SKLEPNÍ KÓLE	0,89	BETON. POTĚR	M/C
0.46	SKLEPNÍ KÓLE	0,89	BETON. POTĚR	M/C
0.47	SKLEPNÍ KÓLE	0,89	BETON. POTĚR	M/C
0.48	SKLEPNÍ KÓLE	0,89	BETON. POTĚR	M/C

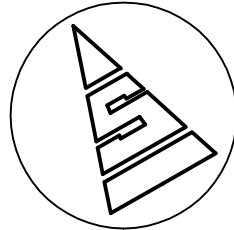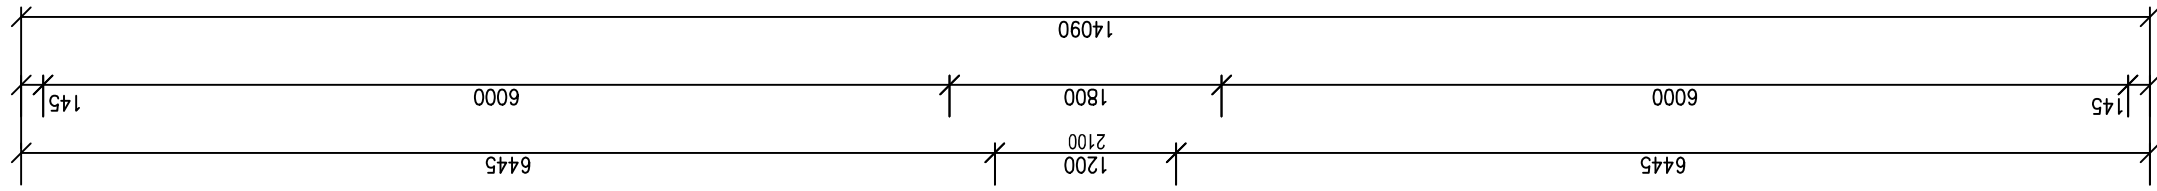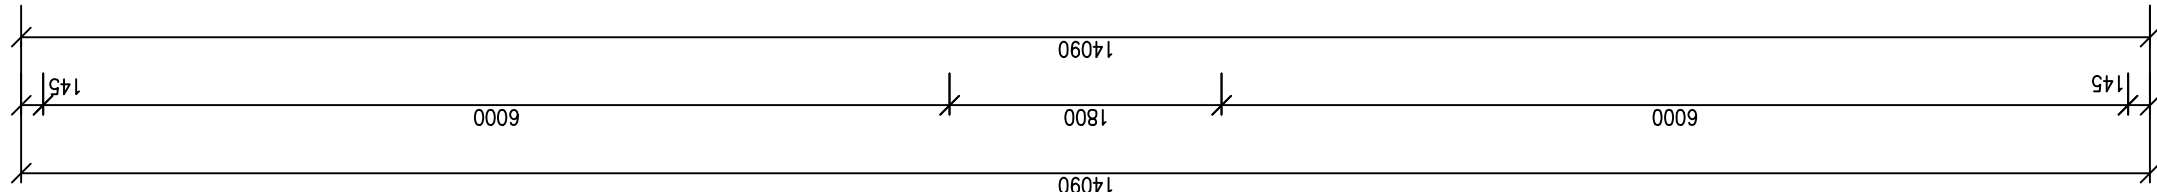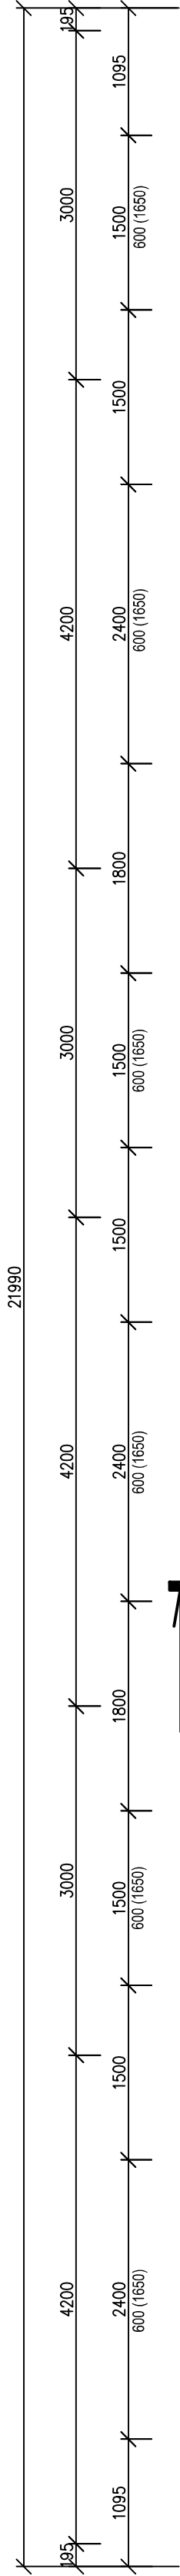

STAVENÍ 4+ 0.000 JE VZTAŽENA K ČISTÉ PODLAZE V 1. NP.

VÝPRAVUJÍCÍ: RADEK HRBAČEK DIS. Bc. DAVID NIKLAŠ		ZODPOVĚDNÝ PROJEKTANT: ING. SMILNA ČADIVA HOSPODÁŘSKÁ SPRÁVA MĚSTA BRUNTAL POZÁŘNÍK 130/10, 792 01 BRUNTAL, IČ: 71197818 TEL: 605 608 888		RISOVÁ PRÁCE S.T.O. VOJNICE 28 783 46 TĚŠETICE IČ: 2778488 TEL: 605 608 888	
MÍSTO STAVBY: UL. VODÁRENSKÁ Č.6, PARC.Č. 1442/3 V K.Ú. BRUNTAL-MĚSTO		NÁZEV AKCE: REGENERAČE BYTOVÉHO DOMU UL. VODÁRENSKÁ Č.6, 792 01 BRUNTAL		DATUM: 12 / 2015	
OBSAH VÝKRESU: PUDORYS 1.PP STÁVAJÍCÍ STAV-DĚMONTÁŽE		STUPEŇ: DSR		FORMÁT: B / A4	
		ČÍSLO VÝKRESU: 1 : 50		ČÍSLO VÝKRESU: 1	