LEGENDA MÍSTNOSTÍ

Č. M.	NÁZEV MÍSTNOSTI	PLOCHA M2	PODLAHA POVRCH	PODHLED
1.01	VSTUPNÍ PROSTOR	3,07	VINYLCOLOR	MVC
1.02	CHODBA SE SCHODIŠTĚM	17,45	VINYLCOLOR+STĚRKO	MVC
1.03	VÝTAH	2,25	IZOLIT	UNIKABIT
1.04	CHODBA	35,39	IZOLIT	MVC
1.05	PŘEDSÍŇ	4,84	IZOLIT	MVC
1.06	POKOJ	13,25	IZOLIT	MVC
1.07	LODŽIE	3,00	PROTISKLUZOVÁ DLAŽBA	MVC
1.08	KUCHYŇ	14,41	IZOLIT	MVC
1.09	WC	1,00	IZOPLAST COLOR	MVC
1.10	KOUPELNA	2,14	IZOPLAST COLOR	MVC
1.11	PŘEDSÍŇ	6,07	IZOLIT	MVC
1.12	OBÝVACÍ POKOJ	17,29	IZOLIT	MVC

Č. M.	NÁZEV MÍSTNOSTI	PLOCHA M2	PODLAHA POVRCH	PODHLED
1.13	CHODBA	2,20	IZOLIT	MVC
1.14	KUCHYŇ	10,17	IZOLIT	MVC
1.15	WC	1,00	IZOPLAST COLOR	MVC
1.16	KOUPELNA	2,14	IZOPLAST COLOR	MVC
1.17	PŘEDSÍŇ	6,07	IZOLIT	MVC
1.18	OBÝVACÍ POKOJ	17,29	IZOLIT	MVC
1.19	CHODBA	2,20	IZOLIT	MVC
1.20	KUCHYŇ	10,17	IZOLIT	MVC
1.21	WC	1,00	IZOPLAST COLOR	MVC
1.22	KOUPELNA	2,14	IZOPLAST COLOR	MVC
1.23	PŘEDSÍŇ	6,07	IZOLIT	MVC
1.24	OBÝVACÍ POKOJ	17,29	IZOLIT	MVC

Č. M.	NÁZEV MÍSTNOSTI	PLOCHA M2	PODLAHA POVRCH	PODHLED
1.25	CHODBA	2,20	IZOLIT	MVC
1.26	KUCHYŇ	10,17	IZOLIT	MVC
1.27	WC	1,00	IZOPLAST COLOR	MVC
1.28	KOUPELNA	2,14	IZOPLAST COLOR	MVC
1.29	PŘEDSÍŇ	4,84	IZOLIT	MVC
1.30	POKOJ	13,25	IZOLIT	MVC
1.31	LODŽIE	3,00	PROTISKLUZOVÁ DLAŽBA	MVC
1.32	KUCHYŇ	14,41	IZOLIT	MVC
1.33	POKOJ	13,25	IZOLIT	MVC
1.34	LODŽIE	3,00	PROTISKLUZOVÁ DLAŽBA	MVC
1.35	WC	1,00	IZOPLAST COLOR	MVC
1.36	KOUPELNA	2,14	IZOPLAST COLOR	MVC

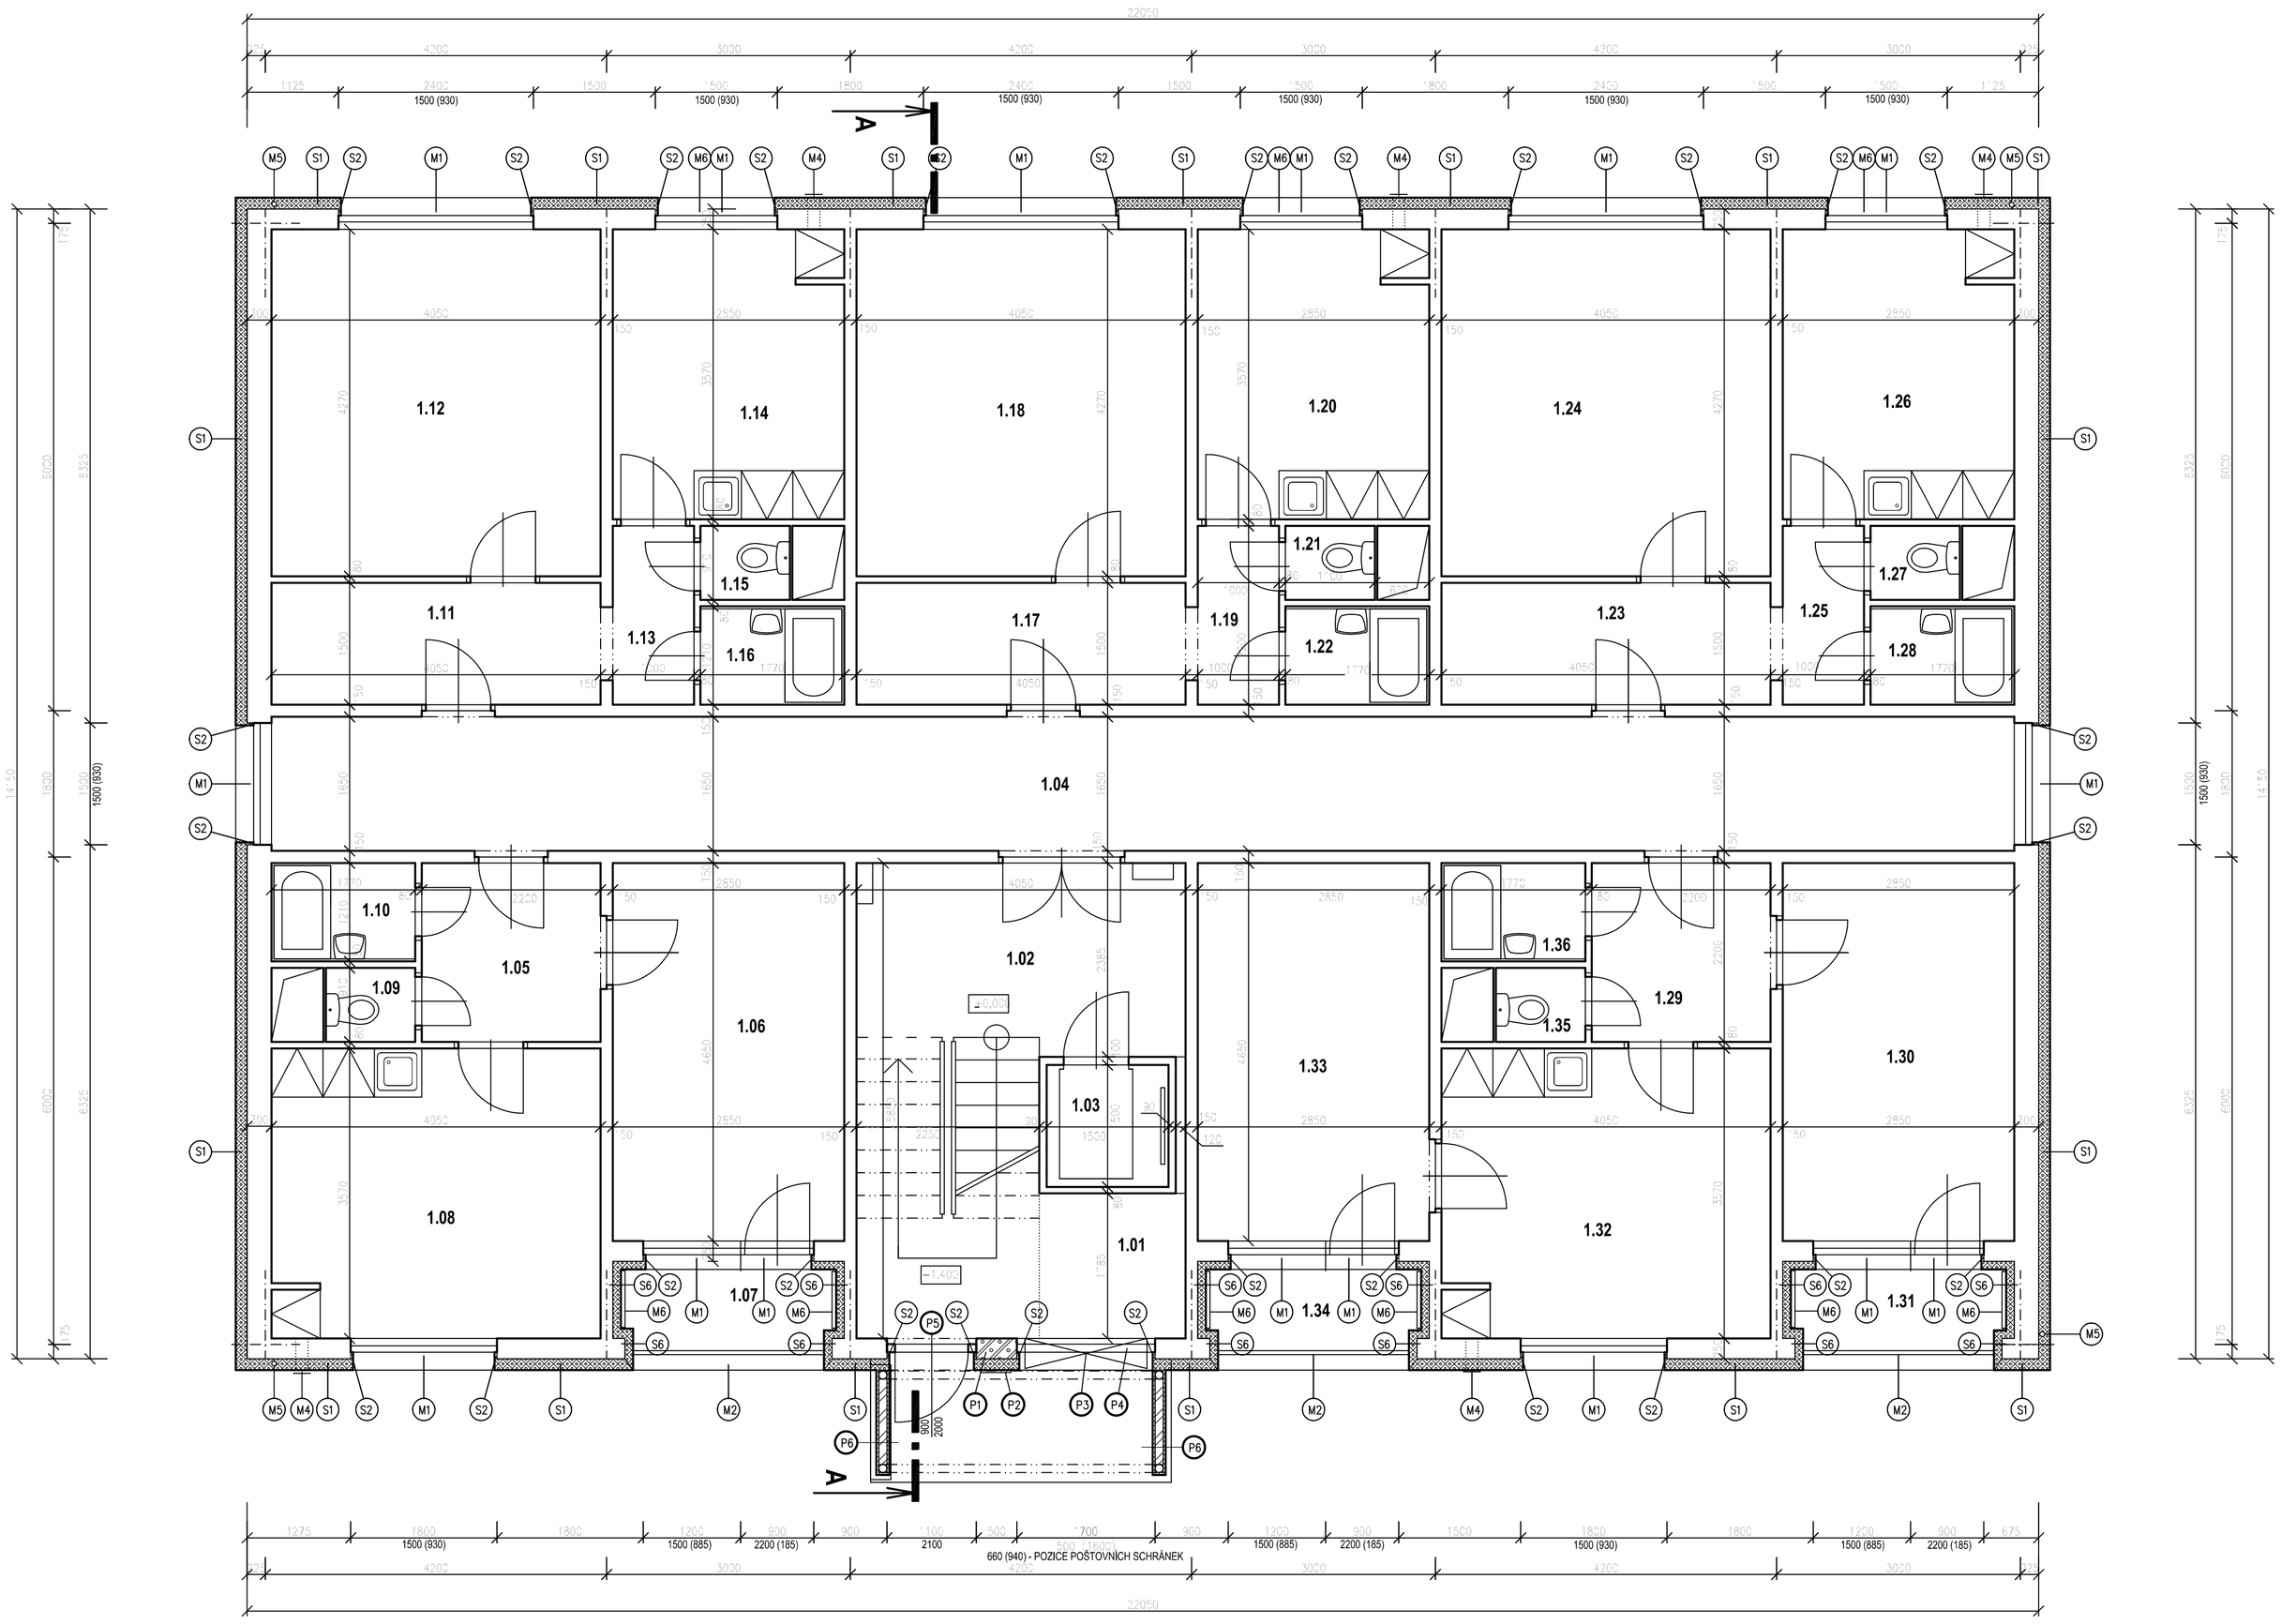

LEGENDA MATERIÁLŮ

- STÁVAJÍCÍ KONSTRUKCE – OBVODOVÝ SENDVIČOVÝ PANEL TL. 250 MM
  STÁVAJÍCÍ KONSTRUKCE – ŠTÍTOVÝ SENDVIČOVÝ PANEL TL. 300 MM
- ZDIVO LEHČENÉ 300x249x499
- ZATEPLENÍ – KZS FASÁDNÍ POLYSTYRÉN, TL. 140 (20–40) MM (POPŘ. MINERÁLNÍ VATA)

POZNÁMKY:

S1 ZATEPLENÍ – KZS TL. 140 MM – $\lambda \leq 0{,}032$ W/mK
S2 ZATEPLENÍ OSTĚNÍ, PARAPETU A NADPRAŽÍ – KZS, TL. 20–40 MM – $\lambda \leq 0{,}032$ W/mK
S3 ZATEPLENÍ MINERÁLNÍ VATOU TL.140 MM (OD 1.NP PÁSY NAD OKNY DLE SCHÉMATU V POHLEDECH) – $\lambda \leq 0{,}032$ W/mK
S4 ZATEPLENÍ SOKLU OBJEKTU – EXTRUDOVANÝ POLYSTYRÉN TL. 80 MM (NAD TERÉNEM) – $\lambda \leq 0{,}04$ W/mK
S5 ZATEPLENÍ STŘECHY – MINERÁLNÍ DESKY, TL. 160 MM – $\lambda \leq 0{,}038$ W/mK
S6 ZATEPLENÍ ČEL A BOKŮ LODŽIÍ– ŠEDÝ FASÁDNÍ POLYSTYRÉN TL. 100 MM – $\lambda \leq 0{,}032$ W/mK
S7 ZATEPLENÍ STROPU SUTERÉNU – EPS TL. 100 MM (V CHODBÁCH MINERÁLNÍ VATA!) – $\lambda \leq 0{,}038$ W/mK

M1 MONTÁŽ KLEMPÍŘSKÝCH PRVKŮ (PARAPETY, OPLECHOVÁNÍ, ATIKA...)
M2 MONTÁŽ ZÁBRADLÍ – HLINÍKOVÝ KONSTRUKČNÍ SYSTÉM, ALT. OCELOVÉ PRVKY OŠETŘENY ŽÁROVÝM ZINKEM.
M3 MONTÁŽ HLINÍKOVÝCH VSTUPNÍCH DVEŘÍ S PANIKOVÝM ZÁMKEM, SAMOZAVÍRAČEM A EL.VRÁTNÝM.
M4 MONTÁŽ MŘÍŽEK VĚTRACÍCH OTVORŮ NA FASÁDĚ– V ROZSAHU DLE PŮVODNÍHO STAVU
S RESPEKTOVÁNÍM ABSENCE MŘÍŽEK VLIVEM HNÍZDĚNÍ RORÝSŮ
M5 MONTÁŽ SVISLÝCH PRVKŮ HROMOSVODŮ (SKRYTÉ POD FASÁDOU)
M6 MONTÁŽ NOVÝCH VĚŠÁKŮ NA VĚŠENÍ PRÁDLA

POZNÁMKY:

OBVODOVÝ PLÁŠŤ BUDE ZATEPLEN KONTAKTNÍM ZATEPLOVACÍM SYSTÉMEM – VNĚJŠÍHO TEPELNĚ IZOLAČNÍHO KOMPOZITNÍHO SYSTÉMU S TEPELNOU IZOLACÍ Z PĚNOVÉHO POLYSTYRÉNU TL. 140 MM ($\lambda \leq 0{,}032$ W/mK).
OSTĚNÍ, NADPRAŽÍ A PARAPETY BUDOU ZATEPLENY KZS TL. 20 – 40 MM ($\lambda \leq 0{,}032$ W/mK)
ZATEPLENÍ ČEL A BOKŮ LODŽÍ– ŠEDÝ FASÁDNÍ POLYSTYRÉN TL. 100 MM ($\lambda \leq 0{,}032$ W/mK).
PŘED APLIKACÍ KONTAKTNÍHO ZATEPLOVACÍHO SYSTÉMU JE NUTNÉ PROVÉST PŘÍPADNOU SANACI STÁVAJÍCÍHO OBVODOVÉHO PLÁŠTĚ – PO PROHLÍDCE STAVBY STATIKEM–PO POSTAVENÍ LEŠENÍ. NÁSLEDNĚ JE NUTNÉ PROVÉST PŘÍPRAVU PODKLADU DLE TECH. PŘEDPISU VÝROBCE, VČ. ODTRHOVÝCH ZKOUŠEK.
SOKL OBJEKTU JE NAVRŽEN ZATEPLENÝ S IZOLANTEM – EXTRUDOVANÝ POLYSTYRÉN TL. 80 MM (NAD TERÉNEM).
ZALOŽENÍ ZATEPLOVACÍHO SYSTÉMU BUDE PROVEDENO PODLE PLATNÉ ČSN–POŽÁRNÍ BEZPEČNOST STAVEB 73 0810–NA SYSTÉMOVOU KOVOVOU LIŠTU S PÁSEM MINERÁLNÍ VATY NA VÝŠKU 500 MM. ZALOŽENÍ LZE ŘEŠIT ALTERNATIVOU, AVŠAK MUSÍ SPLŇOVAT POŽADAVEK VÝŠE UVEDENÉ NORMY.
OD ZALOŽENÍ IZOLANTU JE NUTNÉ Z POŽÁRNÍHO HLEDISKA APLIKOVAT NA ZATEPLENÍ IZOLANT – FASÁDNÍ MINERÁLNÍ VATU V TL.140 MM, VŽDY NAD OKENNÍM OTVORY V PÁSECH VÝŠKY 500 MM S PŘESAHEM ZA OKENNÍ NEBO DVEŘNÍ OTVOR 1,5 M. ZATEPLENÉ PÁSY Z FASÁDNÍ VATY BUDOU OSAZENY 150 MM NAD HRANOU OKNA. ZATEPLENÝ PÁS Z VATY BUDE PROVEDEN V SOUVISLÉM PRUHU TAK, ABY SPLŇOVAL POŽADAVKY NORMY – POŽÁRNÍ BEZPEČNOST STAVEB.
V RÁMCI REGENERACE BYTOVÉHO DOMU BUDE PROVEDENO ZATEPLENÍ STŘECHY V PROSTORU STROJOVNY VÝTAHU– NA SOUČASNOU KRYTINU BUDE POLOŽENA TEPELNÁ IZOLACE tl. 160 mm ($\lambda \leq 0{,}038$ W/mK). DÁLE BUDE PROVEDENA NOVÁ KRYCÍ VRSTVA Z HYDROIZOLAČNÍCH PÁSŮ. SOUČÁSTÍ STAVEBNÍCH PRACÍ BUDE TAKÉ NAVÝŠENÍ VÝŠKY ZDIVA– ATIKY, PRO DOSAŽENÍ POTŘEBNÉ VÝŠKY NAD NOVOU ÚROVNÍ HYDROIZOLAČNÍCH PÁSŮ.
POVRCHOVÁ ÚPRAVA VNĚJŠÍCH PLOCH, SOKLU, OSTĚNÍ A NADPRAŽÍ OTVOROVÝCH VÝPLNÍ A SVISLÝCH LODŽIOVÝCH STĚN BUDE PROVEDENA ZE SILIKONOVĚ PROBARVENÉ PASTOVÉ OMÍTKY, ZRNITOSTI 2 MM. ODSTÍN BUDE UPŘESNĚN OBJEDNATELEM.
U VEŠKERÝCH VNĚJŠÍCH OTVOROVÝCH VÝPLNÍ BUDOU OSAZENY NOVÉ VENKOVNÍ PARAPETY.
VEŠKERÉ OPLECHOVÁNÍ AJ. KLEMPÍŘSKÉ PRVKY BUDE DODÁNO NOVĚ V PROVEDENÍ Z TITANZINKOVÉHO PLECHU.
SPODNÍ ČÁST STAVBY U TERÉNU BUDE ŘEŠENA ODKOPEM V ŠÍŘCE 500 A HL. 600 MM PO CELÉM OBVODU OBJEKTU S OSAZENÍM NOPOVÉ FÓLIE S VRCHNÍM UKONČENÍM ODVĚTRÁVACÍ LIŠTOU. NÁSLEDNĚ BUDE OSAZENA DRENÁŽNÍ PLASTOVÁ TRUBKA SE ZÁSOŠTĚNÍM VE SPÁDU DO NEJBLIŽŠÍ KANALIZAČNÍ ŠACHTY A POTOM PROVEDEN ZÁSYP VÝKOPU ŠTĚRKODRTÍ FRAKCE 16–32. VRCHNÍ VRSTVA TL. 50 MM BUDE PROVEDENA Z PLAVENÉHO ŠTĚRKU FRAKCE 16–32. ŠTĚRKOVÁ VRSTVA BUDE ODDĚLENA OD TRAVNÍHO POROSTU ZAHRADNÍM OBRUBNÍKEM OSAZENÝM DO BETONOVÉHO LOŽE VE VZDÁLENOSTI 400 MM OD LÍCE SOKLU. V MÍSTĚ VSTUPŮ DO OBJEKTU V ÚROVNI 1.PP BUDE JAKO VRCHNÍ VRSTVA POUŽITA BETONOVÁ DLAŽBA TL. 50 MM.
VEŠKERÉ ROZMĚRY A KÓTY JSOU PŘEVZATY Z PROJEKTOVÉ DOKUMENTACE A JE NUTNÉ JE OVĚŘIT NA STAVBĚ.
V RÁMCI REGENERACE BYTOVÉHO DOMU BUDE PROVEDENO ZATEPLENÍ STROPU V 1.PP – KONTAKTNÍM ZATEPLOVACÍM SYSTÉMEM S IZOLANTEM Z PĚNOVÉHO POLYSTYRÉNU TL. 100 MM. U CHODEB SE POUŽIJE Z POŽÁRNÍHO HLEDISKA MINERÁLNÍ VATA.
VÝŠKA ATIKY U VRCHNÍ STŘECHY BUDE NASTAVENA O 180 MM Z DŮVODU ZATEPLENÍ STŘECHY. NAVÝŠENÍ BUDE POMOCÍ NOVÉ KONSTRUKCE VĚNCE VČ. PROPOJENÍ SE STÁVAJÍCÍM ZDIVEM POMOCÍ PRUTŮ, KTERÉ BUDOU VLOŽENY DO PŘEDVRTANÝCH OTVORŮ A UPEVNĚNY POMOCÍ CHEMICKÉ KOTVY a 1000 MM.
JAKO KONEČNÁ VRSTVA STŘEŠNÍ KONSTRUKCE BUDE POUŽITA HYDROIZOLAČNÍ VRSTVA URČENÝ PRO PLOCHÉ STŘECHY.

P1 PO DEMONTÁŽI VSTUPNÍ SESTAVY DVEŘÍ S PROSKLENÍM A POŠTOVNÍCH SCHRÁNEK BUDE PROVEDENA DOZDÍVKA STAVEBNÍHO OTVORU Z PLYNOSILIKÁTOVÝCH TVÁRNIC NA SYSTÉMOVOU MALTU V TL. 300 MM. VYZDÍVKA BUDE ZALOŽENA NA HYDROIZOLAČNÍM ŽIVIČNÝM PÁSU. Z VNITŘNÍ STRANY SE NA ZAZDÍVKU PROVEDE TENKOVRSTVÁ OMÍTKA, Z VNĚJŠÍ STRANY POTOM KONTAKTNÍ ZATEPLENÍ V TL. 140 MM.
P2 NOVĚ OSAZENÉ ZVONKOVÉ TABLO S DOMÁCÍM TELEFONEM. DODÁVKA BUDE PROVEDENA VČ. PŘEPOJENÍ STÁVAJÍCÍHO SYSTÉMU NA NOVÝ!
P3 NOVĚ OSAZENÉ POŠTOVNÍ SCHRÁNKY URČENÉ PRO ZAZDĚNÍ, S PŘEDNÍM VHAZOVÁNÍM A ZADNÍM VÝBĚREM POŠTOVNÍCH ZÁSILEK 300/110/385 MM – 30 KS.
P4 NOVĚ OSAZENÉ FIXNÍ HLINÍKOVÉ OKNO S BEZPEČNOSTNÍM SKLEM (UW= max. 1,2 W/m²K)
P5 MONTÁŽ NOVÝCH HLINÍKOVÝCH DVEŘÍ VČ. RÁMU (UD= max. 1,2 W/m²K)
P6 NOVÁ VYZDÍVKA MEZI OCELOVÝMI SLOUPKY U KRYTÉHO VSTUPU POMOCÍ PLYNOSILIKÁTOVÝCH TVÁRNIC tl. 100 mm vč. PROVEDENÍ OPLÁŠTĚNÍ KZS tl. 30 MM, KTERÝ BUDE PROVEDEN PŘES OCELOVÉ SLOUPKY. VRCHNÍ OMÍTKA BUDE PROVEDENA V BARVĚ SOKLOVÉ ČÁSTI OBJEKTU.

STAVEBNÍ +– 0,000 JE VZTAŽENA K ČISTÉ PODLAZE V 1. NP.

VYPRACOVAL: RADEK HRBÁČEK DIS. Bc. DAVID NIKLASCH	ZODPOVĚDNÝ PROJEKTANT: ING. SIMONA CAHOVÁ	RHslav projekce s.r.o. VOJNICE 28 783 46 TĚŠETICE IČ: 27769488 TEL.: 605 460 958
OBJEDNATEL: HOSPODÁŘSKÁ SPRÁVA MĚSTA BRUNTÁL POŽÁRNÍKŮ 130/10, 792 01 BRUNTÁL, IČ: 71197818		
MÍSTO STAVBY: UL.VODÁRENSKÁ Č.6, PARC.Č. 1442/3 V K.Ú. BRUNTÁL–MĚSTO		DATUM 12 / 2015
NÁZEV AKCE: REGENERACE BYTOVÉHO DOMU UL.VODÁRENSKÁ Č.6, 792 01 BRUNTÁL		STUPEŇ DSŘ / FORMÁT 8 / A4
OBSAH VÝKRESU: PŮDORYS 1.NP NOVÝ STAV		MĚŘÍTKO 1 : 50 / ČÍSLO VÝKRESU 12