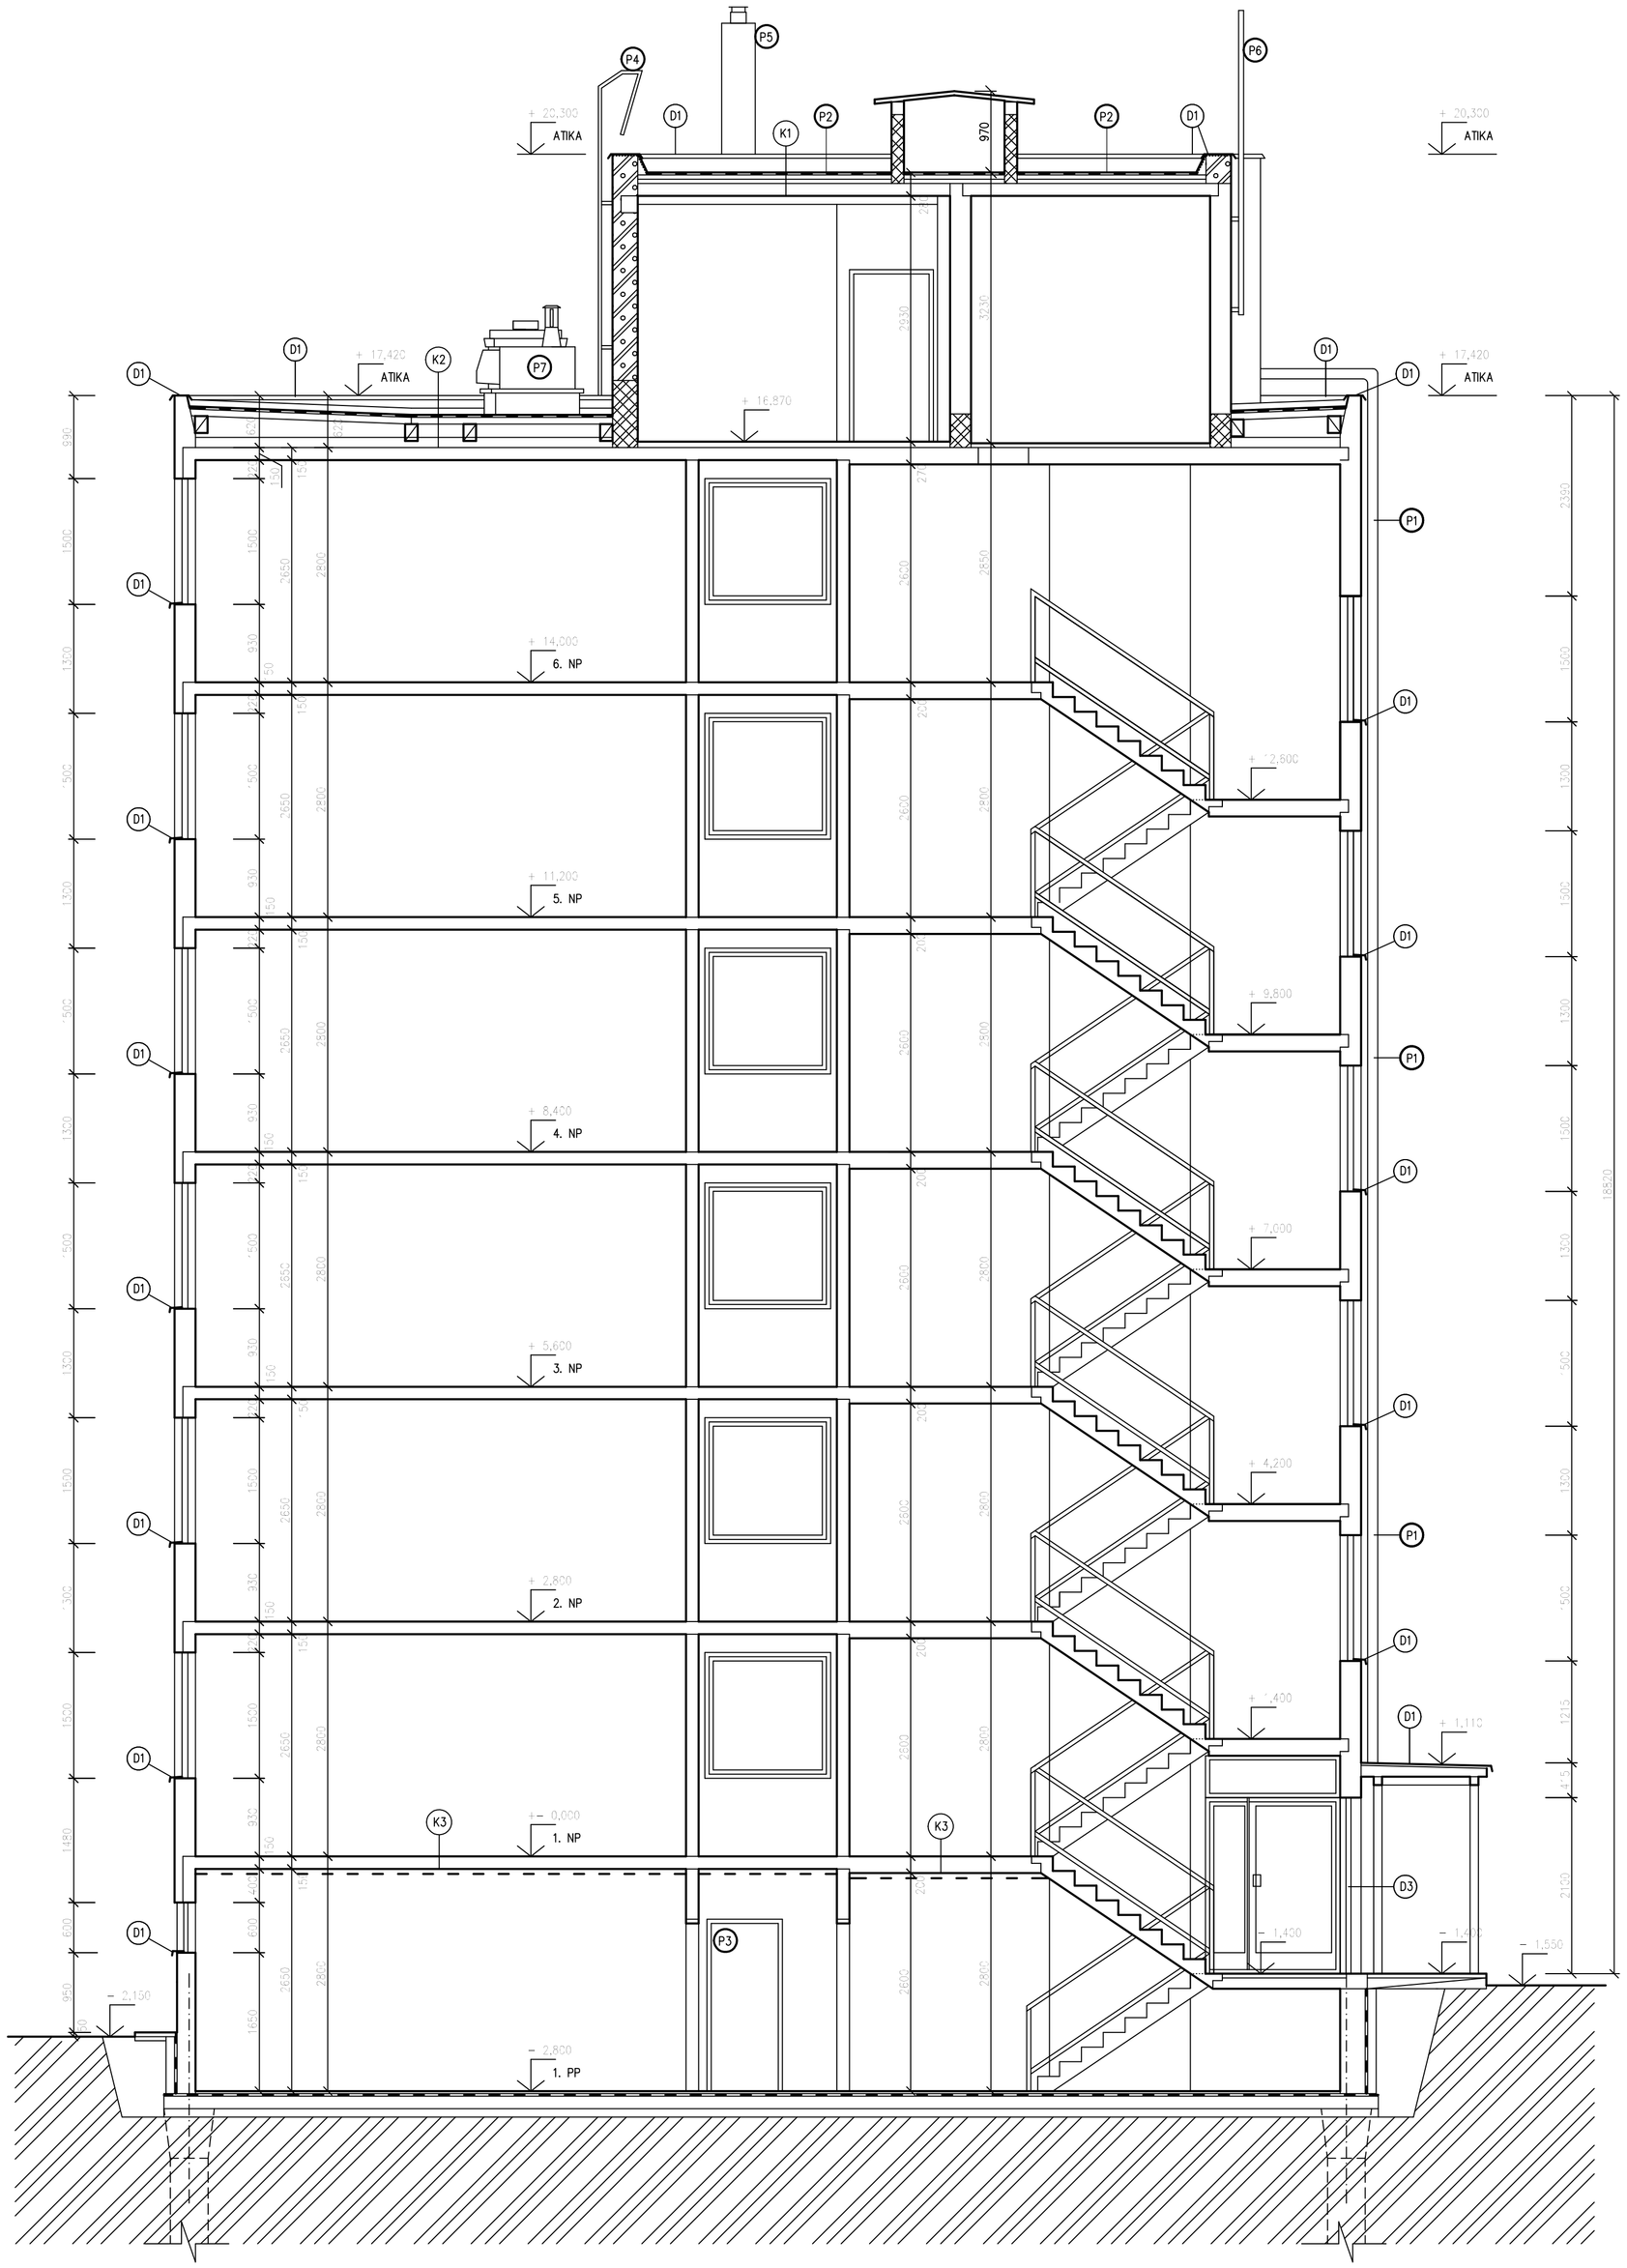

LEGENDA MATERIÁLŮ

- STÁVAJÍCÍ KONSTRUKCE – OBVODOVÝ SENDVIČOVÝ ŽB PANEL TL. 250 MM
- STÁVAJÍCÍ KONSTRUKCE – ZDIVO Z PLYNOSILIKÁTOVÝCH TVÁRNIC NA MVC 25
- CIHL PLNÁ 290/140/65 MM NA MVC 25
- ZEMINA PŮVODNÍ

POZNÁMKY:

D1 DEMONTÁŽ KLEMPÍŘSKÝCH PRVKŮ (PARAPETY, OPLECHOVÁNÍ, ŽLABY SVODY, ATIKA...)
D2 DEMONTÁŽ ZÁBRADLÍ
D3 DEMONTÁŽ VSTUPNÍ PROSKLENÉ SESTAVY– DVEŘE, OKNA, ZVONKOVÁ TABLA, SCHRÁNKY
D4 DEMONTÁŽ MŘÍŽEK VĚTRACÍCH OTVORŮ NA FASÁDĚ
D5 DEMONTÁŽ SVISLÝCH PRVKŮ HROMOSVODŮ
D6 DEMONTÁŽ VĚŠÁKŮ

POZNÁMKY:

VEŠKERÉ PARAPETY A.J. KLEMPÍŘSKÉ PRVKY NA FASÁDĚ BUDOU KOMPLETNĚ DEMONTOVÁNY. OPLECHOVÁNÍ ATIKY BUDE DEMONTOVÁNO Z DŮVODU PLÁNOVANÉHO ZATEPLENÍ OBVODOVÉHO PLÁŠTĚ, KDE DOJDE K NUTNOSTI VĚTŠÍHO PŘEKRYTÍ ATIKY NOVÝM PLECHEM.
PŘI DEMONTÁŽI OPLECHOVÁNÍ ATIKY BUDE NUTNÉ DEMONTOVAT STÁVAJÍCÍ ROZVOD HROMOSVODU V TÉTO ČÁSTI A PO PROVEDENÍ ÚPRAVY ATIKY JEJ OPĚTOVNĚ NAMONTOVAT A PROVÉST REVIZI.
PO POSTAVENÍ LEŠENÍ BUDE PROVEDENO BLIŽŠÍ OHLEDÁNÍ STAVU VNĚJŠÍHO PLÁŠTĚ A NESOUDRŽNÝ PODKLAD BUDE SANOVÁN.
STÁVAJÍCÍ STYKOVÉ ČÁSTI STĚNOVÝCH PANELŮ HLAVNĚ V MÍSTECH U LODŽIÍ BUDOU PO POSTAVENÍ LEŠENÍ OHLEDÁNY A V PŘÍPADĚ POŠKOZENÍ POTOM SANOVÁNY.
STÁVAJÍCÍ OKAPOVÝ CHODNÍK Z BETON. DLAŽBY BUDE ROZEBRÁN A NÁSLEDNĚ SE PROVEDE NOVÁ ÚPRAVA V TÉTO ČÁSTI SE VSYPEM PLAVENÉHO KAČÍRKU DO OBRUBY, VČ. OSAZENÍ NOPOVÉ FÓLIE.
STÁVAJÍCÍ SKŘÍNĚ SÍTÍ TECHNICKÉ INFRASTRUKTURY BUDOU OČIŠTĚNY.
VEŠKERÉ PRVKY ANTÉN A SATELITNÍCH KONZOL OSAZENÉ NA FASÁDĚ OBJEKTU A ZÁBRADLÍ BUDOU UŽIVATELI BYTŮ DEMONTOVÁNY.
U NĚKTERÝCH LODŽIÍCH BUDOU STÁVAJÍCÍ DRÁTĚNÉ STĚNY DEMONTOVÁNY (2KS).
STÁVAJÍCÍ KONSTRUKCE PODLAHY V LODŽIÍCH BUDE KOMPLETNĚ SANOVÁNA – BUDE ODSTRANĚNA NESOUDRŽNÁ VRCHNÍ VRSTVA V LODŽIÍCH A PODKLAD SE PŘIPRAVÍ K SANACI.
STÁVAJÍCÍ VSTUPNÍ SESTAVA DVEŘÍ BUDE KOMPLETNĚ DEMONTOVÁNA A TO VČETNĚ POŠTOVNÍCH SCHRÁNEK, ZVONKŮ,...
STÁVAJÍCÍ DĚLÍCÍ STĚNA V ZÁDVEŘÍ BUDE VČ. DVEŘÍ DEMONTOVÁNA.
STÁVAJÍCÍ ZATEPLENÍ STROPŮ V PODHLEDECH 1.PP TL.30 MM BUDE KOMPLETNĚ DEMONTOVÁNO.
VEŠKERÉ ROZMĚRY A KÓTY JSOU PŘEVZATY Z PŮVODNÍ PROJEKTOVÉ DOKUMENTACE A JE NUTNÉ JE OVĚŘIT NA STAVBĚ !!!

P1 DEMONTÁŽ STÁVAJÍCÍHO ROZVODU PLYNU PO FASÁDĚ. DEMONTÁŽ BUDE PROVEDENA OD SKŘÍNĚ HUP AŽ PO OBVODOVÝ PLÁŠŤ KOTELNY NA STŘEŠE. PO DEMONTÁŽI POTRUBÍ VE VYMEZENÉM ROZSAHU BUDE PROVEDENO ZASLEPENÍ STÁVAJÍCÍHO ZBYTKU POTRUBÍ U FASÁDY.
P2 DEMONTÁŽ STÁVAJÍCÍ STŘEŠNÍ KRYTINY
P3 DEMONTÁŽ DVEŘNÍCH VÝPLNÍ
P4 DEMONTÁŽ STÁVAJÍCÍHO ŽEBŘÍKU NA OBVODOVÉ STĚNĚ – PŘÍPRAVA PRO REPASE
P5 DEMONTÁŽ KOMÍNOVÝCH TĚLES
P6 DEMONTÁŽ, REPASE A ZPĚTNÁ MONTÁŽ STOŽÁRU NA ANTÉNY VČ. NOVÉHO ANTIKOROZNÍHO NÁTĚRU
P7 STÁVAJÍCÍ KONSTRUKCE VZT S PŘÍSLUŠENSTVÍM BUDE OČIŠTĚNA A NATŘENA ANTIKOROZNÍM NÁTĚREM

SKLADBY KONSTRUKCÍ

K1 – HYDROIZOLAČNÍ SOUVRSTVÍ
KAŠÍROVANÝ POLYSTYRÉN 50 MM
PĚNOVÝ POLYSTYRÉN 50 MM
ŽELEZOBETONOVÝ STROPNÍ PANEL TL. 150 MM

K2 – HYDROIZOLAČNÍ PÁS
HYDROIZOLAČNÍ PÁS
NATAVOVACÍ PÁS
NÁTĚR
ŽB STŘEŠNÍ PANEL 80 MM
VZDUCHOVÁ MEZERA
TEPELNÁ IZOLACE 50 MM
ŽELEZOBETONOVÝ STROPNÍ PANEL TL. 150 MM
STĚRKOVÁ OMÍTKA 10 MM

K3 – IZOLAČNÍ PVC
ŽELEZOBETONOVÝ STROPNÍ PANEL TL. 150 MM
POLYURETANOVÉ DESKY 30 MM
STĚRKOVÁ OMÍTKA 5 MM

STAVEBNÍ +– 0,000 JE VZTAŽENA K ČISTÉ PODLAZE V 1. NP.

VYPRACOVAL: RADEK HRBÁČEK DIS. Bc. DAVID NIKLASCH	ZODPOVĚDNÝ PROJEKTANT: ING. SIMONA CAHOVÁ	RHstav projekce s.r.o. VOJNICE 28 783 46 TĚŠETICE IČ: 27769488 TEL.: 605 460 958
OBJEDNATEL: HOSPODÁŘSKÁ SPRÁVA MĚSTA BRUNTÁL POŽÁRNÍKŮ 130/10, 792 01 BRUNTÁL, IČ: 71197818		
MÍSTO STAVBY: UL.VODÁRENSKÁ Č.6, PARC.Č. 1442/3 V K.Ú. BRUNTÁL–MĚSTO		DATUM 12 / 2015
NÁZEV AKCE: REGENERACE BYTOVÉHO DOMU UL.VODÁRENSKÁ Č.6, 792 01 BRUNTÁL		STUPEŇ DSŘ / FORMÁT 8 / A4
OBSAH VÝKRESU: ŘEZ A – A STÁVAJÍCÍ STAV–DEMONTÁŽE		MĚŘÍTKO 1 : 50 / ČÍSLO VÝKRESU 6