
OBLAST 3.2

KLADSKÁ

OBLAST 3.1

MÁNESOVO NÁBŘEŽÍ

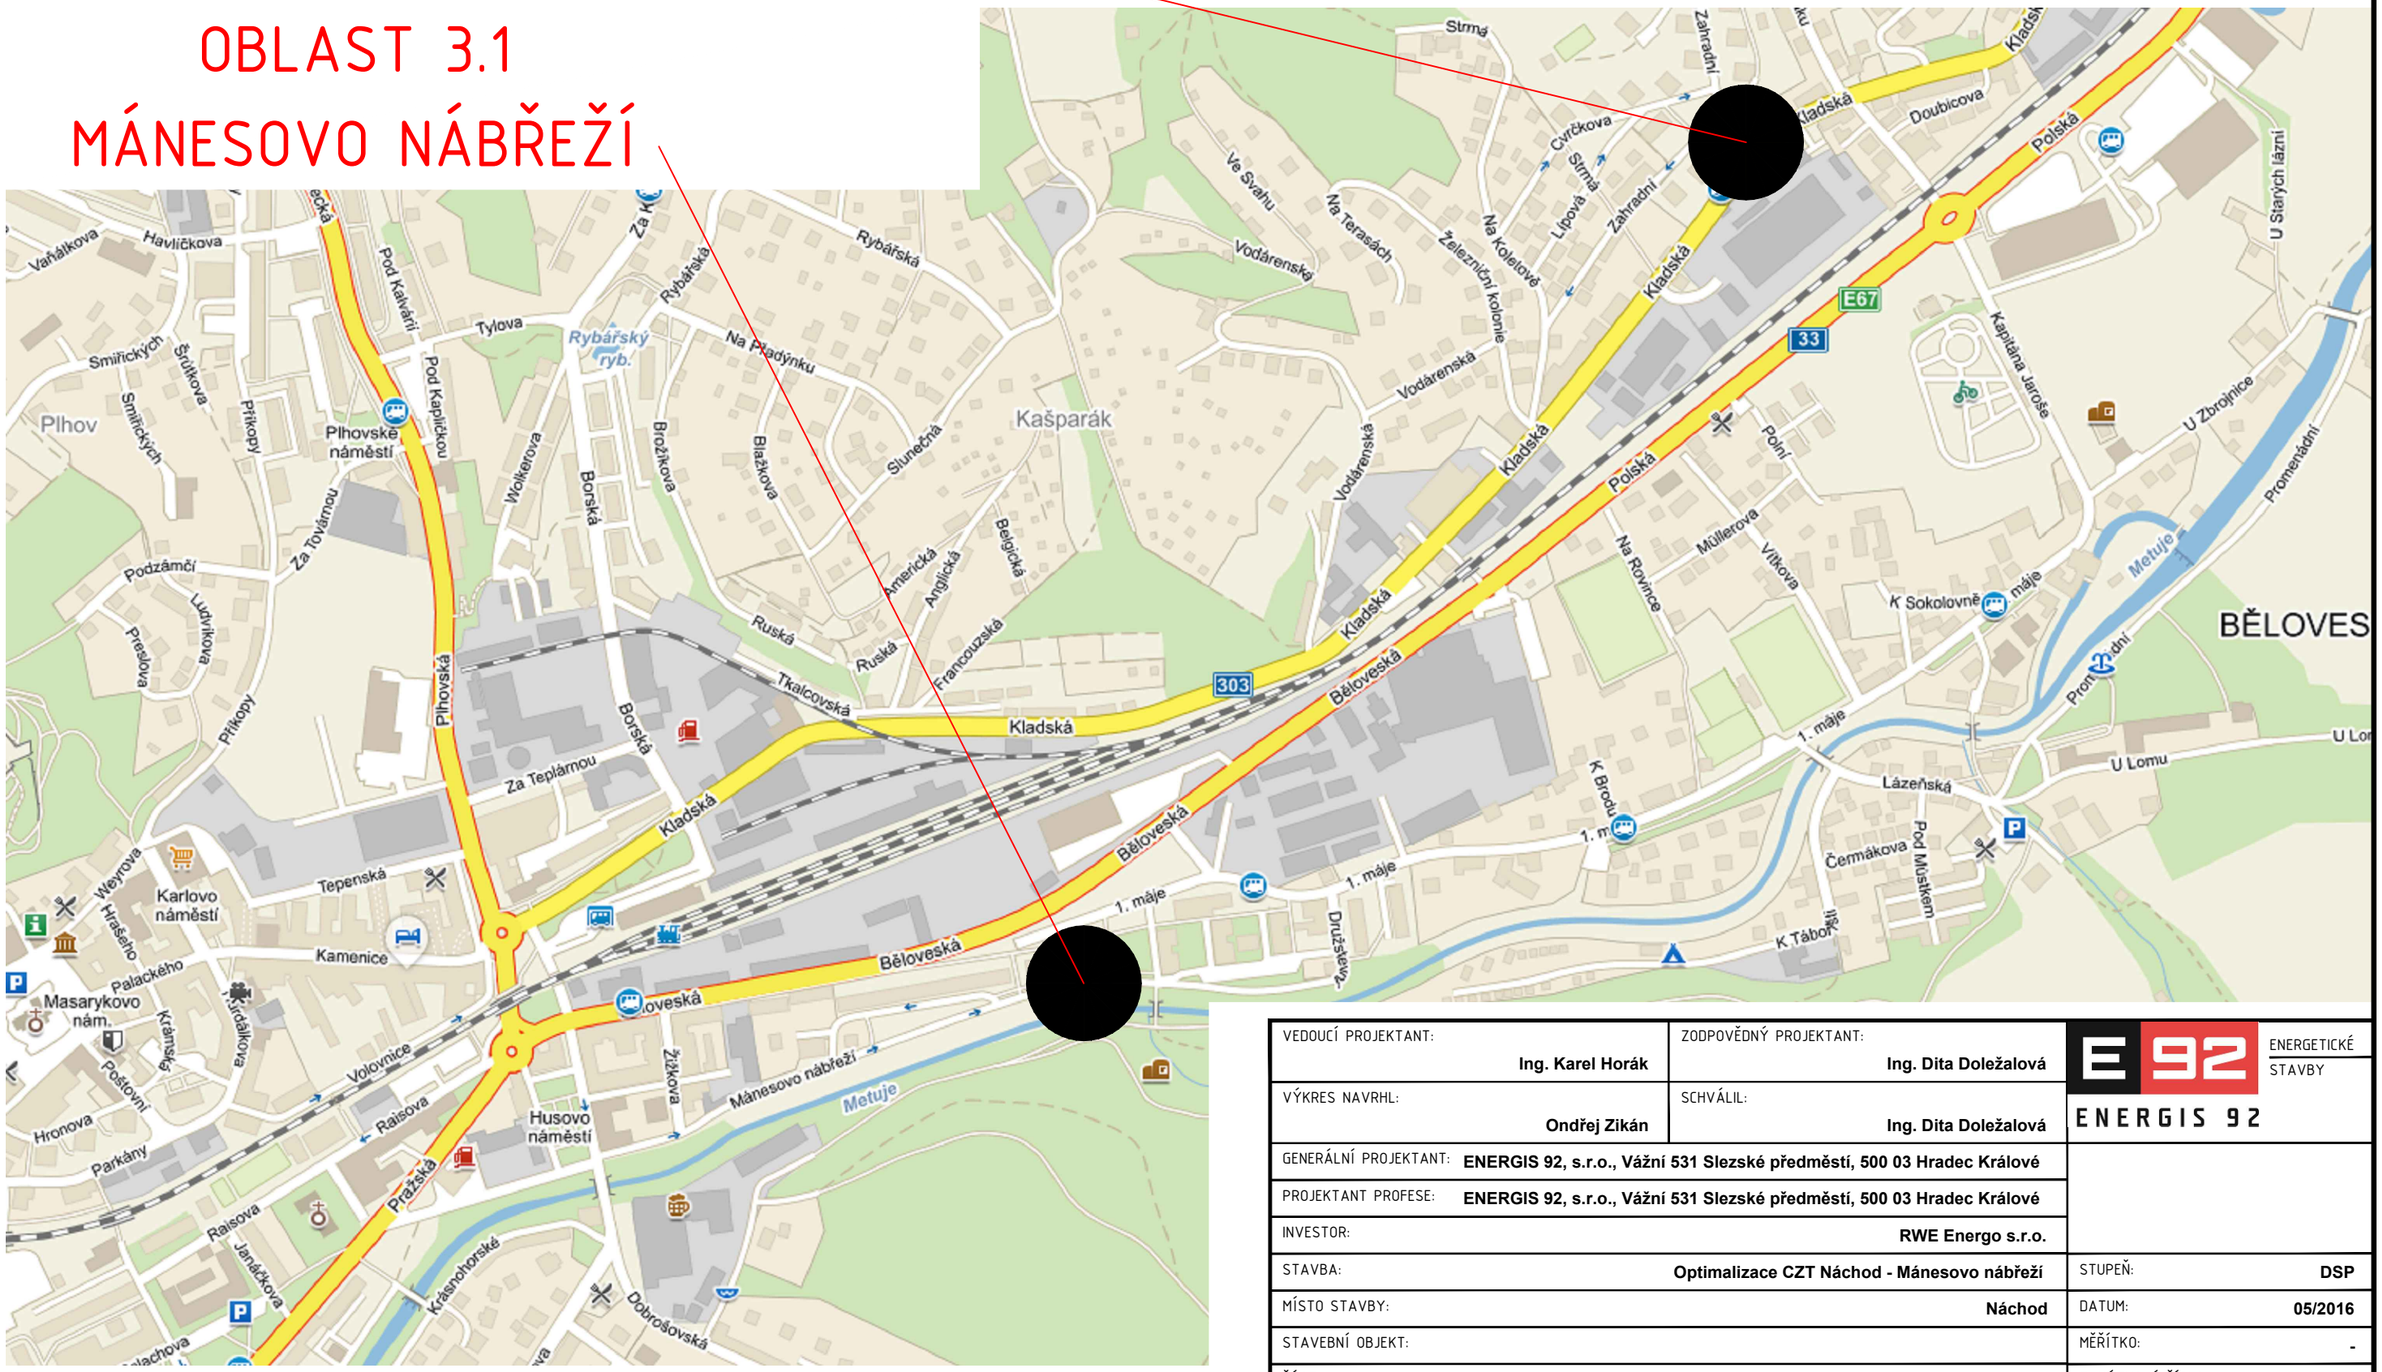

VEDOUCÍ PROJEKTANT: Ing. Karel Horák	ZODPOVĚDNÝ PROJEKTANT: Ing. Dita Doležalová	E 92 ENERGETICKÉ STAVBY ENERGIS 92	
VÝKRES NAVRHL: Ondřej Zikán	SCHVÁLIL: Ing. Dita Doležalová		
GENERÁLNÍ PROJEKTANT: ENERGIS 92, s.r.o., Vážní 531 Slezské předměstí, 500 03 Hradec Králové			
PROJEKTANT PROFESE: ENERGIS 92, s.r.o., Vážní 531 Slezské předměstí, 500 03 Hradec Králové			
INVESTOR: RWE Energo s.r.o.			
STAVBA: Optimalizace CZT Náchod - Mánesovo nábřeží		STUPEŇ:	DSP
MÍSTO STAVBY: Náchod		DATUM:	05/2016
STAVEBNÍ OBJEKT:		MĚŘÍTKO:	-
ČÁST: C - Situační výkresy		ZAKÁZKOVÉ ČÍSLO:	051-16
OBSAH VÝKRESU: **SITUACE ŠIRŠÍCH VZTAHŮ**		ARCHIVNÍ ČÍSLO:	05116-DSP-002