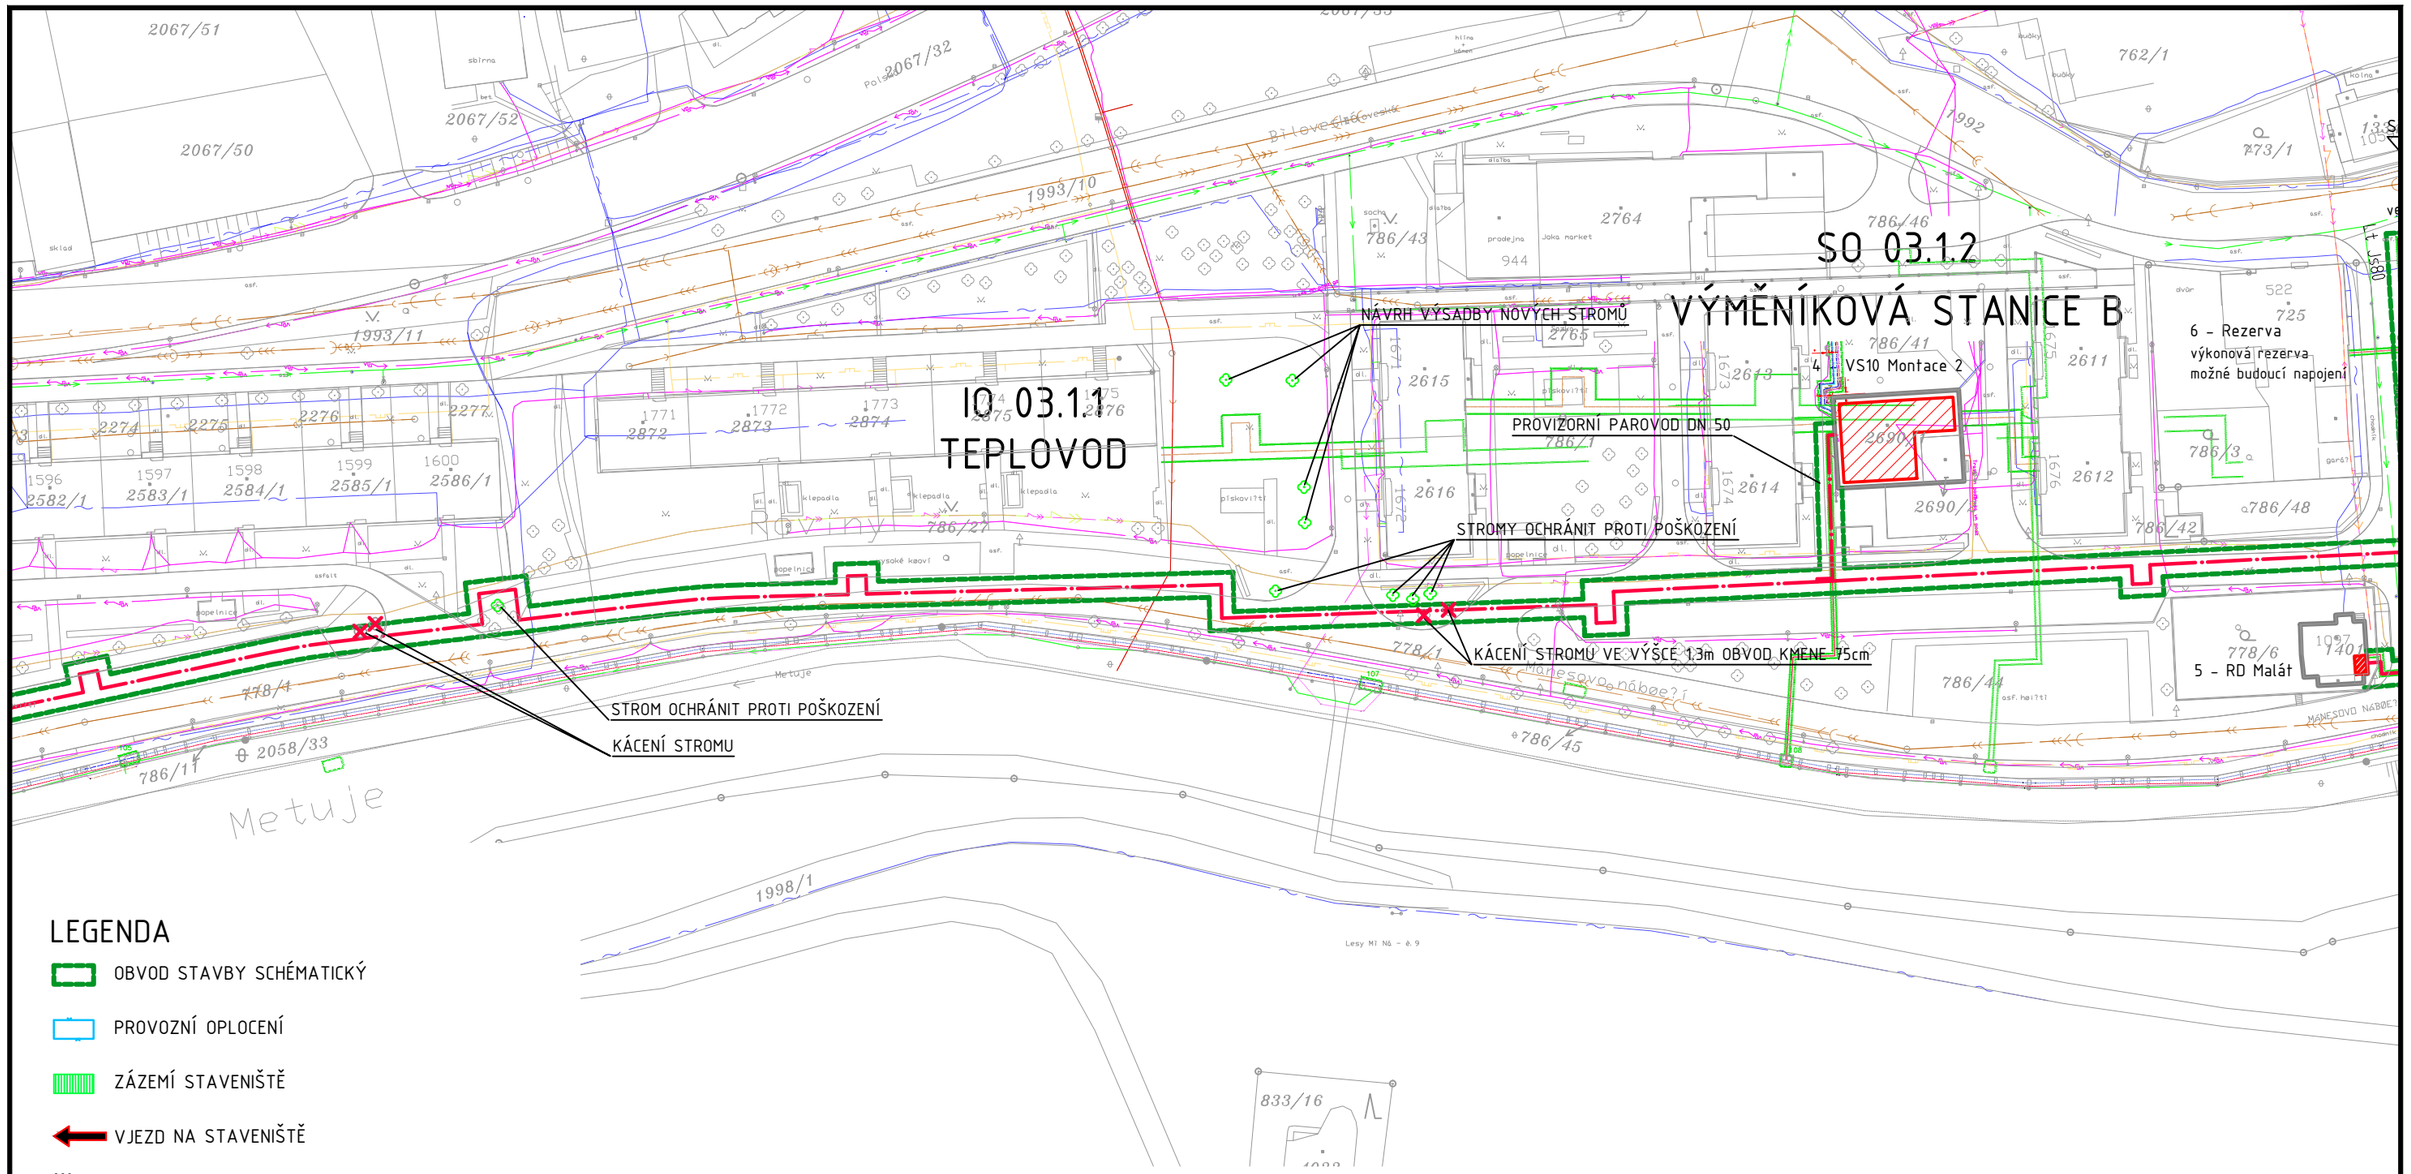


LEGENDA

- OBVOD STAVBY SCHÉMATICKÝ
- PROVOZNÍ OPLOCENÍ
- ZÁZEMÍ STAVENIŠTĚ
- VJEZD NA STAVENIŠTĚ
- VJ — SMĚR VJEZDU
- KÁCENÝ STROM
- STROMY PO DOBU VÝSTAVBY OCHRÁNIT PROTI POŠKOZENÍ

LEGENDA ČAR

- OSA VÝKOPOVÝCH PRACÍ
- OSA PROVIZORNÍHO PAROVODU

VEDOUCÍ PROJEKTANT: Ing. Karel Horák	ZODPOVĚDNÝ PROJEKTANT: Ing. Dita Doležalová	E 92 ENERGETICKÉ STAVBY ENERGIS 92	
VÝKRES NAVRHL: Ondřej Zikán	SCHVÁLIL: Ing. Dita Doležalová		
GENERÁLNÍ PROJEKTANT:	ENERGIS 92, s.r.o., Vážní 531 Slezské předměstí, 500 03 Hradec Králové		
PROJEKTANT PROFESE:	ENERGIS 92, s.r.o., Vážní 531 Slezské předměstí, 500 03 Hradec Králové		
INVESTOR:	RWE Energo s.r.o.		
STAVBA:	Optimalizace CZT Náchod - Mánesovo nábřeží	STUPEŇ:	DSP
MÍSTO STAVBY:	Náchod	DATUM:	05/2016
STAVEBNÍ OBJEKT:		MĚŘÍTKO:	1:1000
ČÁST:	C - Situační výkresy	ZAKÁZKOVÉ ČÍSLO:	051-16
OBSAH VÝKRESU:	SITUACE ZOV - NÁVRH VÝSADBY NOVÝCH STROMŮ	ARCHIVNÍ ČÍSLO:	05116-DSP-005_R2