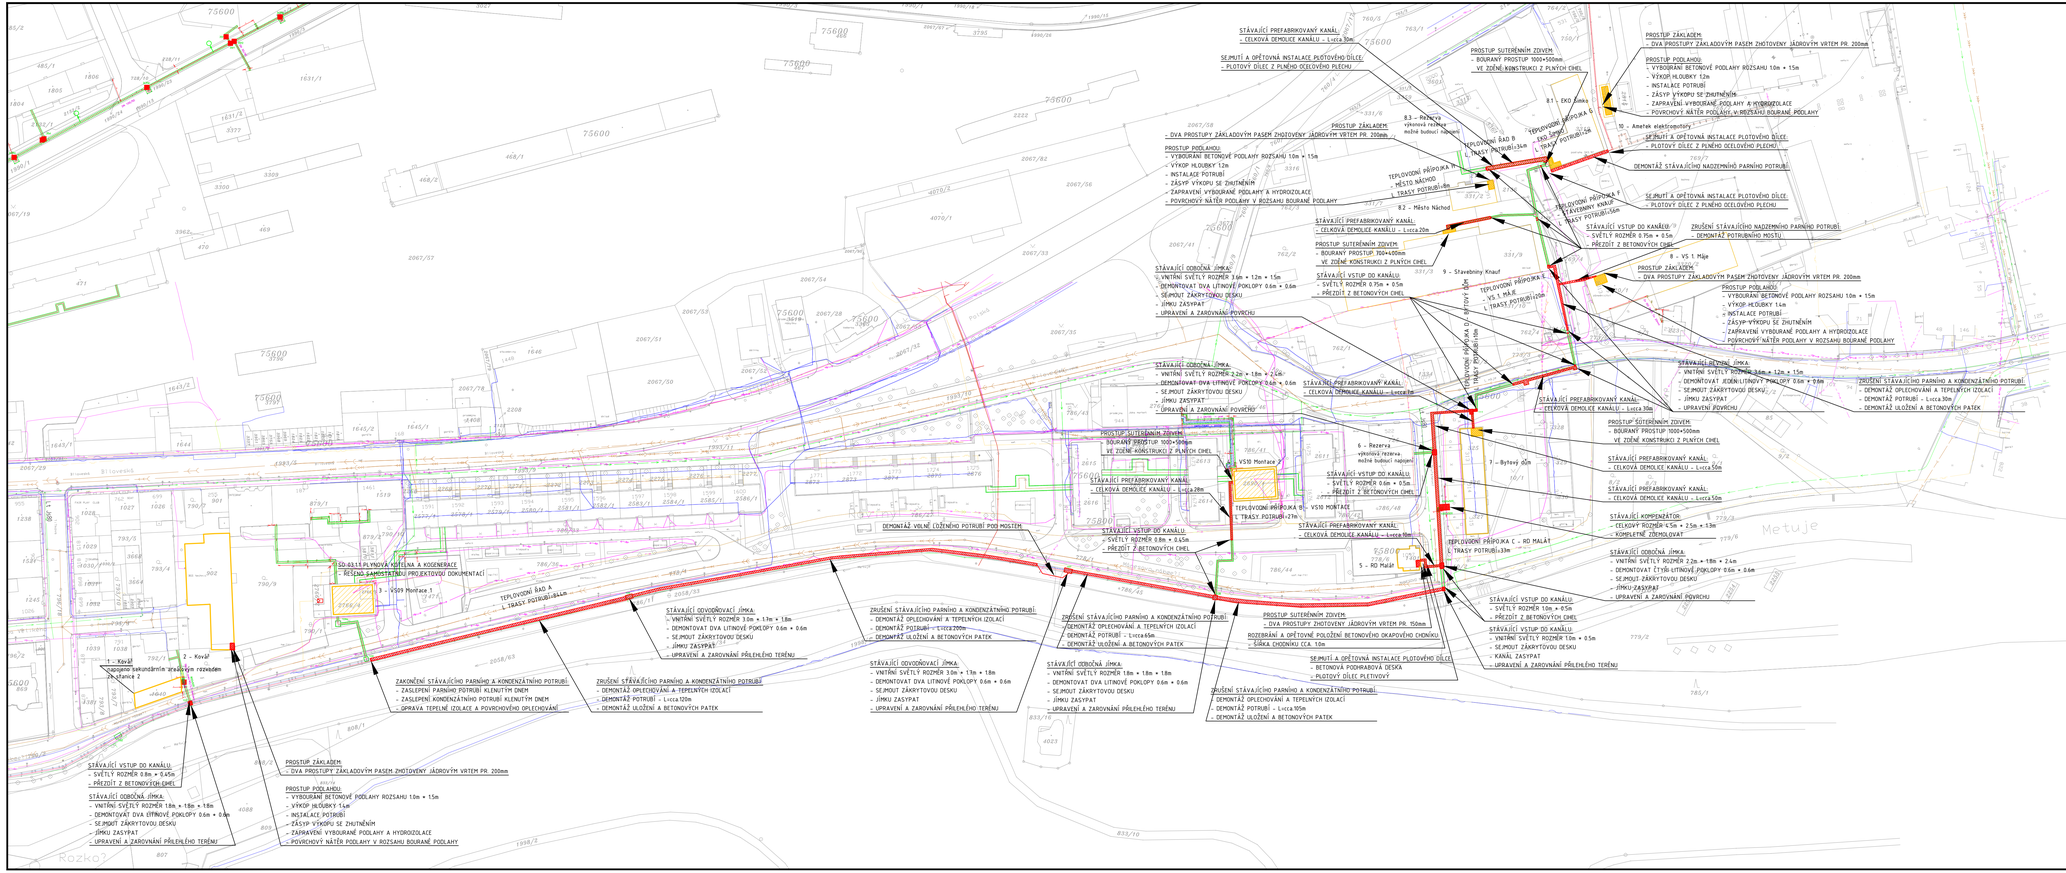


VEDOUCÍ PROJEKTANT:	Ing. Karel Horák	ZODPOVĚDNÝ PROJEKTANT:	Ing. Dita Doležalová
VYKRES NAVRHL:	Ondřej Zikán	SCHVÁLIL:	Ing. Dita Doležalová
GENERÁLNÍ PROJEKTANT:	ENERGIS 92, s.r.o., Vážní 531 Slezské předměstí, 500 03 Hradec Králové		
PROJEKTANT PROFESE:	ENERGIS 92, s.r.o., Vážní 531 Slezské předměstí, 500 03 Hradec Králové		
INVESTOR:	RWE Energo a.s.		
STAVBA:	Optimalizace CZT Náchod - Mánesovo nábřeží	STUPEŇ:	DSP
MÍSTO STAVBY:	Náchod	DATUM:	04/2016
STAVEBNÍ OBJEKT:	IO 3.1.1 Teplovod	MĚŘÍTKO:	1:750
ČÁST:	Potrubní část, kabely	ZAKÁZKOVÉ ČÍSLO:	051-16
OBSAH VÝKRESU:	SITUACE DEMOLICE	ARCHIVNÍ ČÍSLO:	05116-DSP-502

ENERGETICKÉ STAVBY
ENERGIS 92