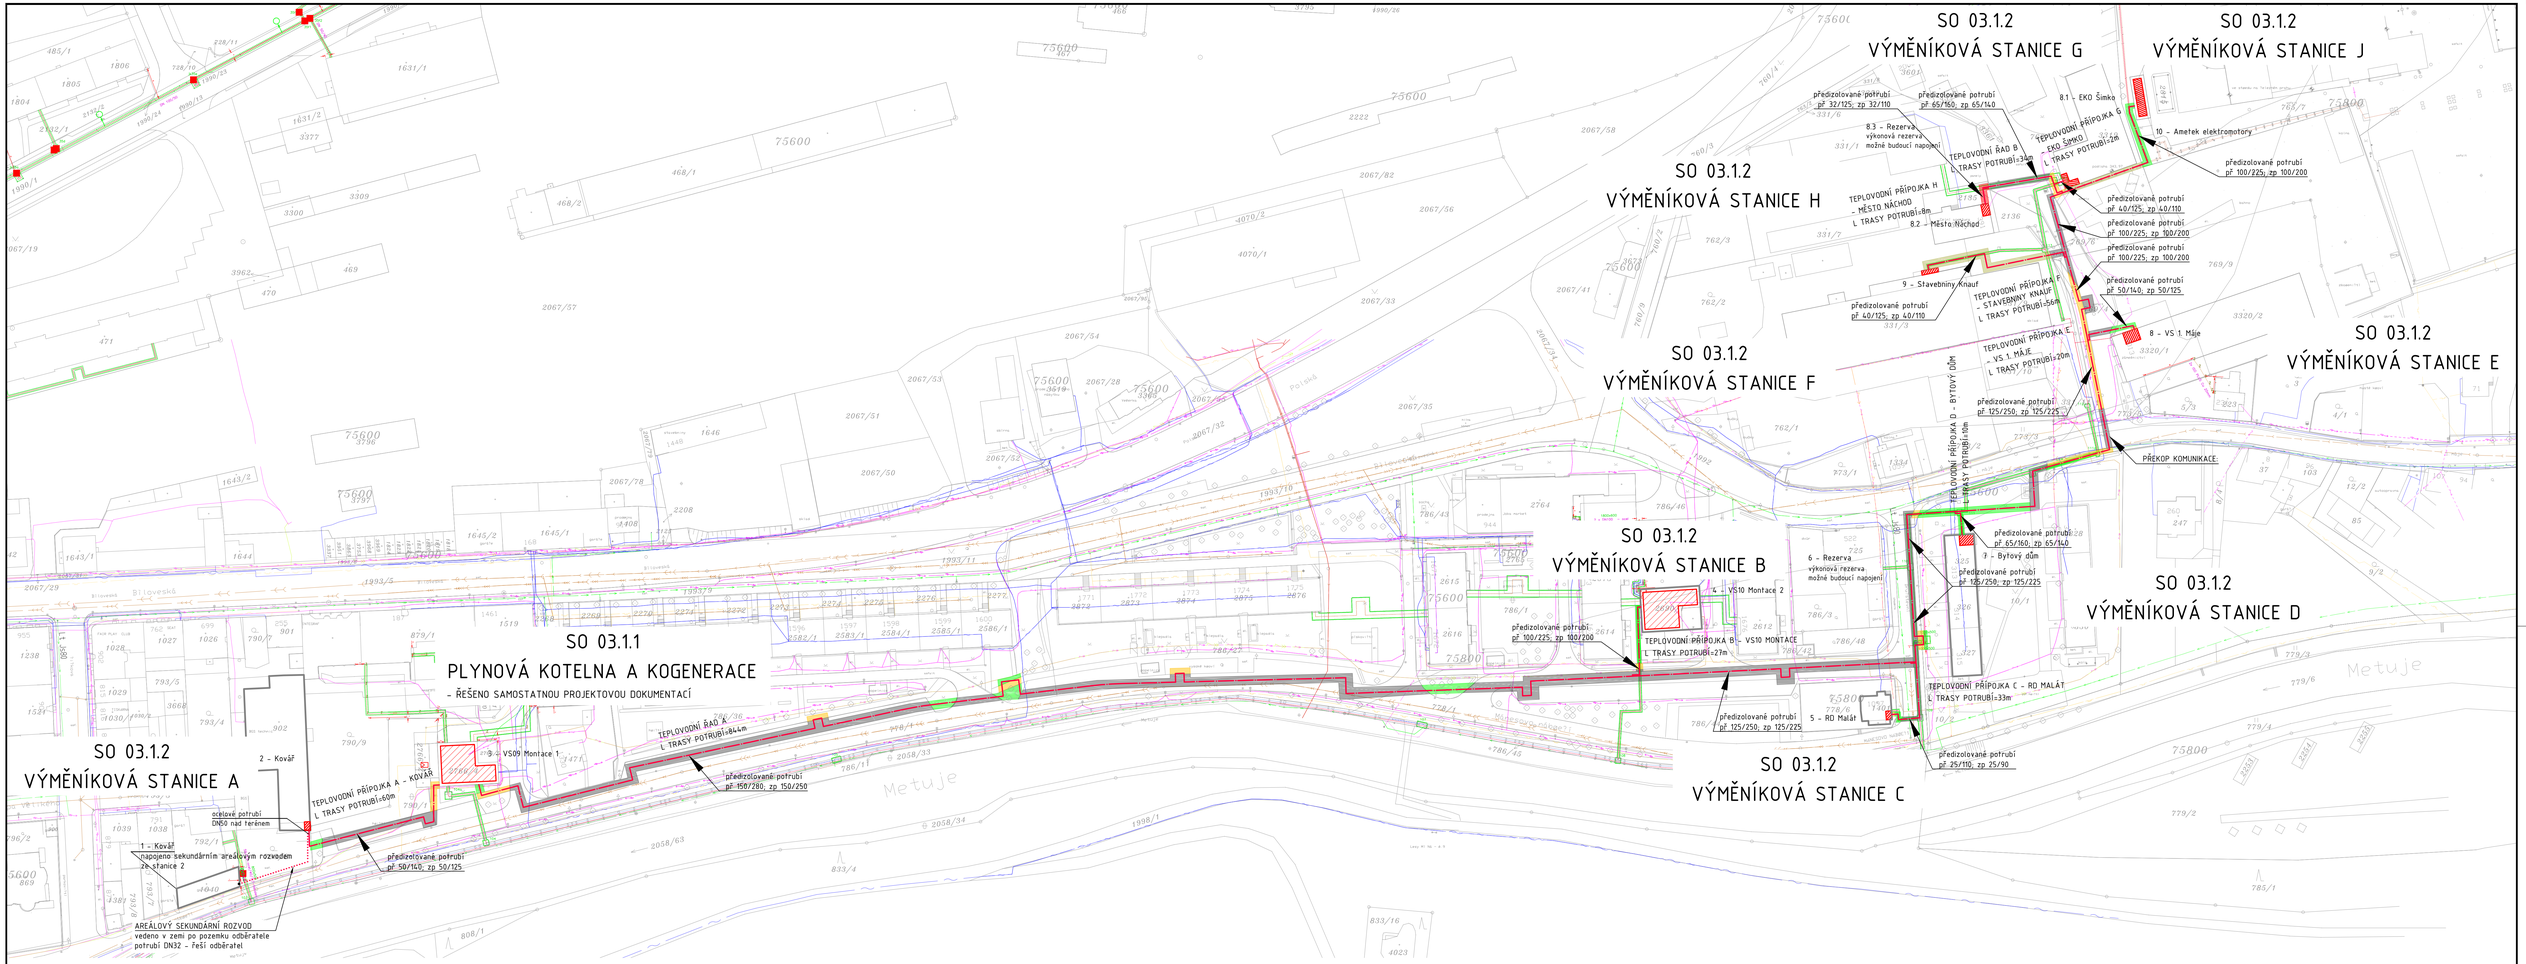


Legenda výměníkových stanic:

7 - Bytový dům Stávající číselné označení stanice - Stávající název stanice

Legenda teplovodu:

TS 110 °C
TO 90 °C
PS 16 bar
Přívodní potrubí - sdružený systém pro horkou vodu; izolace pur
Zpětné porubí - sdružený systém pro horkou vodu; izolace pur
Trasa teplovodu primární
Trasa teplovodu sekundární, zajistí odběratel

Legenda povrchů:

Komunikace a parkoviště s asfaltovým povrchem
Plochy se zpevněným štěrkovým povrchem
Betonové panely
Chodník z betonové nebo zámkové dlažby
Zeleň

Sítě jednotlivých správců:

Prefabrikované kanály CZT
Vodovod
Kanalizace
Kanalizace dešťová
Kanalizace jednotná
Kabel VN
Kabel NN
Kabel VN nadzemní
Kabel NN nadzemní
Sdělovací vedení
Plyn středotlak
Plyn nízkotlak
Osvětlení
Osvětlení nadzemní

VEDOUCÍ PROJEKTANT:	Ing. Karel Horák	ZODPOVĚDNÝ PROJEKTANT:	Ing. Dita Doležalová
VYKRES NAVRHL:	Ondřej Zikán	SCHVÁLIL:	Ing. Dita Doležalová
GENERÁLNÍ PROJEKTANT:	ENERGIS 92, s.r.o., Vážní 531 Slezské předměstí, 500 03 Hradec Králové		
PROJEKTANT PROFESE:	ENERGIS 92, s.r.o., Vážní 531 Slezské předměstí, 500 03 Hradec Králové		
INVESTOR:	RWE Energo s.r.o.		
STAVBA:	Optimalizace CZT Náchod - Mánesovo nábřeží	STUPEŇ:	DSP
MÍSTO STAVBY:	Náchod	DATUM:	04/2016
STAVEBNÍ OBJEKT:	IO 3.1.1 Teplovod	MĚŘÍTKO:	1:750
ČÁST:	Potrubní část, kabely	ZAKÁZKOVÉ ČÍSLO:	051-16
OBSAH VÝKRESU:	SITUACE POVRCHŮ	ARCHIVNÍ ČÍSLO:	05116-DSP-503_R1

E 92 ENERGETICKÉ STAVBY
ENERGIS 92