
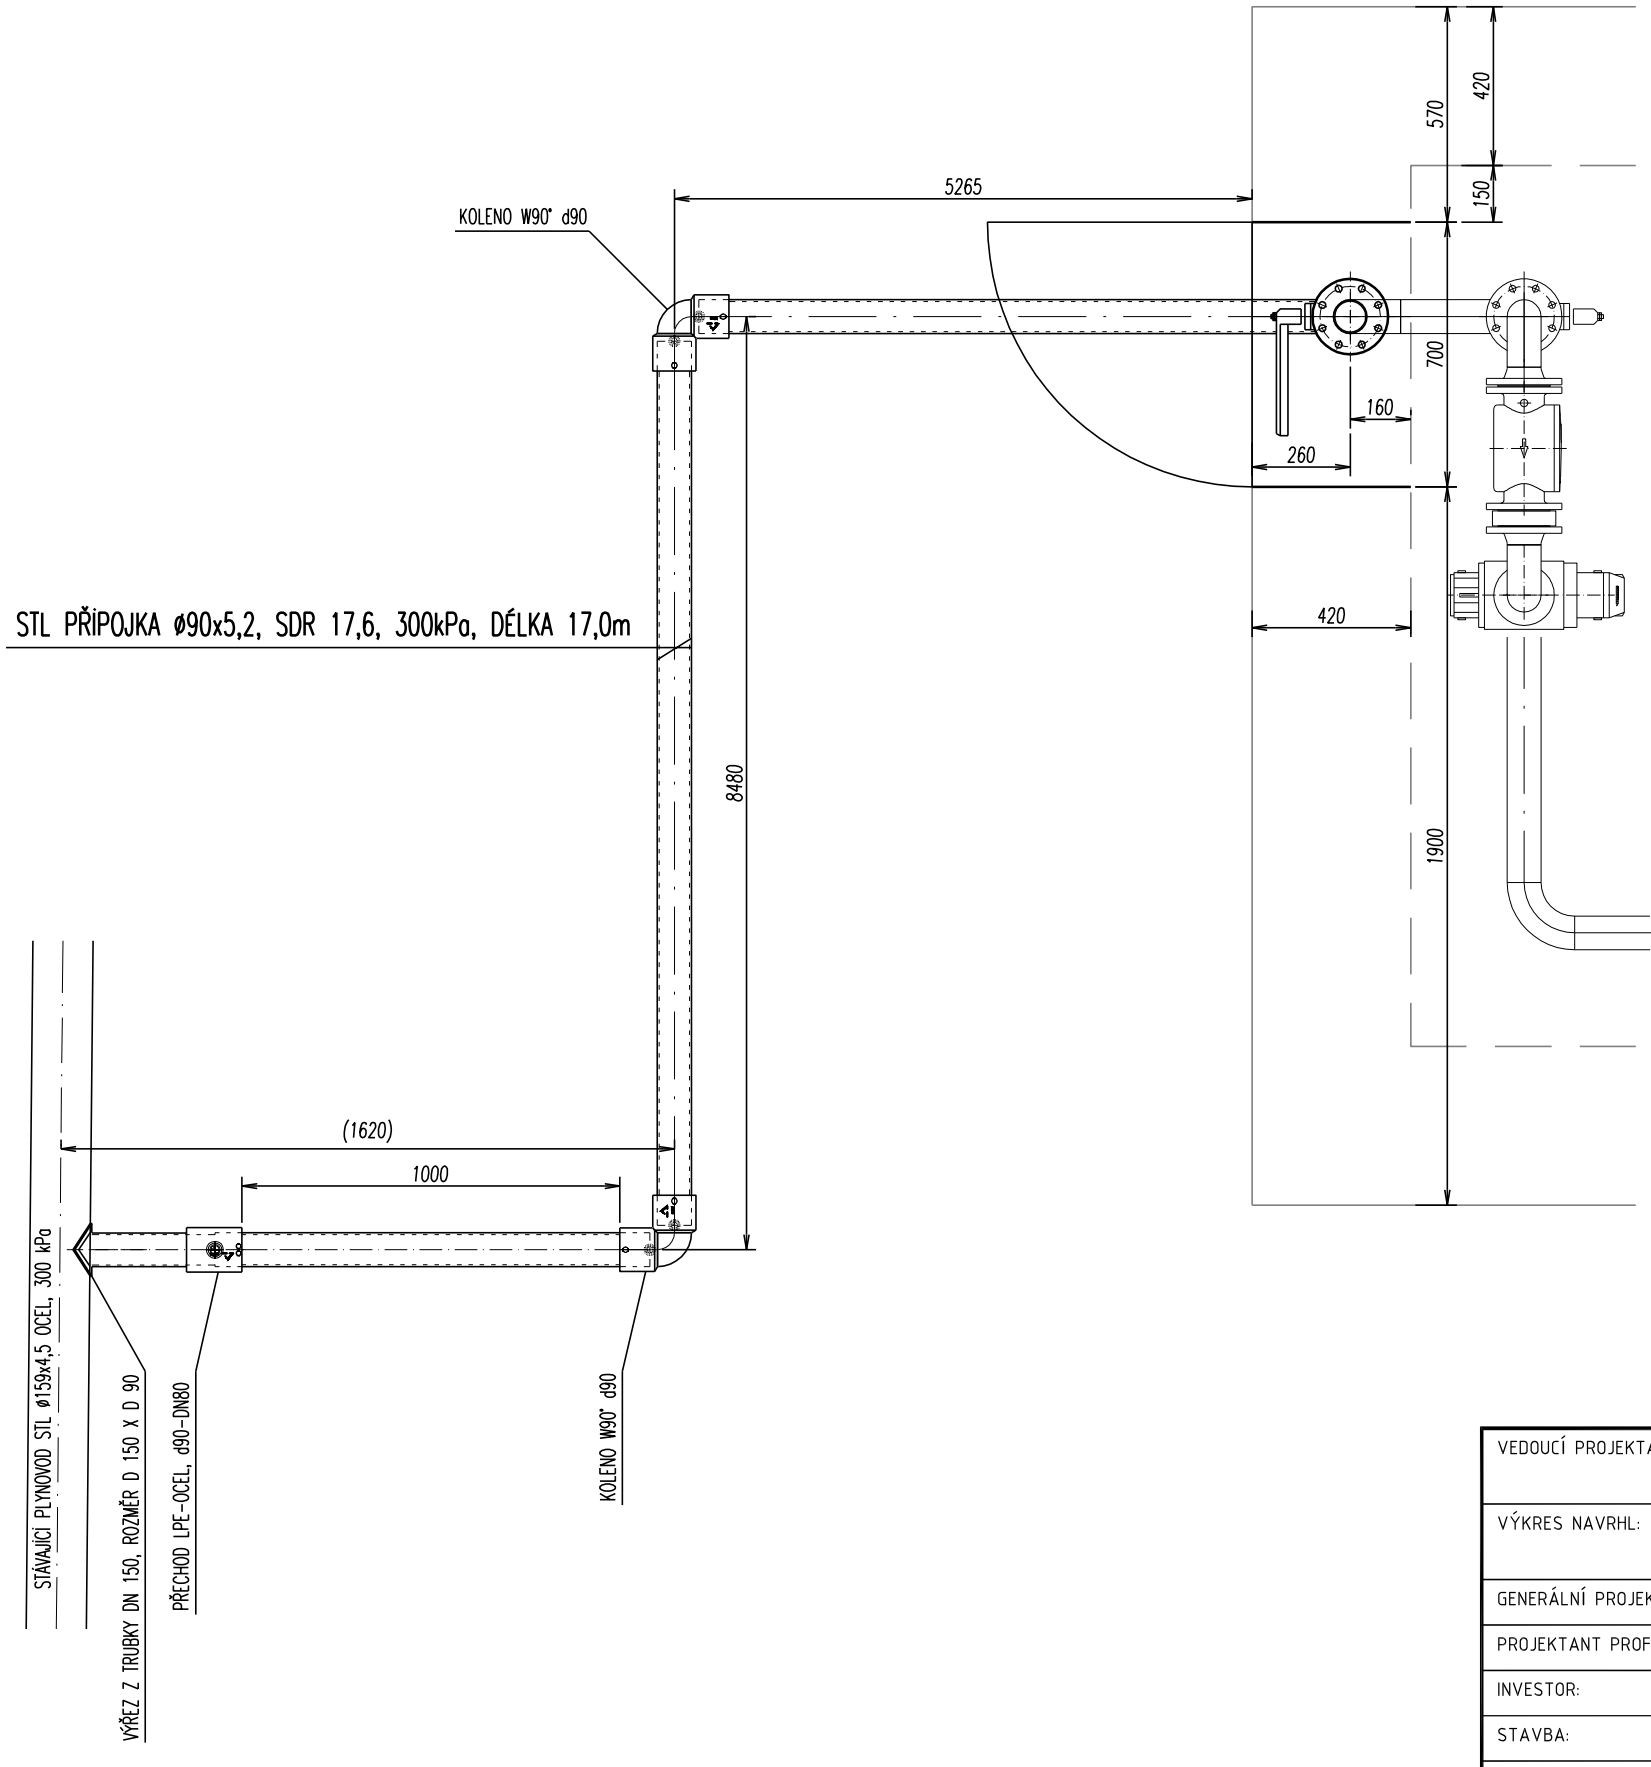


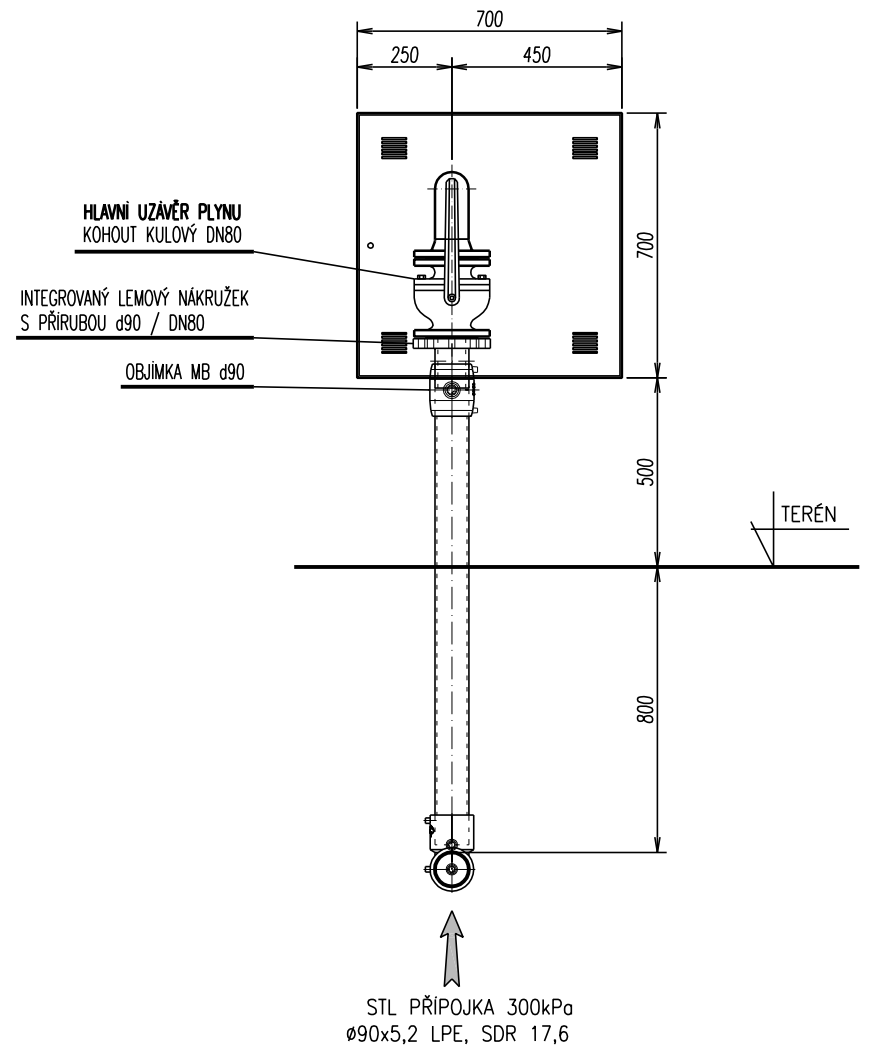

VEDOUCÍ PROJEKTANT: **Ing. Dita Doležalová**	ZODPOVĚDNÝ PROJEKTANT: **Ing. Dita Doležalová**	E 92 ENERGETICKÉ STAVBY ENERGIS 92	
VÝKRES NAVRHL: **Ing. Michal Svoboda**	SCHVÁLIL: **Ing. Petr Svoboda**		
GENERÁLNÍ PROJEKTANT: **ENERGIS 92, s.r.o., Vážní 531 Slezské předměstí, 500 03 Hradec Králové**			
PROJEKTANT PROFESE: **Ing. Petr Svoboda, Třtice 12, 547 01 Náchod**			
INVESTOR: **RWE Energo, s.r.o.**			
STAVBA: **Optimalizace CZT Náchod - Mánesovo nábřeží**		STUPEŇ:	**DSP**
MÍSTO STAVBY: **Náchod**		DATUM:	**30.5.2016**
STAVEBNÍ OBJEKT: **IO 03.1.2**		MĚŘÍTKO:	**1:20**
ČÁST: **Rozvody zemního plynu**		ZAKÁZKOVÉ ČÍSLO:	**051-16**
OBSAH VÝKRESU: **DETAIL PŘÍPOJKY**		ARCHIVNÍ ČÍSLO:	**05116-DSP-583**