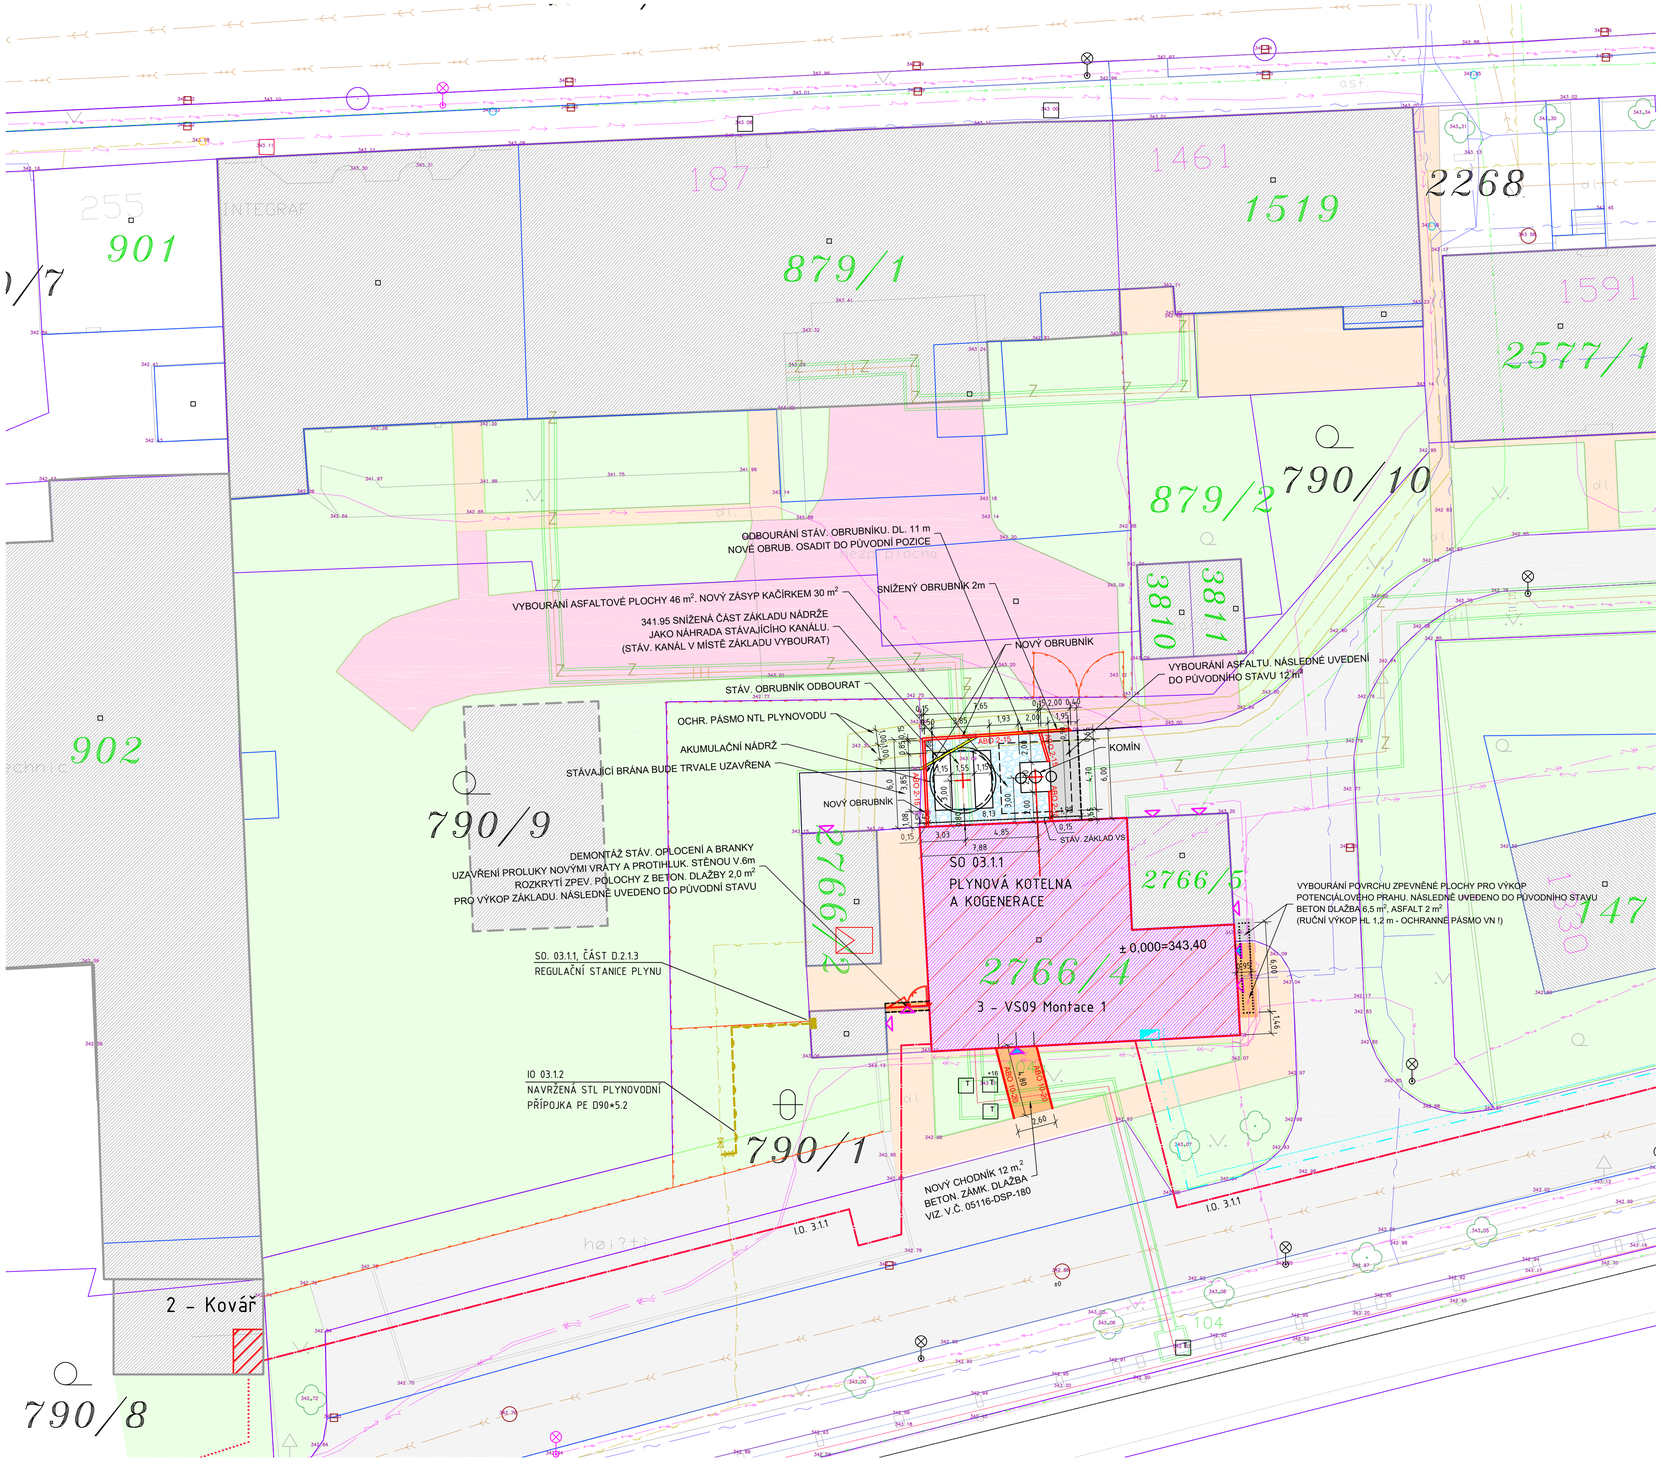


SEZNAM STAVEBNÍCH A INŽENÝRSKÝCH OBJEKTŮ:

SO 03.1.1	PLYNOVÁ KOTELNA A KOGENERACE
SO 03.1.2	VÝMĚNÍKOVÉ STANICE A-J
SO 03.2.1	PLYNOVÝ ZDROJ TEPLA 1 TOGAZ
SO 03.2.2	PLYNOVÝ ZDROJ TEPLA 2 AMULET
SO 03.2.3	PLYNOVÝ ZDROJ TEPLA 3 BRICH
SO 03.2.4	PLYNOVÝ ZDROJ TEPLA 4 VAK
IO 03.1.1	TEPLOVOD
IO 03.1.2	ROZVODY ZEMNÍHO PLYNU

LEGENDA INŽENÝRSKÝCH SÍTÍ A ZNAČEK

- Prefabrikované kanály CZT
- Vodovod
- Kanalizace
- Kanalizace dešťová
- Kanalizace jednotná
- Kabel VN
- Kabel NN
- Kabel VN nadzemní
- Kabel NN nadzemní
- Sdělovací vedení
- Plyn středotlak
- Plyn nízkotlak
- Osvětlení
- Osvětlení nadzemní
- STÁVAJÍCÍ OPLOCENÍ, VJEZDOVÉ BRÁNY A BRANKY
- STÁVAJÍCÍ OPLOCENÍ
- NOVÉ NEBO UPRAVENÉ OPLOCENÍ, VJEZDOVÉ BRÁNY A BRANKY
- Trasa teplovodu primární
- Trasa teplovodu sekundární, zajistí odběratel
- Navržené silové vedení NN uloženo v ochranné trubce na vedením teplovodu
- Navržené komunikační vedení slaboproudu uloženo v ochranné trubce na vedením teplovodu nebo plynovodu
- NOVÝ VSTUP / VJEZD
- STÁVAJÍCÍ VSTUP / VJEZD

LEGENDA PLOCH

- STÁVAJÍCÍ OBJEKTY BEZ STAVEBNÍCH ÚPRAV
- STÁVAJÍCÍ KOMUNIKACE A ZPEVNĚNÉ PLOCHY ASFALTOVÉ
- NOVÉ KOMUNIKACE A ZPEVNĚNÉ PLOCHY ASFALTOVÉ
- STÁVAJÍCÍ CHODNÍKY BETONOVÁ DLAŽBA
- NOVÉ CHODNÍKY BETONOVÁ DLAŽBA
- STÁVAJÍCÍ ZATRAVNĚNÉ PLOCHY
- STÁVAJÍCÍ PLOCHY ČÁSTEČNĚ ZPEVNĚNÉ ŠTĚRKEM
- NOVÝ ZÁSYP KAČÍRKEM TL. VRSTVY 150 MM

VEDOUCÍ PROJEKTANT: Ing. Dita Doležalová	ZODPOVĚDNÝ PROJEKTANT: Ing. Aleš Pfeifer	E92 ENERGETICKÉ STAVBY ENERGIS 92
VÝKRES NAVRHL: Martin Dostál	SCHVÁLIL: Jaroslav Novák	
GENERÁLNÍ PROJEKTANT: ENERGIS 92, s.r.o., Vážní 531 Slezské předměstí, 500 03 Hradec Králové		
PROJEKTANT PROFESE: ORGATEX-NÁCHOD s.r.o., Wolkerova 1749, 547 01 Náchod		
INVESTOR: RWE Energo s.r.o.		
STAVBA: Optimalizace CZT Náchod - Mánesovo nábřeží	STUPEŇ: DSP	
MÍSTO STAVBY: Náchod	DATUM: 05/2016	
STAVEBNÍ OBJEKT: S.O. 03.1.1	MĚŘÍTKO: 1:200	
ČÁST: D.1.1. Architektonicko - stavební řešení	ZAKÁZKOVÉ ČÍSLO: 051-16	
OBSAH VÝKRESU: OBJEKT "VS09 MONTACE 1" - CELKOVÝ SITUAČNÍ VÝKRES	ARCHIVNÍ ČÍSLO: 05116-DSP-101	