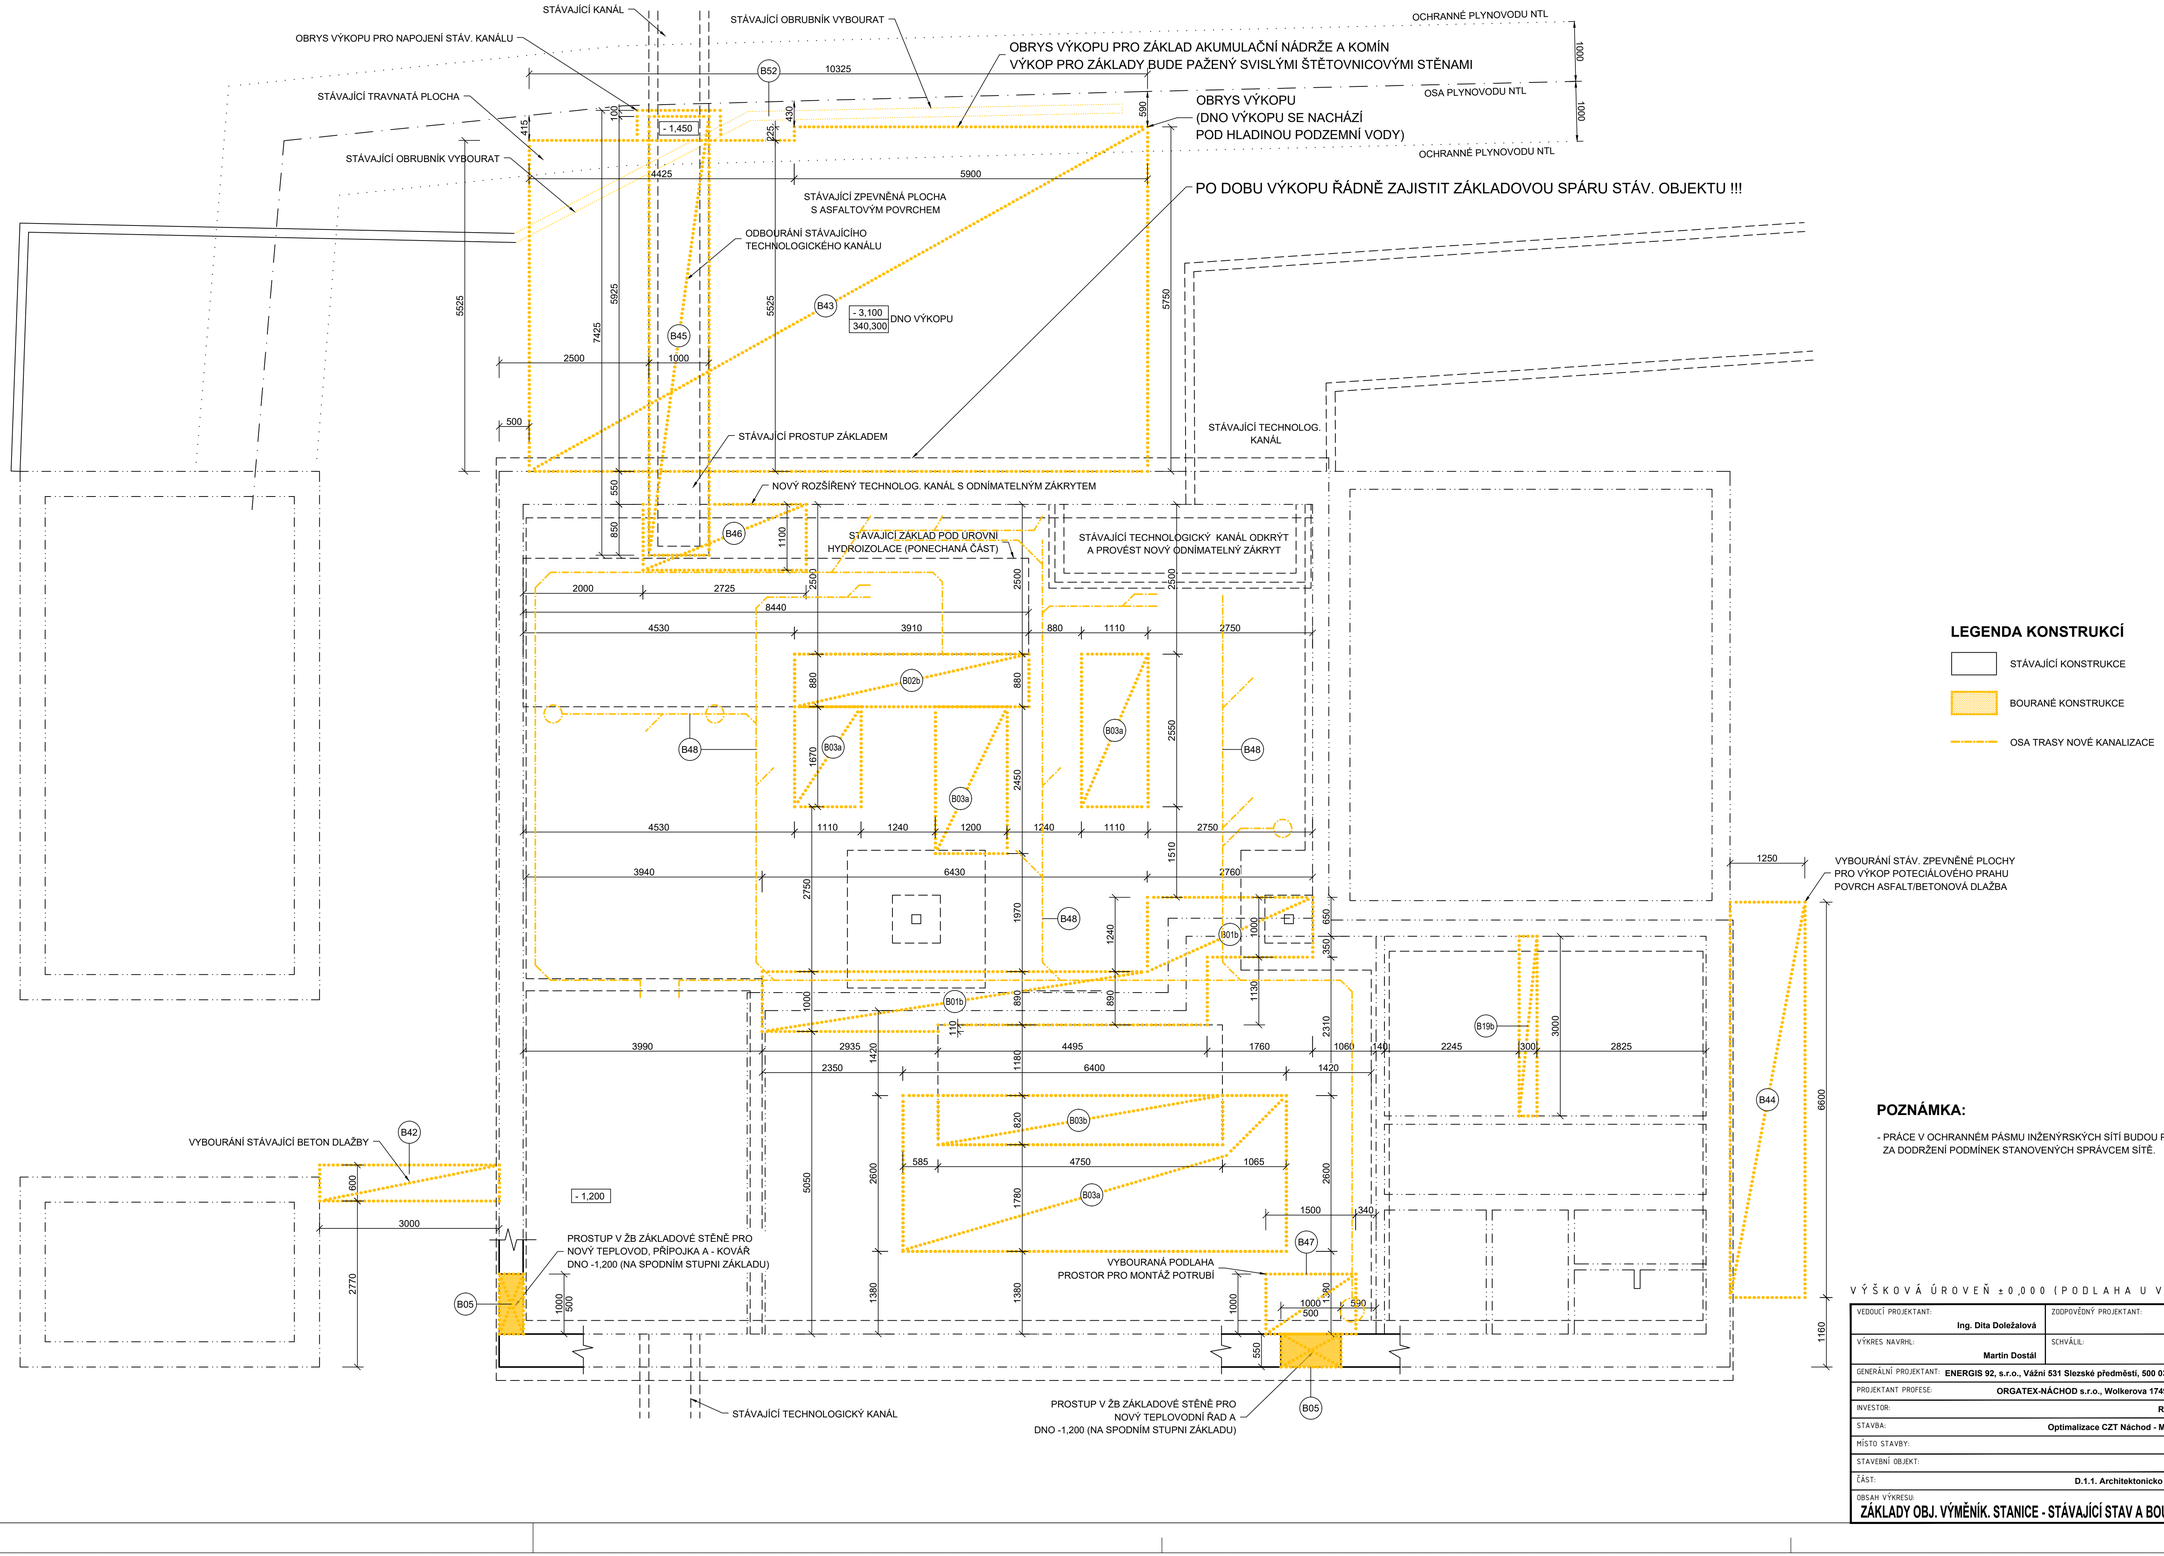


LEGENDA KONSTRUKCÍ

- STÁVAJÍCÍ KONSTRUKCE
- BOURANÉ KONSTRUKCE
- OSA TRASY NOVÉ KANALIZACE

POZNÁMKA:

- PRÁCE V OCHRANNÉM PÁSMU INŽENÝRSKÝCH SÍTÍ BUDOU PROVÁDĚNY S MAXIMÁLNÍ OPATRNOSTÍ, ZA DODRŽENÍ PODMÍNEK STANOVENÝCH SPRÁVCEM SÍTĚ.

VÝŠKOVÁ ÚROVEŇ ±0,000 (PODLAHA U VSTUPU) = 343,40 m n. m. (Bpv)

VEDOUCÍ PROJEKTANT: Ing. Dita Doležalová	ZODPOVĚDNÝ PROJEKTANT: Ing. Aleš Pfeifer	E 92 ENERGETICKÉ STAVBY
VÝKRES NAVRHL: Martin Dostál	SCHVÁLIL: Jaroslav Novák	ENERGIS 92
GENERÁLNÍ PROJEKTANT: ENERGIS 92, s.r.o., Vážní 531 Slezské předměstí, 500 03 Hradec Králové		ORGATEX NÁCHOD
PROJEKTANT PROFESE: ORGATEX-NÁCHOD s.r.o., Wolkerova 1749, 547 01 Náchod		
INVESTOR: RWE Energo s.r.o.		
STAVBA: Optimalizace CZT Náchod - Mánesovo nábřeží	STUPEŇ: DSP	
MÍSTO STAVBY: Náchod	DATUM: 05/2016	
STAVEBNÍ OBJEKT: S.O. 03.1.1	MĚŘÍTKO: 1:50	
ČÁST: D.1.1. Architektonicko - stavební řešení	ZAKÁZKOVÉ ČÍSLO: 051-16	
OBSAH VÝKRESU: ZÁKLADY OBJ. VÝMĚNÍK. STANICE - STÁVAJÍCÍ STAV A BOURACÍ PRÁCE	ARCHIVNÍ ČÍSLO: 05116-DSP-111	