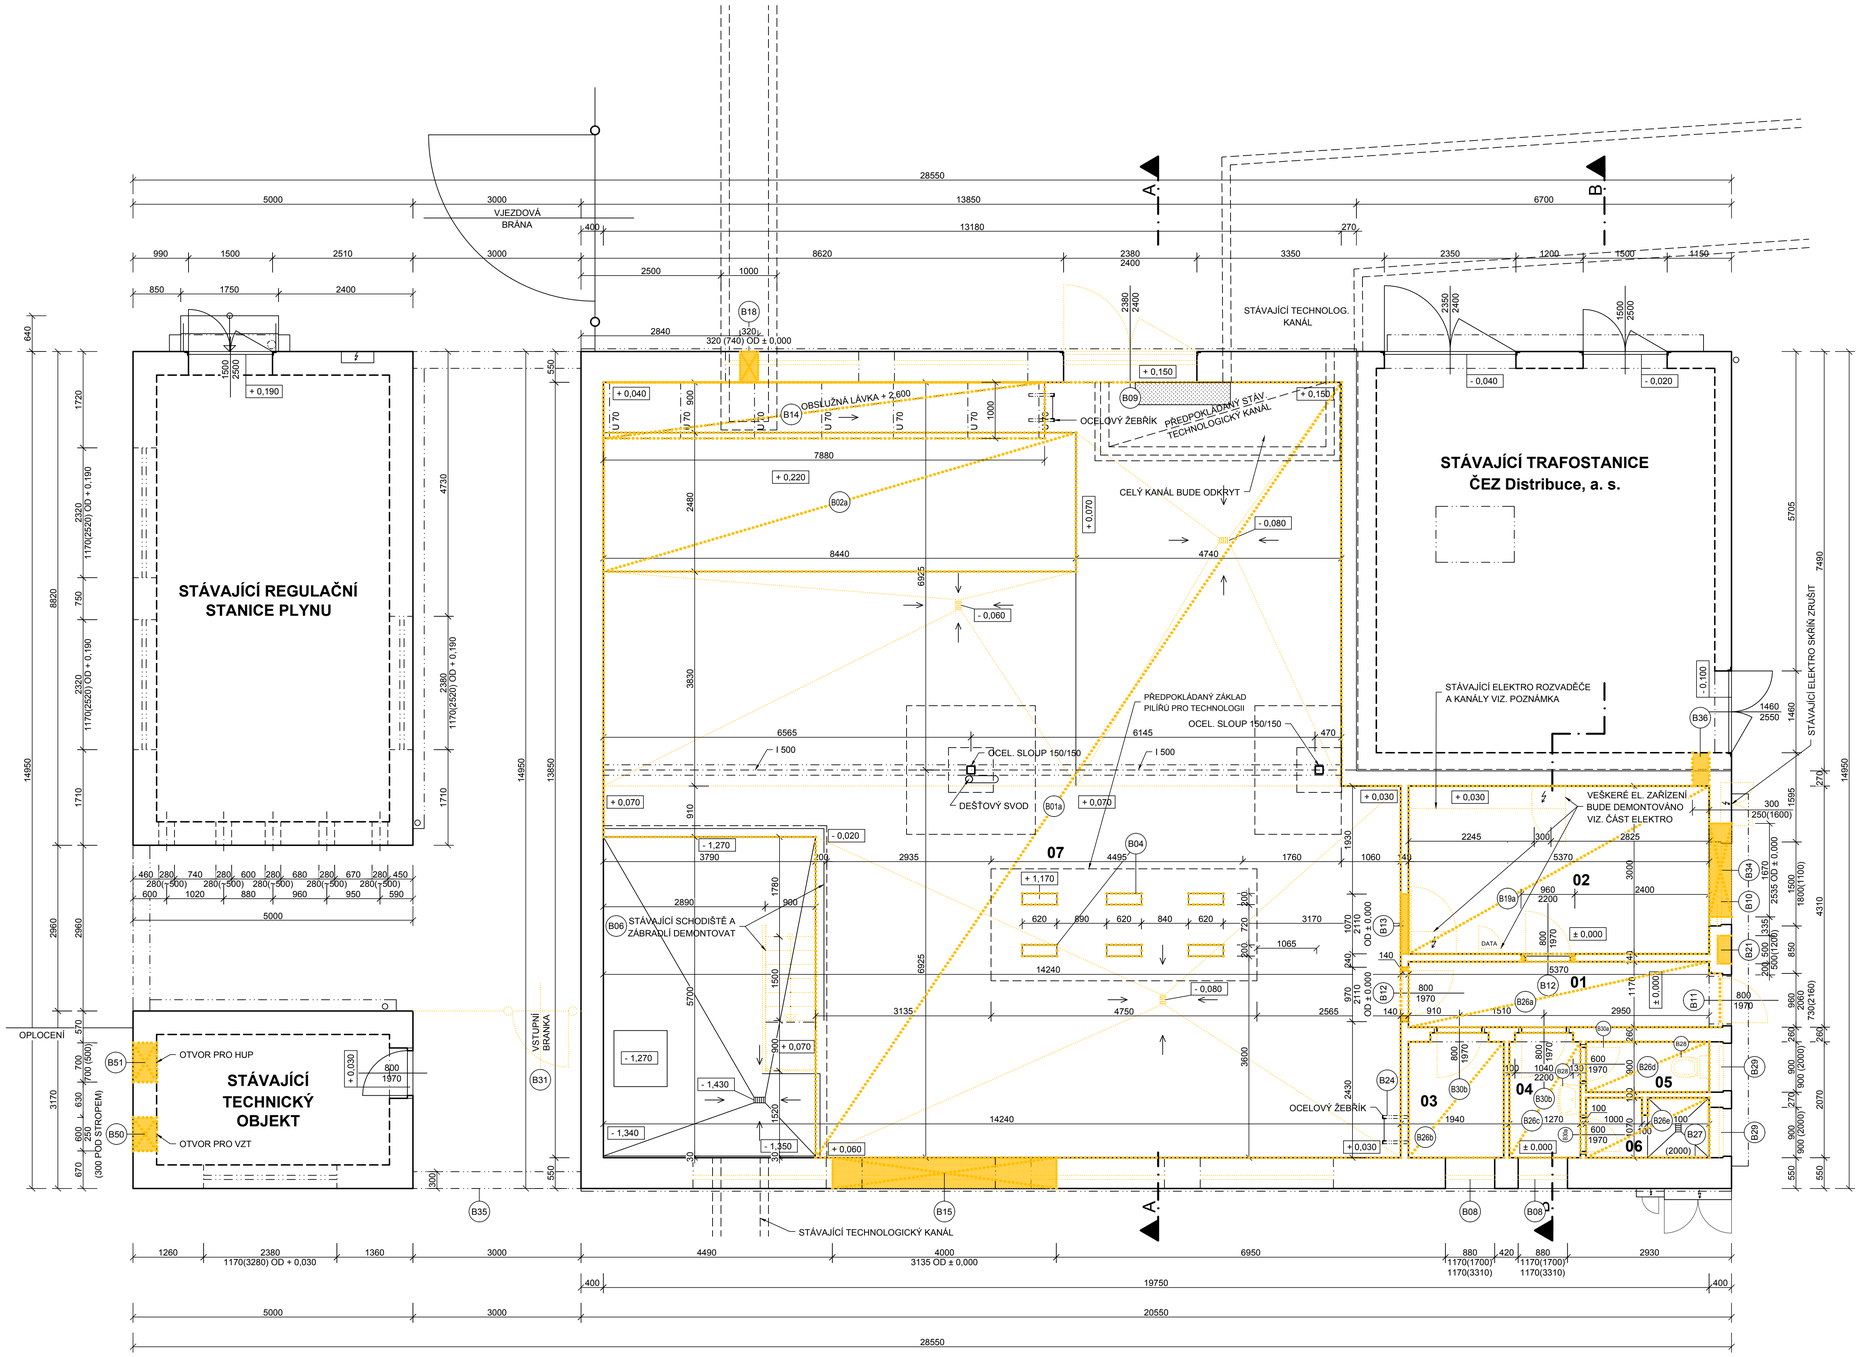


LEGENDA MÍSTNOSTÍ

OZN.	MÍSTNOST	PLOCHA (m^2)	SV. V. (m)	PODLAHA	POZNÁMKA
01	CHODBA	6,50	5,10	KERAMICKÁ DLAŽBA	
02	ROZVODNA NN	16,10	5,10	KERAMICKÁ DLAŽBA	KANÁLY V PODLAZE VIZ. POZN. [1]
03	SKLAD	3,70	3,10	KERAMICKÁ DLAŽBA	
04	PŘEDSÍŇ	2,80	3,10	KERAMICKÁ DLAŽBA	
05	WC	2,00	3,10	KERAMICKÁ DLAŽBA	
06	SPRCHA	2,30	3,10	KERAMICKÁ DLAŽBA	KERAM. OBKLAD 2,0 m
07	VÝMĚNÍK	190,90	4,95-5,15	BETON	

LEGENDA KONSTRUKCÍ

- STÁVAJÍCÍ KONSTRUKCE
- BOURANÉ KONSTRUKCE

POZNÁMKA:

- JEDNOTLIVÉ BOURACÍ PRÁCE OZNAČENÉ ČÍSELNÝMI ODKAZY JSOU SPECIFIKOVÁNY NA SAMOSTATNÉM VÝKRESU "VÝPIS HLAVNÍCH BOURACÍCH PRACÍ".
- UVEDENÉ ROZMĚRY VYBOURÁVANÝCH OTVORŮ PŘEDSTAVUJÍ ČISTÝ SVĚTLÝ ROZMĚR PO OMÍTNUTÍ. VÝŠKY OTVORŮ NEZAHRNUJÍ PROSTOR NUTNÝ PRO ZŘÍZENÍ NOVÉHO NADPRAŽÍ !
- POD PODLAHOU M.Č. 02 PROVĚŘIT EXISTENCI STÁVAJÍCÍCH ELEKTRO KANÁLŮ, ŠACHET ATP. VEŠKERÉ DUTÉ PROSTORY ZRUŠIT (PROBOURAT, ZASYPAT A PO VRSTVÁCH ZHUTNIT)

VÝŠKOVÁ ÚROVEŇ ±0,000 (PODLAHA U VSTUPU) = 343,40 m n. m. (Bpv)

VEDOUCÍ PROJEKTANT: Ing. Dita Doležalová	ZODPOVĚDNÝ PROJEKTANT: Ing. Aleš Pfeifer	E92 ENERGETICKÉ STAVBY
VÝKRES NAVRHL: Martin Dostál	SCHVÁLIL: Jaroslav Novák	ENERGIS 92
GENERÁLNÍ PROJEKTANT: ENERGIS 92, s.r.o., Vážní 531 Slezské předměstí, 500 03 Hradec Králové		
PROJEKTANT PROFESE: ORGATEX-NÁCHOD s.r.o., Wolkerova 1749, 547 01 Náchod		ORGATEX NÁCHOD
INVESTOR: RWE Energo s.r.o.		
STAVBA: Optimalizace CZT Náchod - Mánesovo nábřeží	STUPEŇ: DSP	
MÍSTO STAVBY: Náchod	DATUM: 05/2016	
STAVEBNÍ OBJEKT: S.O. 03.1.1	MĚŘÍTKO: 1:50	
ČÁST: D.1.1. Architektonicko - stavební řešení	ZAKÁZKOVÉ ČÍSLO: 051-16	
OBSAH VÝKRESU: PŮDORYS 1.NP (+1,000) STÁV. STAV A BOURACÍ PRÁCE	ARCHIVNÍ ČÍSLO: 05116-DSP-112	