
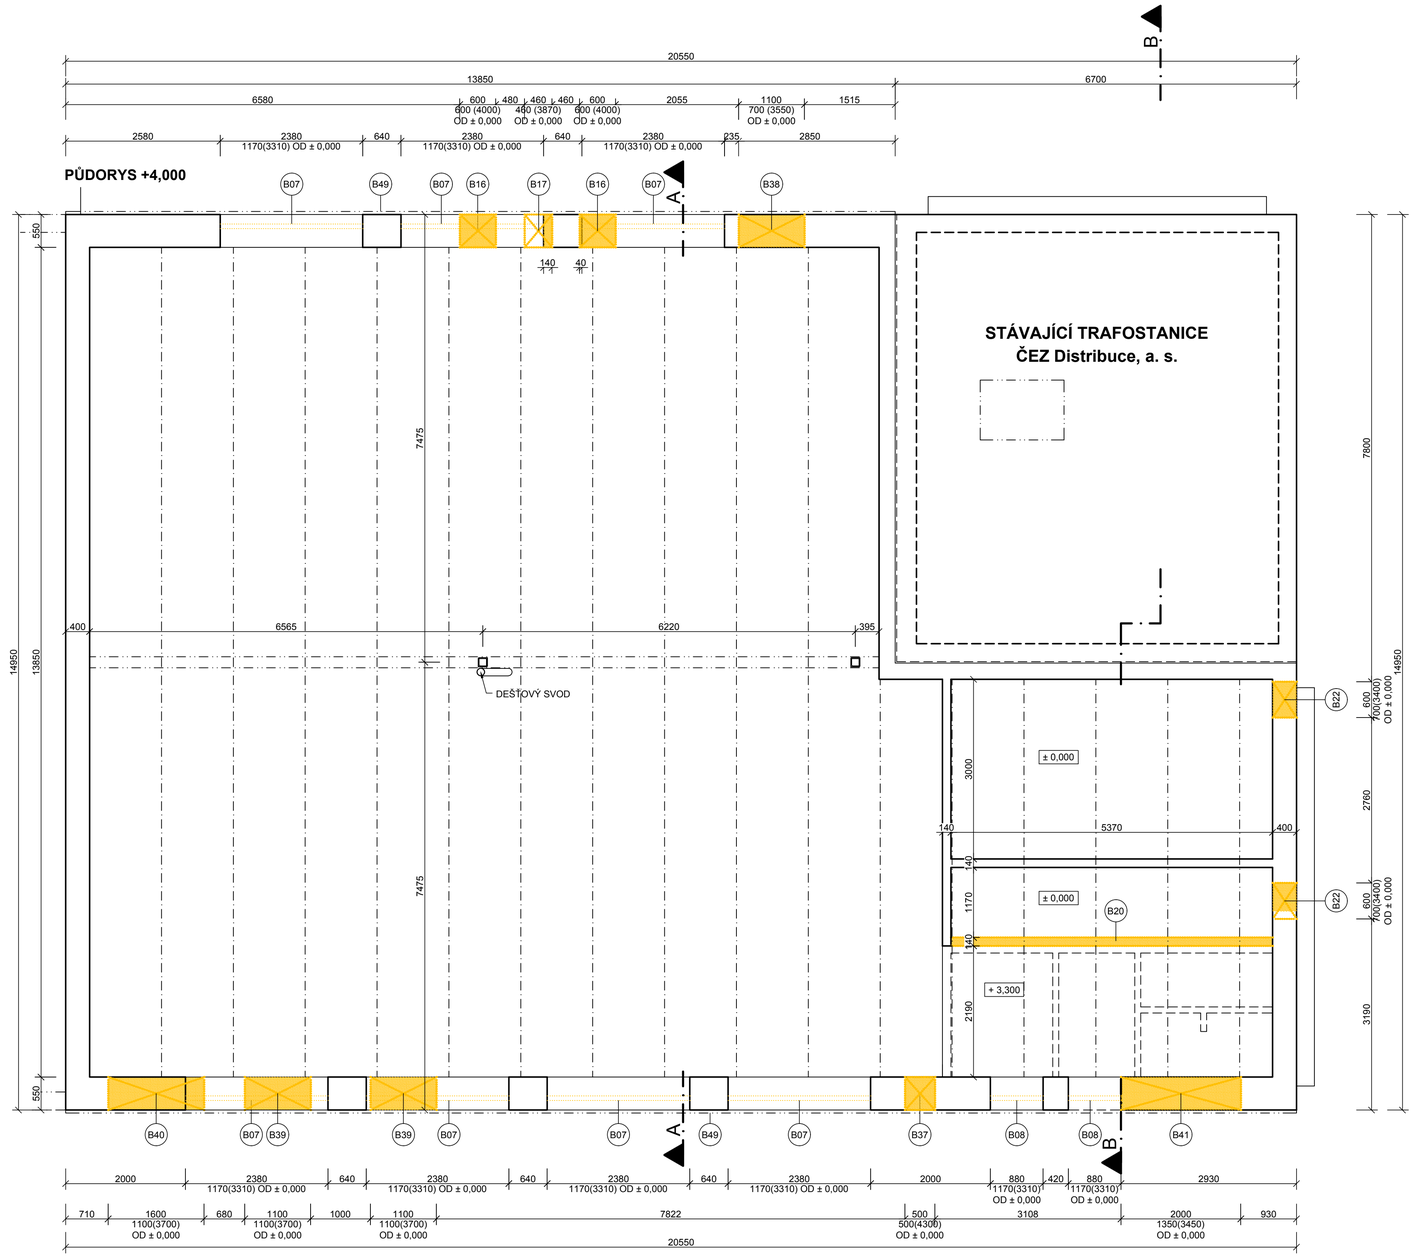


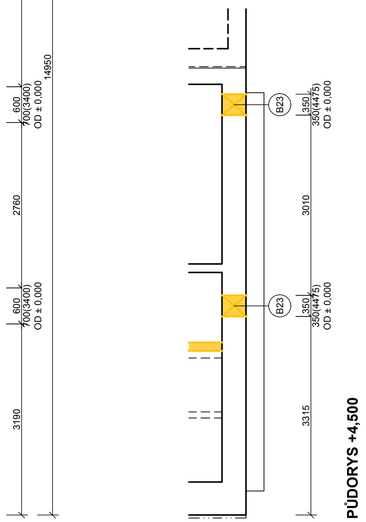

LEGENDA KONSTRUKCÍ

- STÁVAJÍCÍ KONSTRUKCE
- BOURANÉ KONSTRUKCE

POZNÁMKA:

- JEDNOTLIVÉ BOURACÍ PRÁCE OZNAČENÉ ČÍSELNÝMI ODKAZY JSOU SPECIFIKOVÁNY NA SAMOSTATNÉM VÝKRESU "VÝPIS HLAVNÍCH BOURACÍCH PRACÍ".
- UVEDENÉ ROZMĚRY VYBOURÁVANÝCH OTVORŮ PŘEDSTAVUJÍ ČISTÝ SVĚTLÝ ROZMĚR PO OMÍTNUTÍ. VÝŠKY OTVORŮ NEZAHRNUJÍ PROSTOR NUTNÝ PRO ZŘÍZENÍ NOVÉHO NADPRAŽÍ !

VÝŠKOVÁ ÚROVEŇ ±0,000 (PODLAHA U VSTUPU) = 343,40 m n. m. (Bpv)

VEDOUCÍ PROJEKTANT: Ing. Dita Doležalová	ZODPOVĚDNÝ PROJEKTANT: Ing. Aleš Pfeifer	E 92 ENERGETICKÉ STAVBY
VÝKRES NAVRHL: Martin Dostál	SCHVÁLIL: Jaroslav Novák	ENERGIS 92
GENERÁLNÍ PROJEKTANT: ENERGIS 92, s.r.o., Vážní 531 Slezské předměstí, 500 03 Hradec Králové		ORGATEX NÁCHOD
PROJEKTANT PROFESE: ORGATEX-NÁCHOD s.r.o., Wolkerova 1749, 547 01 Náchod		
INVESTOR: RWE Energo s.r.o.		
STAVBA: Optimalizace CZT Náchod - Mánesovo nábřeží		STUPEŇ: DSP
MÍSTO STAVBY: Náchod		DATUM: 05/2016
STAVEBNÍ OBJEKT: S.O. 03.1.1		MĚŘÍTKO: 1:50
ČÁST: D.1.1. Architektonicko - stavební řešení		ZAKÁZKOVÉ ČÍSLO: 051-16
OBSAH VÝKRESU: PŮDORYS 1.NP (+4,000) STÁV. STAV A BOURACÍ PRÁCE		ARCHIVNÍ ČÍSLO: 05116-DSP-113