
ŘEZ B- B

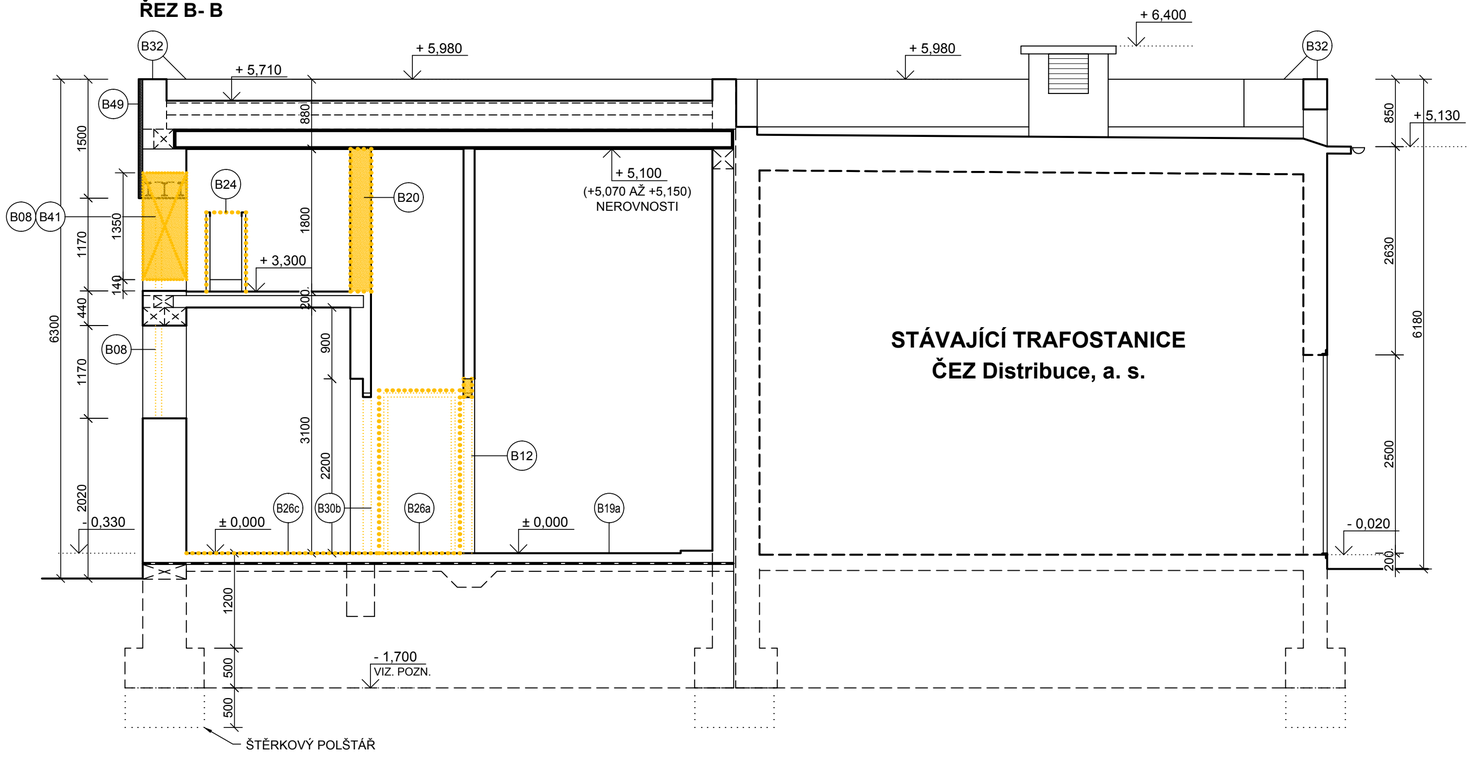

LEGENDA KONSTRUKCÍ

STÁVAJÍCÍ KONSTRUKCE

BOURANÉ KONSTRUKCE

POZNÁMKA:

- JEDNOTLIVÉ BOURACÍ PRÁCE OZNAČENÉ ČÍSELNÝMI ODKAZY JSOU SPECIFIKOVÁNY NA SAMOSTATNÉM VÝKRESU "VÝPIS HLAVNÍCH BOURACÍCH PRACÍ".
- UVEDENÉ ROZMĚRY VYBOURÁVANÝCH OTVORŮ PŘEDSTAVUJÍ ČISTÝ SVĚTLÝ ROZMĚR PO OMÍTNUTÍ. VÝŠKY OTVORŮ NEZAHRNUJÍ PROSTOR NUTNÝ PRO ZŘÍZENÍ NOVÉHO NADPRAŽÍ !
- POD PODLAHOU M.Č. 02 PROVĚŘIT EXISTENCI STÁVAJÍCÍCH ELEKTRO KANÁLŮ, ŠACHET ATP. VEŠKERÉ DUTÉ PROSTORY ZRUŠIT (PROBOURAT, ZASYPAT A PO VRSTVÁCH ZHUTNIT)

- STÁVAJÍCÍ SKRYTÉ KONSTRUKCE VČ. ZÁKLADOVÝCH KONSTRUKCÍ BYLY PŘEVZATY Z PROJEKTOVÉ DOKUMENTACE TYPOVĚ OBDOBNÉHO OBJEKTU "VÝMĚNÍK V2, NÁCHOD - POD MONTACÍ".
  VZDÁLENOST OBJEKTU "V2" JE CCA 420 M, V.Ú. ± 0,000=344,80 m n.m.
  HLADINA SPODNÍ VODY V MÍSTĚ OBJEKTU "V2" JE V PD UVEDENA NA V.Ú. -3,200, tj. 341,60 m n.m.
  TYTO PŘEVZATÉ ÚDAJE BRÁT POUZE JAKO ORIENTAČNÍ - NEMUSÍ PLATIT PRO ŘEŠENÝ OBJEKT !!!
  PŘED ZÁSAHY DO NOSNÝCH KONSTRUKCÍ JE NUTNÉ SKUTEČNÝ STAV OVĚŘIT SONDAMI !!!

VÝŠKOVÁ ÚROVEŇ ±0,000 (PODLAHA U VSTUPU) = 343,40 m n. m. (Bpv)

VEDOUCÍ PROJEKTANT: Ing. Dita Doležalová	ZODPOVĚDNÝ PROJEKTANT: Ing. Aleš Pfeifer	E 92 ENERGETICKÉ STAVBY	
VÝKRES NAVRHL: Martin Dostál	SCHVÁLIL: Jaroslav Novák	ENERGIS 92	
GENERÁLNÍ PROJEKTANT:	ENERGIS 92, s.r.o., Vážní 531 Slezské předměstí, 500 03 Hradec Králové	ORGATEX NÁCHOD	
PROJEKTANT PROFESE:	ORGATEX-NÁCHOD s.r.o., Wolkerova 1749, 547 01 Náchod		
INVESTOR:	RWE Energo s.r.o.		
STAVBA:	Optimalizace CZT Náchod - Mánesovo nábřeží	STUPEŇ:	DSP
MÍSTO STAVBY:	Náchod	DATUM:	05/2016
STAVEBNÍ OBJEKT:	S.O. 03.1.1	MĚŘÍTKO:	1:50
ČÁST:	D.1.1. Architektonicko - stavební řešení	ZAKÁZKOVÉ ČÍSLO:	051-16
OBSAH VÝKRESU: ŘEZ B-B - STÁVAJÍCÍ STAV A BOURACÍ PRÁCE		ARCHIVNÍ ČÍSLO:	05116-DSP-115