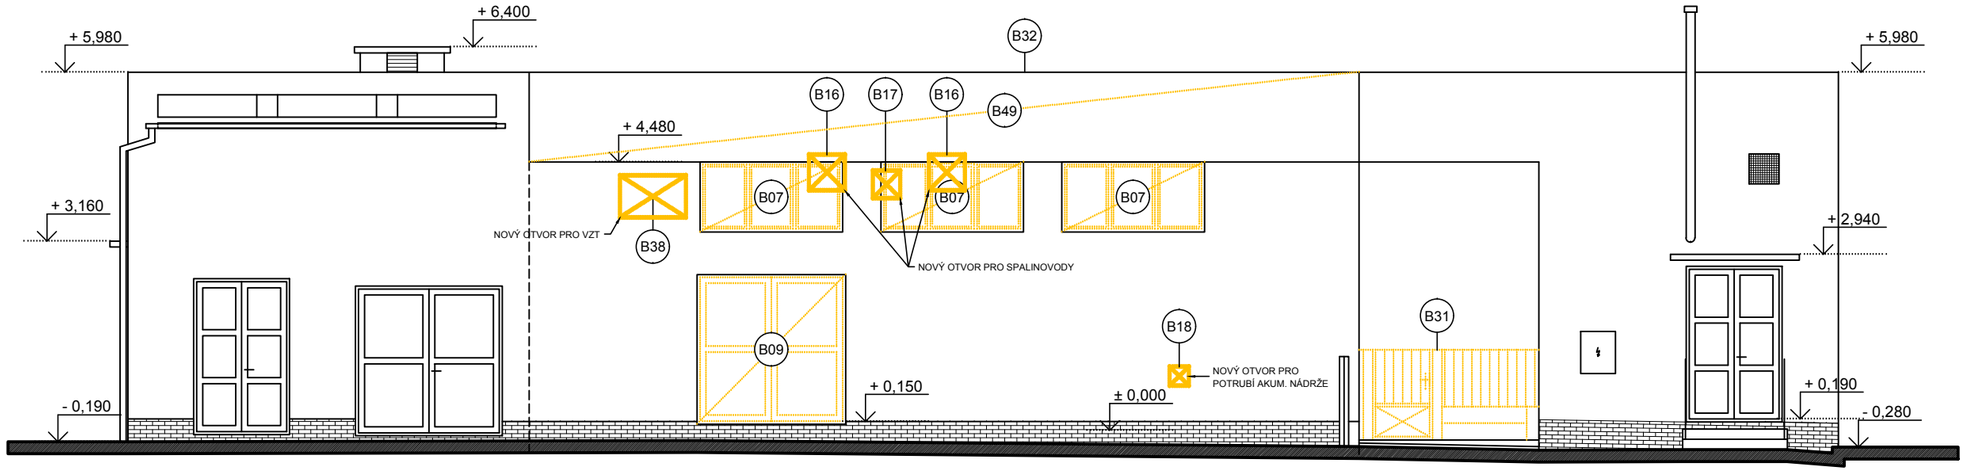


POHLED SEVERNÍ

LEGENDA KONSTRUKCÍ

STÁVAJÍCÍ KONSTRUKCE

BOURANÉ KONSTRUKCE

POZNÁMKA:

- JEDNOTLIVÉ BOURACÍ PRÁCE OZNAČENÉ ČÍSELNÝMI ODKAZY JSOU SPECIFIKOVÁNY NA SAMOSTATNÉM VÝKRESU "VÝPIS HLAVNÍCH BOURACÍCH PRACÍ".
- UVEDENÉ ROZMĚRY VYBOURÁVANÝCH OTVORŮ PŘEDSTAVUJÍ ČISTÝ SVĚTLÝ ROZMĚR PO OMÍTNUTÍ. VÝŠKY OTVORŮ NEZAHRNUJÍ PROSTOR NUTNÝ PRO ZŘÍZENÍ NOVÉHO NADPRAŽÍ !

VÝŠKOVÁ ÚROVEŇ ±0,000 (PODLAHA U VSTUPU) = 343,40 m n. m. (Bpv)

VEDOUCÍ PROJEKTANT: **Ing. Dita Doležalová**	ZODPOVĚDNÝ PROJEKTANT: **Ing. Aleš Pfeifer**	E 92 ENERGETICKÉ STAVBY ENERGIS 92	
VÝKRES NAVRHL: **Martin Dostál**	SCHVÁLIL: **Jaroslav Novák**		
GENERÁLNÍ PROJEKTANT: **ENERGIS 92, s.r.o., Vážní 531 Slezské předměstí, 500 03 Hradec Králové**		ORGATEX NÁCHOD	
PROJEKTANT PROFESE: **ORGATEX-NÁCHOD s.r.o., Wolkerova 1749, 547 01 Náchod**			
INVESTOR: **RWE Energo s.r.o.**			
STAVBA: **Optimalizace CZT Náchod - Mánesovo nábřeží**		STUPEŇ: **DSP**	
MÍSTO STAVBY: **Náchod**		DATUM: **05/2016**	
STAVEBNÍ OBJEKT: **S.O. 03.1.1**		MĚŘÍTKO: **1:100**	
ČÁST: **D.1.1. Architektonicko - stavební řešení**		ZAKÁZKOVÉ ČÍSLO: **051-16**	
OBSAH VÝKRESU: **POHLED SEVERNÍ - STÁVAJÍCÍ STAV A BOURACÍ PRÁCE**		ARCHIVNÍ ČÍSLO: **05116-DSP-119**	