

ŘEZ A-A

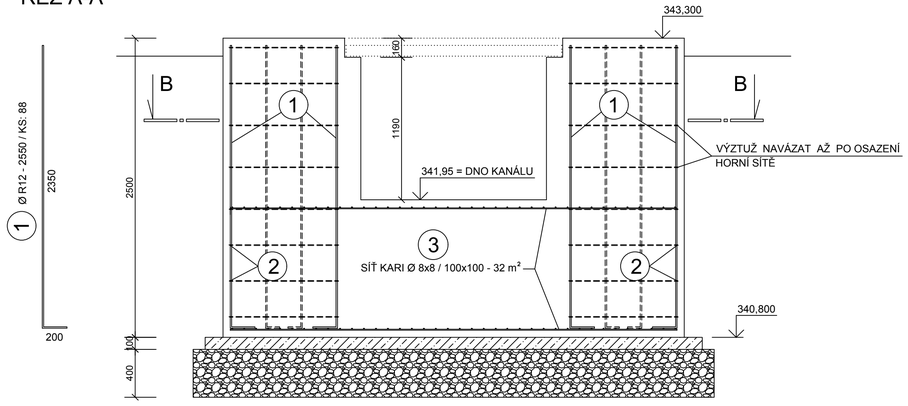

ŘEZ B-B

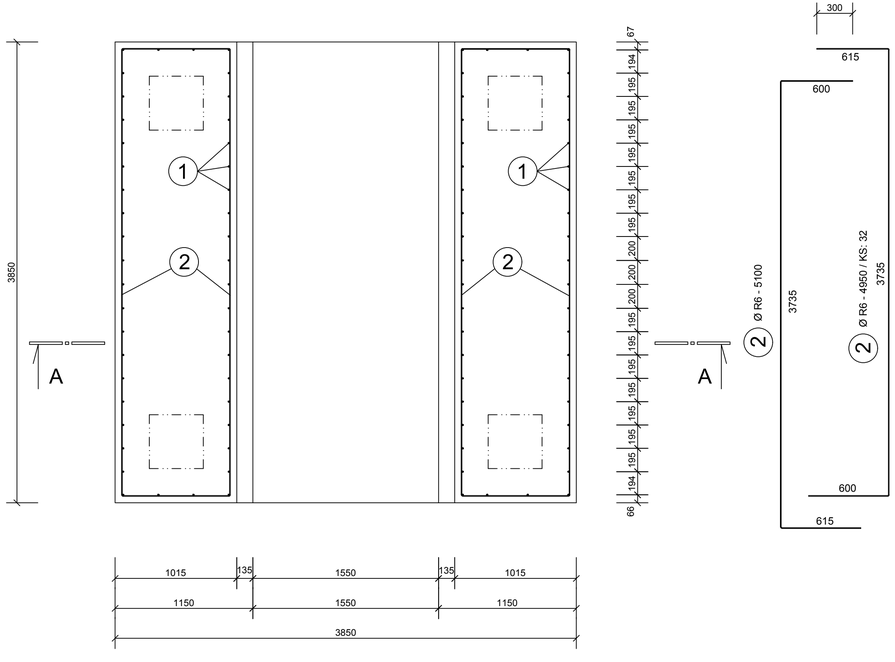

SPECIFIKACE VÝZTUŽE

OZN. PRVKU	Č.	⌀	DÉLKA M	POČET KS CELKEM	DÉLKA CELKEM m					OCEL CELKEM KG	
					10505			B 500			
					⌀R6	⌀R12	⌀R16	⌀8x8	⌀6x6	10505	B 500
ZÁKLAD POD NÁDRŽ	1	R12	2,55	88		224,40					
	2	R6	4,95	32	158,40						
	3	SÍŤ ⌀8x8/100x100						32,00			
				M	158,40	224,40		32,00			
				KG/M	0,222	0,888		7,99			
				KG	35,16	199,27		255,68		234,43	255,68

BETON: C25/30 XC2

OCEL: 10505 (R), B 500

KRYTÍ VÝZTUŽE: 60 mm

DISTANČNÍ BETONOVÁ TĚLÍSKA PRO KRYTÍ VÝZTUŽE 60 mm - KS: 50

VÝŠKOVÁ ÚROVEŇ ±0,000 (PODLAHA U VSTUPU) = 343,40 m n. m. (Bpv)

VEDOUCÍ PROJEKTANT: Ing. Dita Doležalová	ZODPOVĚDNÝ PROJEKTANT: Ing. Aleš Pfeifer	E 92 ENERGETICKÉ STAVBY
VÝKRES NAVRHL: Ing. Miloš Jerman	SCHVÁLIL: Jaroslav Novák	ENERGIS 92
GENERÁLNÍ PROJEKTANT:	ENERGIS 92, s.r.o., Vážní 531 Slezské předměstí, 500 03 Hradec Králové	ORGATEX NÁCHOD
PROJEKTANT PROFESE:	ORGATEX-NÁCHOD s.r.o., Wolkerova 1749, 547 01 Náchod	
INVESTOR:	RWE Energo s.r.o.	
STAVBA:	Optimalizace CZT Náchod - Mánesovo nábřeží	STUPEŇ: DSP
MÍSTO STAVBY:	Náchod	DATUM: 05/2016
STAVEBNÍ OBJEKT:	S.O. 03.1.1	MĚŘÍTKO: 1:25
ČÁST:	D.1.1. Architektonicko - stavební řešení	ZAKÁZKOVÉ ČÍSLO: 051-16
OBSAH VÝKRESU: ZÁKLAD AKUMULAČNÍ NÁDRŽE - NOVÝ STAV		ARCHIVNÍ ČÍSLO: 05116-DSP-152