
PŮDORYS +4,000

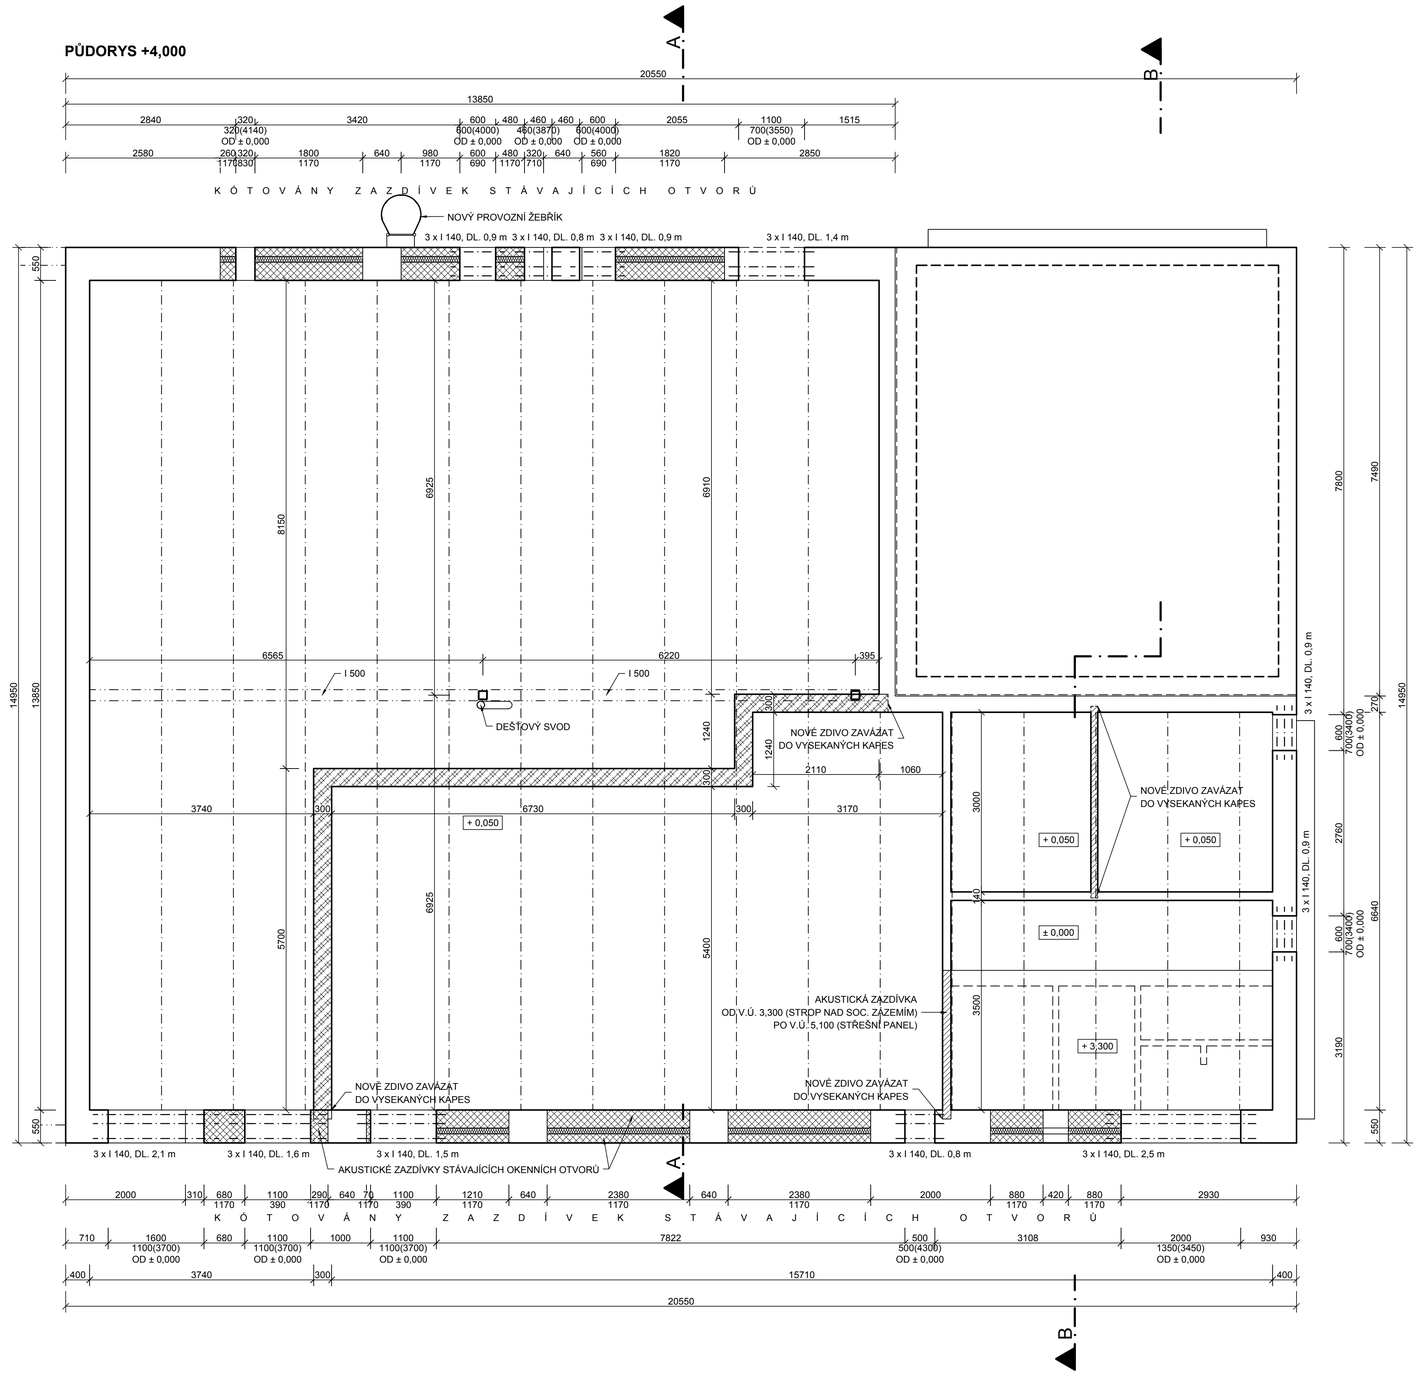

LEGENDA HMOT

- STÁVAJÍCÍ KONSTRUKCE
- ZDIVO AKUSTICKÝCH ZAZDÍVEK Z CIHEL PLNÝCH PÁLENÝCH 290/140/65 MM, P20
- ZDIVO AKUSTICKÉ DĚLÍCÍCH VNITŘNÍCH STĚN Z CIHELNÝCH BLOKŮ d/š/v 247/300/238 MM. R_W=58 (-2;-7) dB. OMÍTKA OBOUSTRANNÁ 2x15 MM. CELK. PLOŠNÁ HMOTNOST 372 KG/M^2
- ZDIVO AKUSTICKÉ DĚLÍCÍCH PŘÍČEK Z CIHELNÝCH BLOKŮ P+D d/š/v 497/115/238 MM. R_W=47 (-2;-5) dB. OMÍTKA OBOUSTRANNÁ 2x15 MM. CELK. PLOŠNÁ HMOTNOST 175 KG/M^2
- ZDIVO Z BETONOVÝCH TVÁRNIC ZTRACENÉHO BEDNĚNÍ
- BETON PROSTÝ (TŘÍDA BETONU UVEDENA VE VÝKRESU)
- ŽELEZOBETON MONOLITICKÝ (TŘÍDA BETONU UVEDENA VE VÝKRESU)
- DRÁTKOBETON SE VSYPEM, BETON C 20/25, ARMOVÁNÍ DRÁTKOVÝZTUŽÍ 25 KG/M^3. DILATACE MAX. 6x6M, DILATACE PO OBVODU NA CELOU VÝŠKU BETONU
- DRÁTKOBETON SE VSYPEM, BETON C 20/25, ARMOVÁNÍ DRÁTKOVÝZTUŽÍ 25 KG/M^3. + VÝZTUŽ SÍTĚMI KARI, DILATACE PO OBVODU ZÁKLADU NA CELOU VÝŠKU BETONU.
- DRCENÉ KAMENIVO HUTNĚNÉ FRAKCE 0-4 MM
- DRCENÉ KAMENIVO HUTNĚNÉ FRAKCE 16-32 MM
- HUTNĚNÝ ZÁSYP VYTĚŽENOU ZEMINOU
- TEPELNÉ / PROTIHLUKOVÉ IZOLACE (MINERÁLNÍ VATA)

POZNÁMKA:

- V AKUSTICKÝCH ZAZDÍVKÁCH STÁVAJÍCÍCH OTVORŮ V OBVODOVÉM PLÁŠTI OBJEKTU MUSÍ BÝT JAKO TEPELNÝ IZOLANT POUŽITY TUHÉ DESKY Z MINERÁLNÍ VLNY I MINIMÁLNÍ OBJEMOVÁ HMOTNOST 0,7 kN/m^3.
- OCELOVÉ PŘEKLADY JSOU VYKÁZÁNY NA V.Č. 05116-DSP-154 PŮDORYS 1.NP (+1,000)

VÝŠKOVÁ ÚROVEŇ ±0,000 (PODLAHA U VSTUPU) = 343,40 m n. m. (Bpv)

VEDOUCÍ PROJEKTANT: Ing. Dita Doležalová	ZODPOVĚDNÝ PROJEKTANT: Ing. Aleš Pfeifer	E92 ENERGETICKÉ STAVBY	
VÝKRES NAVRHL: Martin Dostál	SCHVÁLIL: Jaroslav Novák	ENERGIS 92	
GENERÁLNÍ PROJEKTANT:	ENERGIS 92, s.r.o., Vážní 531 Slezské předměstí, 500 03 Hradec Králové	ORGATEX NÁCHOD	
PROJEKTANT PROFESE:	ORGATEX-NÁCHOD s.r.o., Wolkerova 1749, 547 01 Náchod		
INVESTOR:	RWE Energo s.r.o.		
STAVBA:	Optimalizace CZT Náchod - Mánesovo nábřeží	STUPEŇ:	DSP
MÍSTO STAVBY:	Náchod	DATUM:	05/2016
STAVEBNÍ OBJEKT:	S.O. 03.1.1	MĚŘÍTKO:	1:50
ČÁST:	D.1.1. Architektonicko - stavební řešení	ZAKÁZKOVÉ ČÍSLO:	051-16
OBSAH VÝKRESU: PŮDORYS 1.NP (+4,000) NOVÝ STAV		ARCHIVNÍ ČÍSLO:	05116-DSP-155