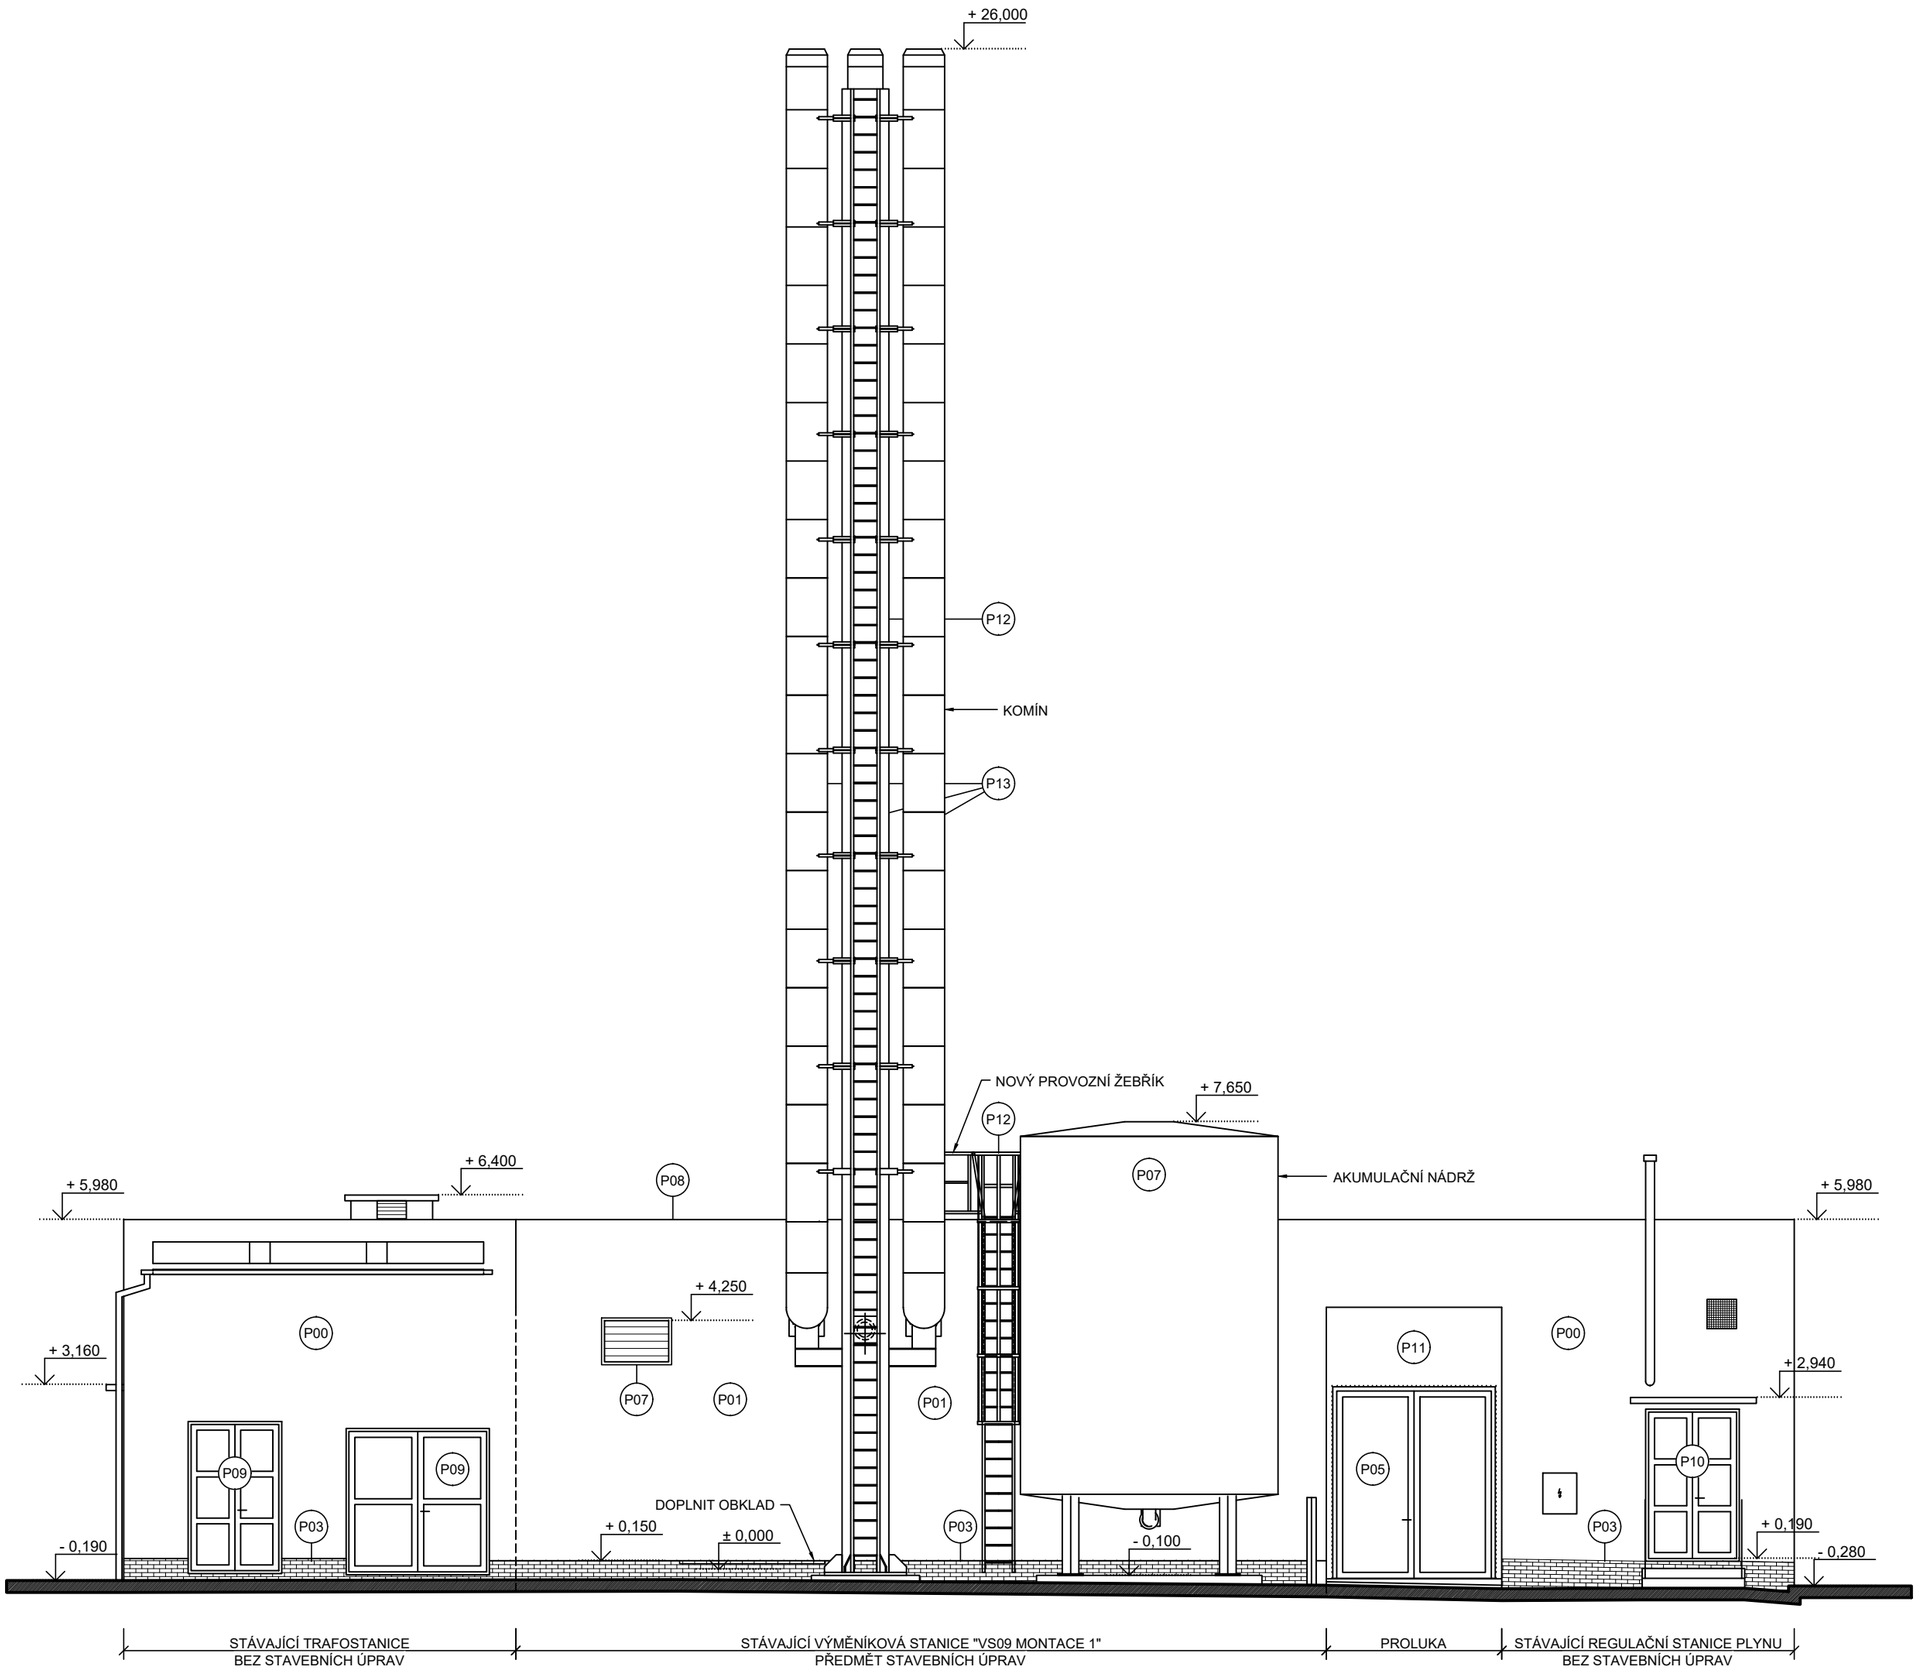


POHLED SEVERNÍ

LEGENDA POVRCHŮ

- P00 FASÁDA - STÁVAJÍCÍ VÁPENOCEMENTOVÁ OMÍTKA, ODSTÍN PŘÍRODNÍ ŠEDÁ
- P01 FASÁDA - NOVÁ TENKOVRSTVÁ SILIKÁTOVÁ OMÍTKA, ZRNITOST 1,5 MM, ODSTÍN SV. ŠEDÁ
- P03 SOKL - STÁVAJÍCÍ OBKLAD CIHELNÝMI PÁSKY + NÁTĚR, ODSTÍN TM. HNĚDÁ
- P04 OBKLAD - STÁVAJÍCÍ OBKLAD CIHELNÝMI PÁSKY, ODSTÍN PŘÍRODNÍ CIHLOVÁ
- P05 VRATA, DVEŘE - NOVÁ OCELOVÁ VRATA A DVEŘE, ODSTÍN RAL 9002
- P06 OKNA - NOVÁ PLASTOVÁ OKNA, ODSTÍN BÍLÁ, PARAPETY ELOX. HLINÍK, ODSTÍN RAL 9002
- P07 NÁTĚRY OCELOVÝCH KONSTRUKCÍ, ODSTÍN RAL 9002
- P08 NOVÉ OPLECHOVÁNÍ ATIK - PVC FOLIOVÝ PLECH, ODSTÍN SV. ŠEDÁ
- P09 VRATA STÁVAJÍCÍ - OCELOVÁ VRATA, ODSTÍN HNĚDO-ČERVENÁ
- P10 VRATA / BRÁNY, BRANKY STÁVAJÍCÍ, ODSTÍN STŘEDNĚ ŠEDÁ
- P11 PROTIHLUKOVÁ STĚNA - OCELOVÝ SENDVIČOVÝ PANEL, ODSTÍN RAL 9002
- P12 OCELOVÉ KONSTRUKCE ŽÁROVĚ ZINKOVANÉ
- P13 NEREZOVÝ PLÁŠŤ KOMÍNU

VÝŠKOVÁ ÚROVEŇ ±0,000 (PODLAHA U VSTUPU) = 343,40 m n. m. (Bpv)

VEDOUCÍ PROJEKTANT: Ing. Dita Doležalová	ZODPOVĚDNÝ PROJEKTANT: Ing. Aleš Pfeifer	E 92 ENERGETICKÉ STAVBY	
VÝKRES NAVRHL: Martin Dostál	SCHVÁLIL: Jaroslav Novák	ENERGIS 92	
GENERÁLNÍ PROJEKTANT: ENERGIS 92, s.r.o., Vážní 531 Slezské předměstí, 500 03 Hradec Králové		ORGATEX NÁCHOD	
PROJEKTANT PROFESE: ORGATEX-NÁCHOD s.r.o., Wolkerova 1749, 547 01 Náchod			
INVESTOR: RWE Energo s.r.o.			
STAVBA: Optimalizace CZT Náchod - Mánesovo nábřeží		STUPEŇ:	DSP
MÍSTO STAVBY: Náchod		DATUM:	05/2016
STAVEBNÍ OBJEKT: S.O. 03.1.1		MĚŘÍTKO:	1:100
ČÁST: D.1.1. Architektonicko - stavební řešení		ZAKÁZKOVÉ ČÍSLO:	051-16
OBSAH VÝKRESU: POHLED SEVERNÍ - NOVÝ STAV		ARCHIVNÍ ČÍSLO:	05116-DSP-161