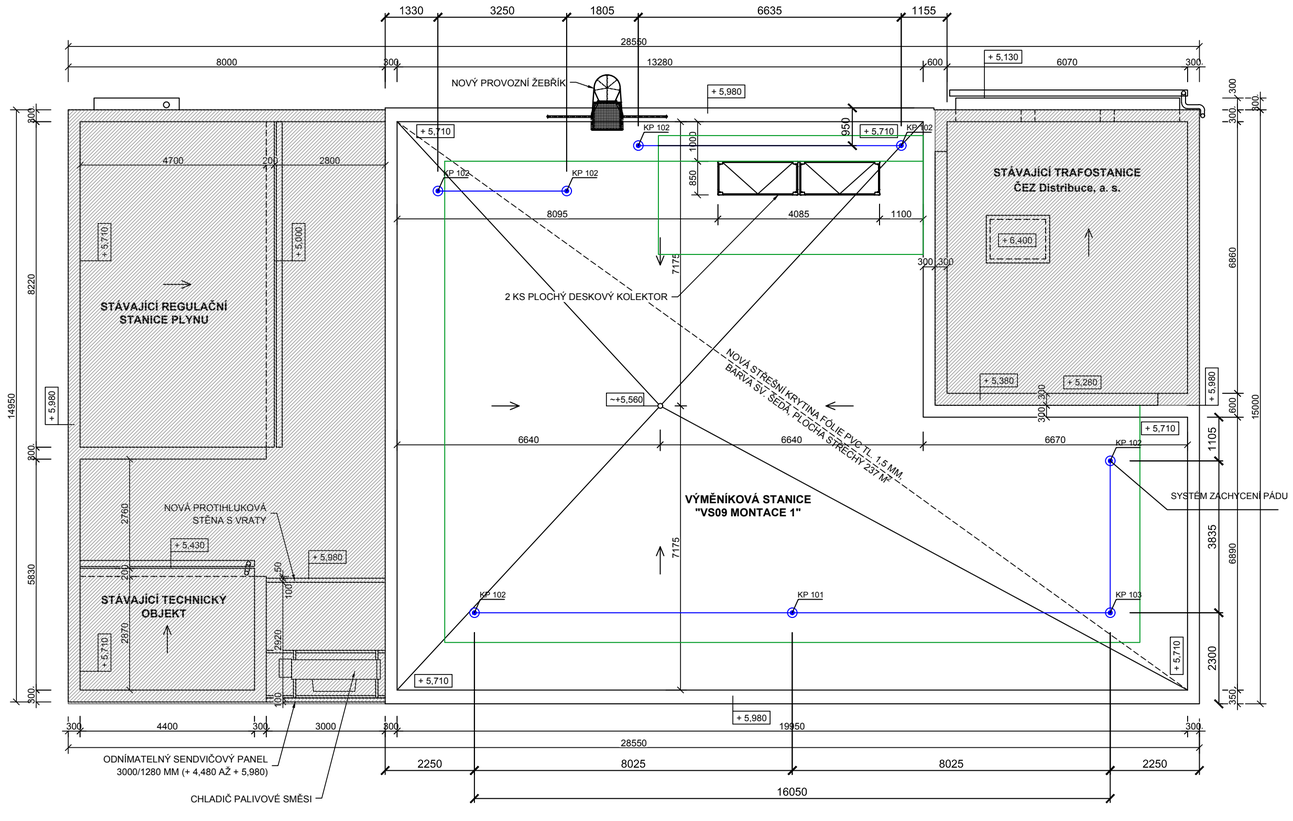


UPOZORNĚNÍ !
Před zadáním do výroby musí zhotovitel vypracovat výrobně technickou a montážní neboli dodavatelskou dokumentaci a zkontrolovat její soulad s příslušnými souvisejícími částmi dokumentace pro realizaci stavby! Při zjištění eventuálních nejasností nebo nesrovnalostí v dokumentaci je nutné, aby o nich neprodleně informoval zpracovatele dokumentace pro realizaci stavby!

Podle § 158 zákona č. 150/2012 Sb., kterým se mění zákon č. 183/2006 Sb. o územním plánu a stavebním řádu není vyžadováno oprávnění pro vypracování tohoto návrhu ve smyslu zákona č. 360/1992 Sb. pro výkon povolání autorizovaných architektů a o výkonu povolání autorizovaných inženýrů a techniků činných ve výstavbě, ve platném znění.

LEGENDA - ZÁCHYTNÝ SYSTÉM PROTI PÁDU OSOB
LEGEND-RESTRAINT TO PREVENT FALLS

ZNAČKA	POPIS	POČET KS
KP 101	KOTVICÍ PRVEK SAMOSTATNÝ/PRŮBĚŽNÝ ANCHOR ELEMENT SINGLE/CONTINUOUS POINT	1
KP 102	KOTVICÍ PRVEK KONCOVÝ ANCHOR ELEMENT TERMINAL POINT	6
KP 103	KOTVICÍ PRVEK ROHOVÝ ANCHOR ELEMENT CORNER POINT	1
KP 104	KOTVICÍ PRVEK DĚLÍCÍ ANCHOR ELEMENT DIVIDE POINT	0
	PODDAJNÉ KOTVICÍ VEDENÍ - NEREZOVÉ LANO / TEXTILNÍ PŘENOSNÉ LANO FLEXIBLE ANCHOR LINE - MANDATORY / ASSEMBLY ANCHOR LINE	1 ks/24 m
	PERMANENTNÍ PODDAJNÉ KOTVICÍ VEDENÍ FLEXIBLE ANCHOR LINE - MANDATORY	7 m
	MAXIMÁLNÍ DÉLKA SPOJOVACÍHO PROSTŘEDKU MAXIMUM LENGTH TRAILER ROPE FOR FIXING ON ROPE SYSTÉM	
	ZÓNA JIŠTĚNÉHO PÁDU FALL ZONE	
	VYMEZENÍ PROSTORU DLE NAŘ. vl. č. 362/2005 Sb. - ODST. 4, PÍSMENO a) THE DEFINING AREA ACCORDING TO NV 362/2005 SB., PARA 4, LETTER A)	

Ing.Mojmír Klas,CSc.
Znalecká kancelář v oboru bezpečnosti práce na staveništi
Konzultační, poradenská a školicí činnosti před pádem a výšky nebo do hloubky
Mojmír Klas,s.r.o.
Šromotovská 1127/28
140 00 Praha 4
IČO: 027 01 663
mob.: +420 734 276 824
e-mail: info@bt71.cz
www.mojmirklas.cz

SYSTÉM ZACHYCENÍ PÁDU

VYMEZENÝ PROSTOR 1500MM

OBLAST NENÍ SOUČÁSTÍ POSUZOVANÉHO PROSTORU

VÝŠKOVÁ ÚROVEŇ ±0,000 (PODLAHA U VSTUPU) = 343,40 m n. m. (Bpv)

VEDOUCÍ PROJEKTANT: Ing. Dita Doležalová	ZODPOVĚDNÝ PROJEKTANT: Ing. Aleš Pfeifer	E 92 ENERGETICKÉ STAVBY ENERGIS 92
VÝKRES NAVRHL: Ing. Mojmír Klas, CSc.	SCHVÁLIL: Jaroslav Novák	
GENERÁLNÍ PROJEKTANT: ENERGIS 92, s.r.o., Vážní 531 Slezské předměstí, 500 03 Hradec Králové		ORGATEX NÁCHOD
PROJEKTANT PROFESE: ORGATEX-NÁCHOD s.r.o., Wolkerova 1749, 547 01 Náchod		
INVESTOR: RWE Energo s.r.o.		
STAVBA: Optimalizace CZT Náchod - Mánesovo nábřeží		STUPEŇ: DSP
MÍSTO STAVBY: Náchod		DATUM: 05/2016
STAVEBNÍ OBJEKT: S.O. 03.1.1		MĚŘÍTKO: 1:100
ČÁST: D.1.1. Architektonicko - stavební řešení		ZAKÁZKOVÉ ČÍSLO: 051-16
OBSAH VÝKRESU: **ZÁCHYTNÝ SYSTÉM - PŮDORYS STŘECHY**		ARCHIVNÍ ČÍSLO: 05116-DSP-169