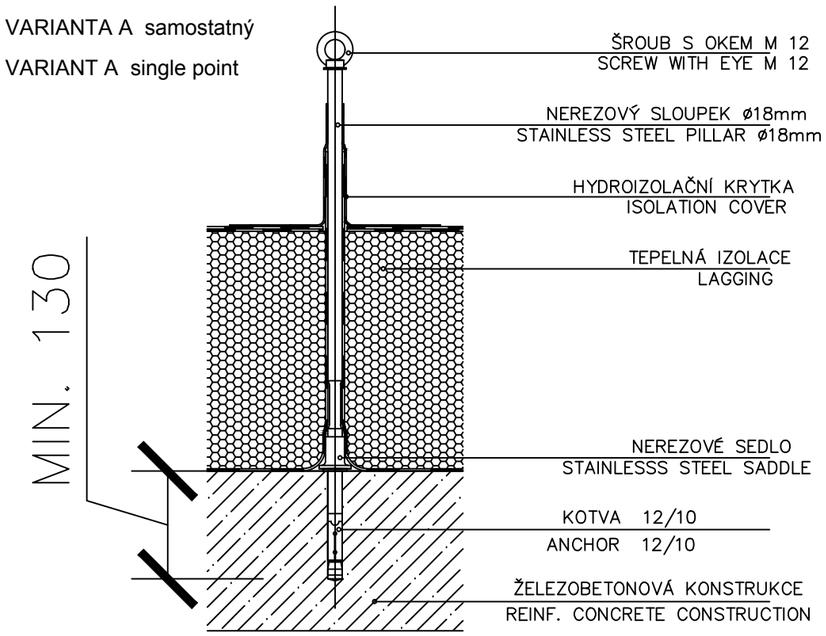
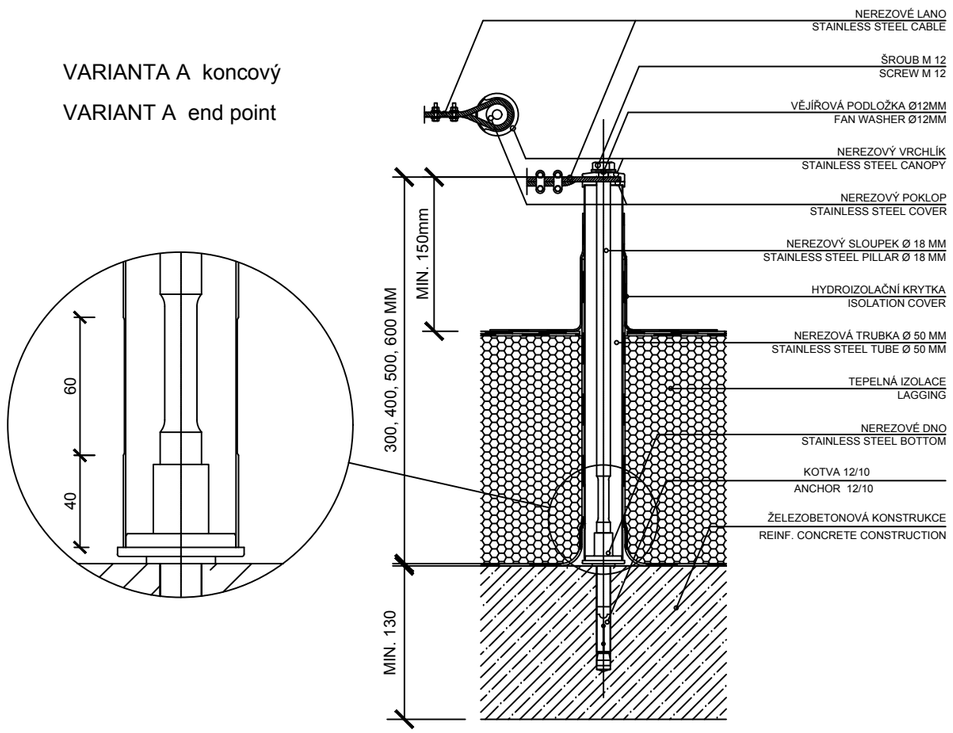
VARIANTA A samostatný

VARIANT A single point



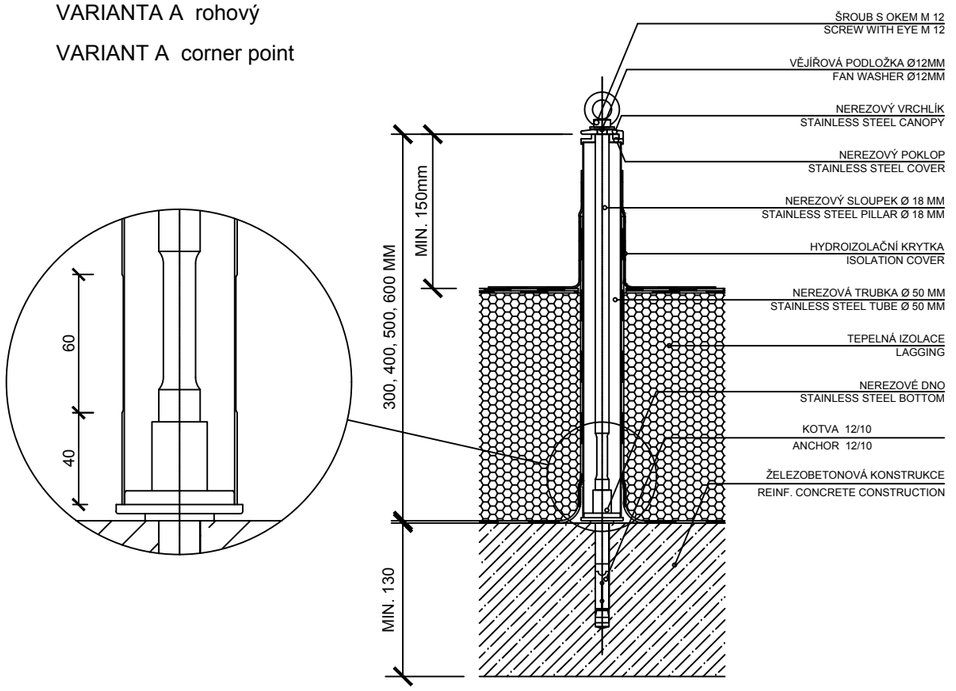

VARIANTA A koncový

VARIANT A end point




VARIANTA A rohový

VARIANT A corner point




VÝŠKOVÁ ÚROVEŇ ±0,000 (PODLAHA U VSTUPU) = 343,40 m n. m. (Bpv)

| | | | |
|---|---|---|---|
| VEDOUCÍ PROJEKTANT: | Ing. Dita Doležalová | ZODPOVĚDNÝ PROJEKTANT: | Ing. Aleš Pfeifer |
| VÝKRES NAVRHL: | Ing. Mojmír Klas, CSc. | SCHVÁLIL: | Jaroslav Novák |
| GENERÁLNÍ PROJEKTANT: | ENERGIS 92, s.r.o., Vážní 531 Slezské předměstí, 500 03 Hradec Králové | | |
| PROJEKTANT PROFESE: | ORGATEX-NÁCHOD s.r.o., Wolkerova 1749, 547 01 Náchod | | |
| INVESTOR: | RWE Energo s.r.o. | | |
| STAVBA: | Optimalizace CZT Náchod - Mánesovo nábřeží | STUPEŇ: | DSP |
| MÍSTO STAVBY: | Náchod | DATUM: | 05/2016 |
| STAVEBNÍ OBJEKT: | S.O. 03.1.1 | MĚŘÍTKO: | 1:20 |
| ČÁST: | D.1.1. Architektonicko - stavební řešení | ZAKÁZKOVÉ ČÍSLO: | 051-16 |
| OBSAH VÝKRESU: | **ZÁCHYTNÝ SYSTÉM - DETAILY** | ARCHIVNÍ ČÍSLO: | 05116-DSP-170 |

E 92 ENERGETICKÉ STAVBY

ENERGIS 92

ORGATEX NÁCHOD