
SCHEMA POŽÁRNÍCH ÚSEKŮ - VÝMĚNÍKOVÁ STANICE "VS09 MONTACE 1"

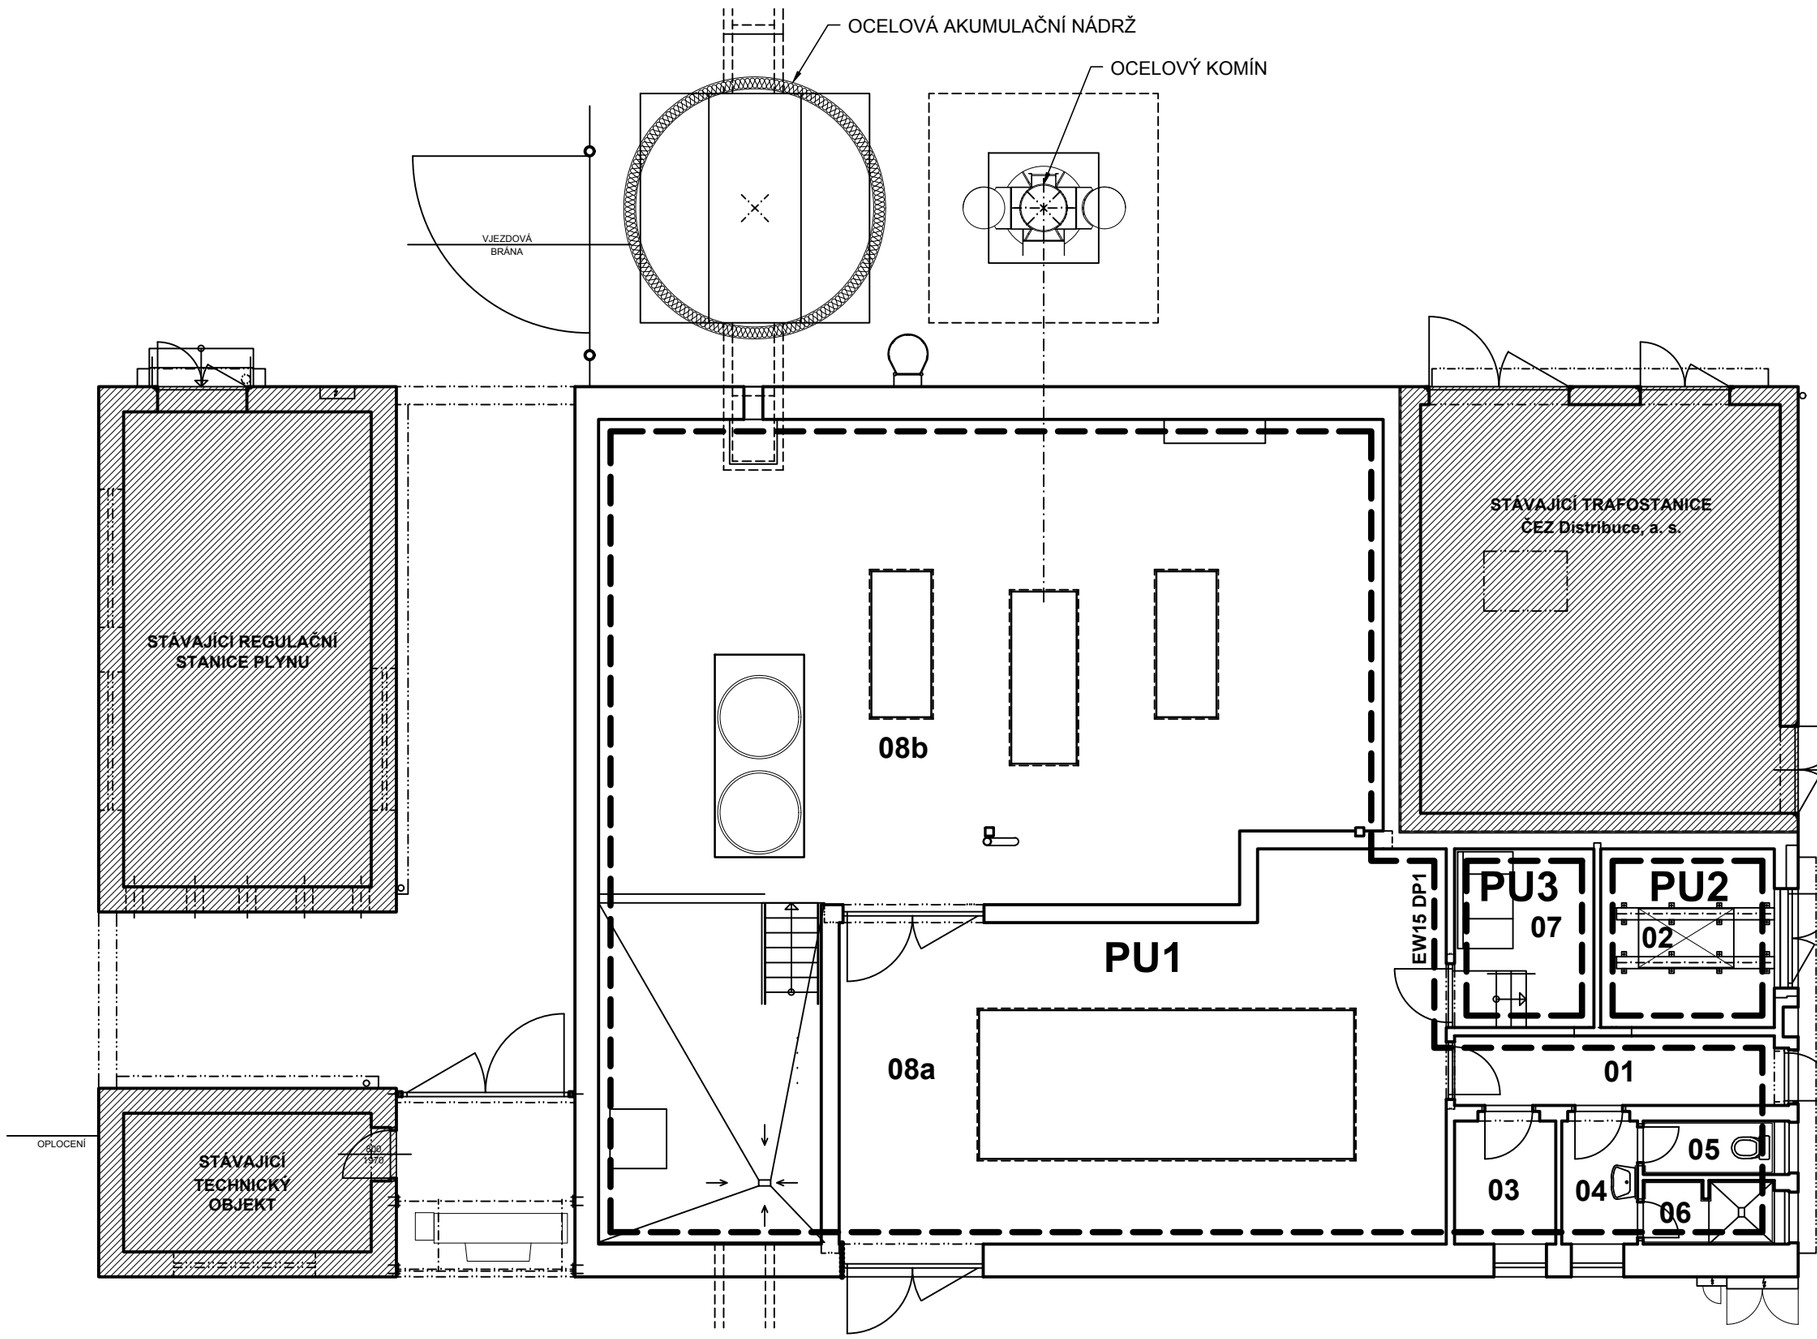

LEGENDA MÍSTNOSTÍ

OZN.	MÍSTNOST	PLOCHA (m^2)	SV. V. (m)
01	CHODBA	6,50	5,10
02	TRAFOSTANICE	9,10	5,05
03	TECHNICKÁ MÍSTNOST	3,70	3,10
04	PŘEDSÍŇ	2,80	3,10
05	WC	2,00	3,10
06	SPRCHA	2,30	3,10
07	ROZVODNA VN	7,00	5,05-4,05
08a	PLYNOVÁ KOTELNA - KOGENERACE	60,10	5,05
08b	PLYNOVÁ KOTELNA - KOTLE	126,00	5,05

LEGENDA

- HRANICE POŽÁRNÍCH ÚSEKŮ
- STÁVAJÍCÍ NEŘEŠENÉ OBJEKTY

STAVBA: Optimalizace CZT Náchod - Mánesovo nábřeží
MÍSTO STAVBY: NÁCHOD
STAVEBNÍ OBJEKT: S.O. 03.1.1
ČÁST: D.1.3 POŽÁRNĚ BEZPEČNOSTNÍ ŘEŠENÍ
OBSAH VÝKRESU: SCHEMA POŽÁRNÍCH ÚSEKŮ