
Schéma zapojení - VS Montace 1

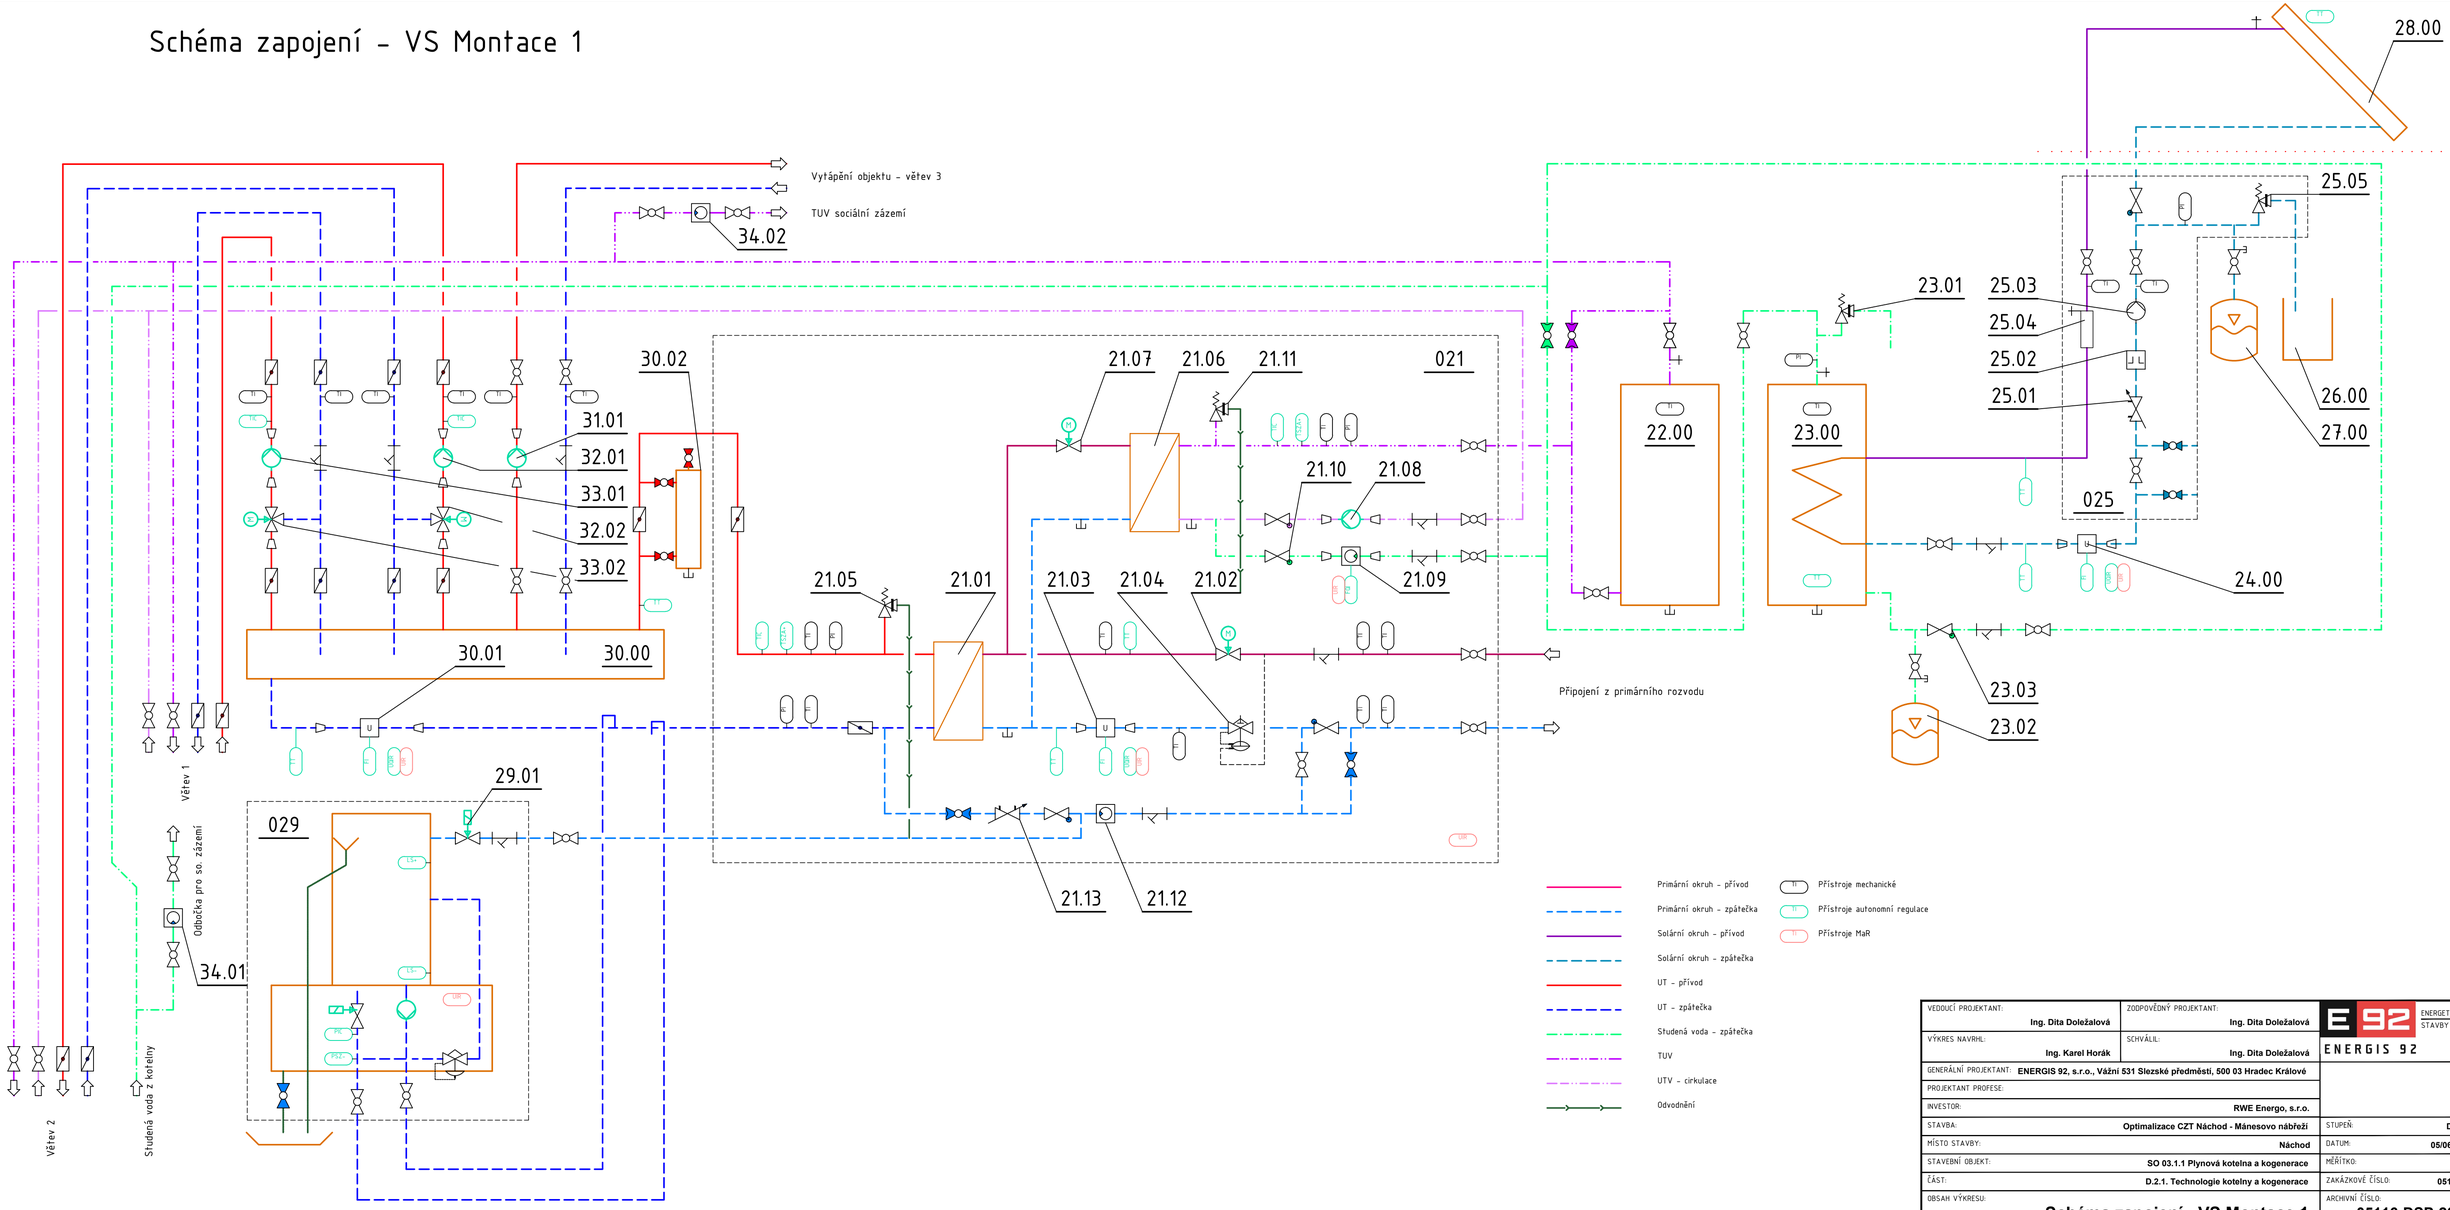

VEDOUCÍ PROJEKTANT: Ing. Dita Doležalová	ZODPOVĚDNÝ PROJEKTANT: Ing. Dita Doležalová	E 92 ENERGETICKÉ STAVBY	
VÝKRES NAVRHL: Ing. Karel Horák	SCHVÁLIL: Ing. Dita Doležalová	ENERGIS 92	
GENERÁLNÍ PROJEKTANT: ENERGIS 92, s.r.o., Vážní 531 Slezské předměstí, 500 03 Hradec Králové			
PROJEKTANT PROFESE:			
INVESTOR: RWE Energo, s.r.o.			
STAVBA: Optimalizace CZT Náchod - Mánesovo nábřeží		STUPEŇ:	DSP
MÍSTO STAVBY: Náchod		DATUM:	05/06/16
STAVEBNÍ OBJEKT: SO 03.1.1 Plynová kotelna a kogenerace		MĚŘÍTKO:	
ČÁST: D.2.1. Technologie kotelny a kogenerace		ZAKÁZKOVÉ ČÍSLO:	051-16
OBSAH VÝKRESU: Schéma zapojení - VS Montace 1		ARCHIVNÍ ČÍSLO:	05116-DSP-204