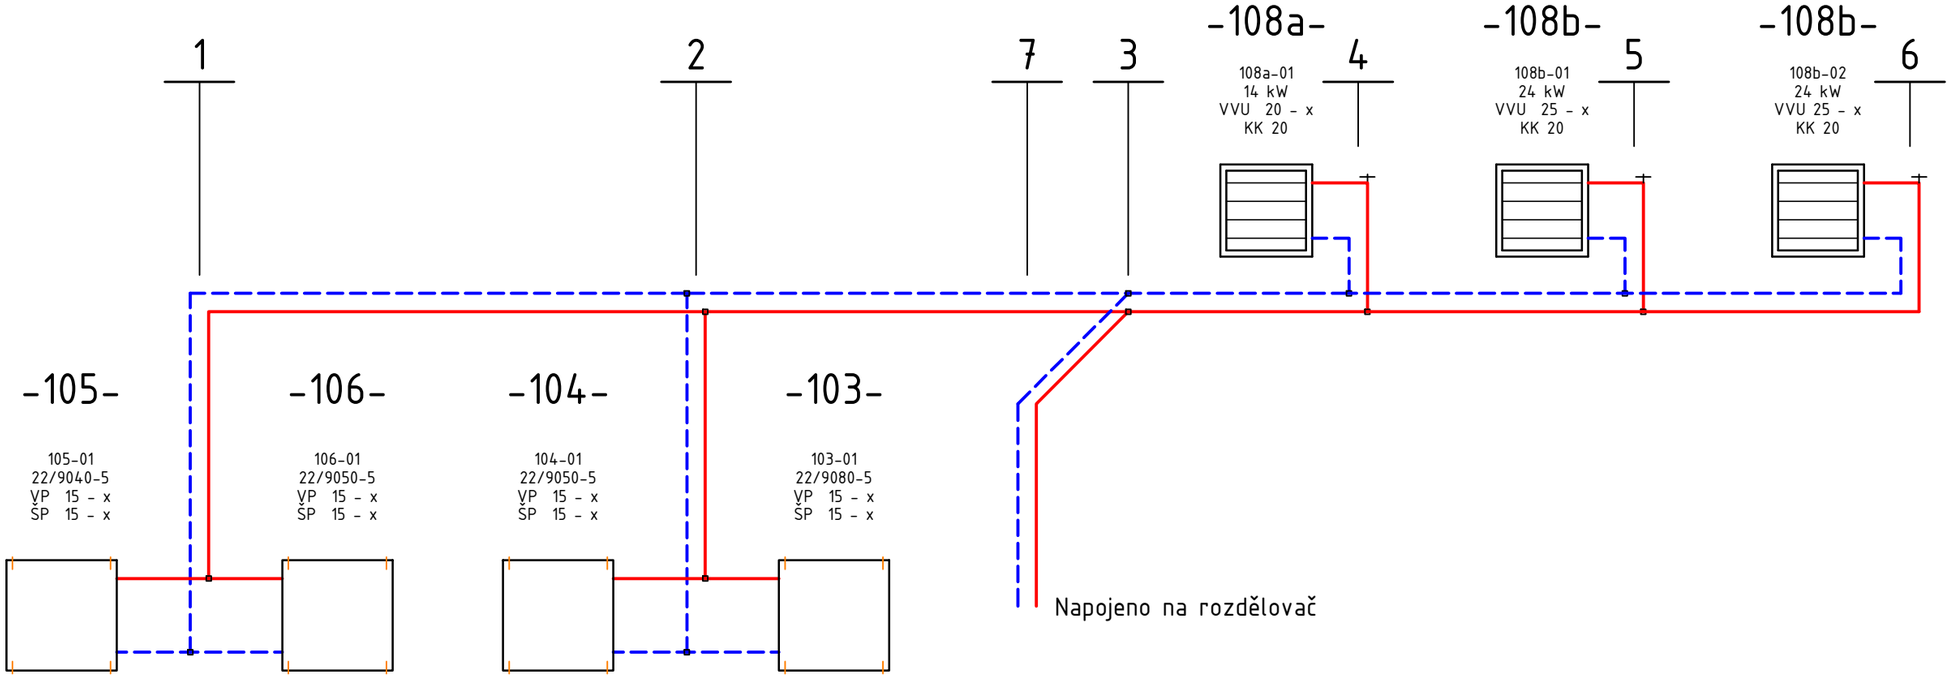


LEGENDA:

TEPLOTNÍ SPÁD 70/50 °C

PŘÍVOD

ZPÁTEČKA

VP	Radiátorový ventil přímý spřednastavením + termostatická hlavice
ŠP	Radiátorové šroubení přímé s přednastavením
VVU	Kombinovaný uravírací a vyvažovací vetntil s elektropohonem
KK	Kulový kohout

Potrubní rozvod ocelový
Otopná tělesa desková
Teplovzdušné jednotky s ventilátorem

Teplovzdušné jednotky ovládány prostorovým termostatem. Při odstavení ventilátoru se uzavírá přívod topné vody pomocí VVU.

Rozvod napojen na rozdělovač výměníkové stanice Montace 1

Legenda místností

01	Chodba	netopeno	-
02	Trafostanice	netopeno	-
03	Technická místnost	20 °C	1,1 kW
04	Předsíň	18 °C	0,8 kW
05	WC	18 °C	0,6 kW
06	Sprcha	24 °C	1,3 kW
07	Rozvodna VN	netopeno	-
08a	Plynová kotelna - kogenerace	7 °C	13,7 kW
08b	Plynová kotelna - kotle	7 °C	47,8 kW

VEDOUCÍ PROJEKTANT:	Ing. Dita Doležalová	ZODPOVĚDNÝ PROJEKTANT:	Ing. Dita Doležalová
VÝKRES NAVRHL:	Ing. Karel Horák	SCHVÁLIL:	Ing. Dita Doležalová
GENERÁLNÍ PROJEKTANT:	ENERGIS 92, s.r.o., Vážní 531 Slezské předměstí, 500 03 Hradec Králové		
PROJEKTANT PROFESE:			
INVESTOR:	RWE Energo, s.r.o.		
STAVBA:	Optimalizace CZT Náchod - Mánesovo nábřeží	STUPEŇ:	DSP
MÍSTO STAVBY:	Náchod	DATUM:	05/06/16
STAVEBNÍ OBJEKT:	SO 03.1.1 Plynová kotelna a kogenerace	MĚŘÍTKO:	
ČÁST:	D.2.1. Technologie kotelny a kogenerace	ZAKÁZKOVÉ ČÍSLO:	051-16
OBSAH VÝKRESU:	Schéma vytápění	ARCHIVNÍ ČÍSLO:	05116-DSP-205

E 92 ENERGETICKÉ STAVBY
ENERGIS 92