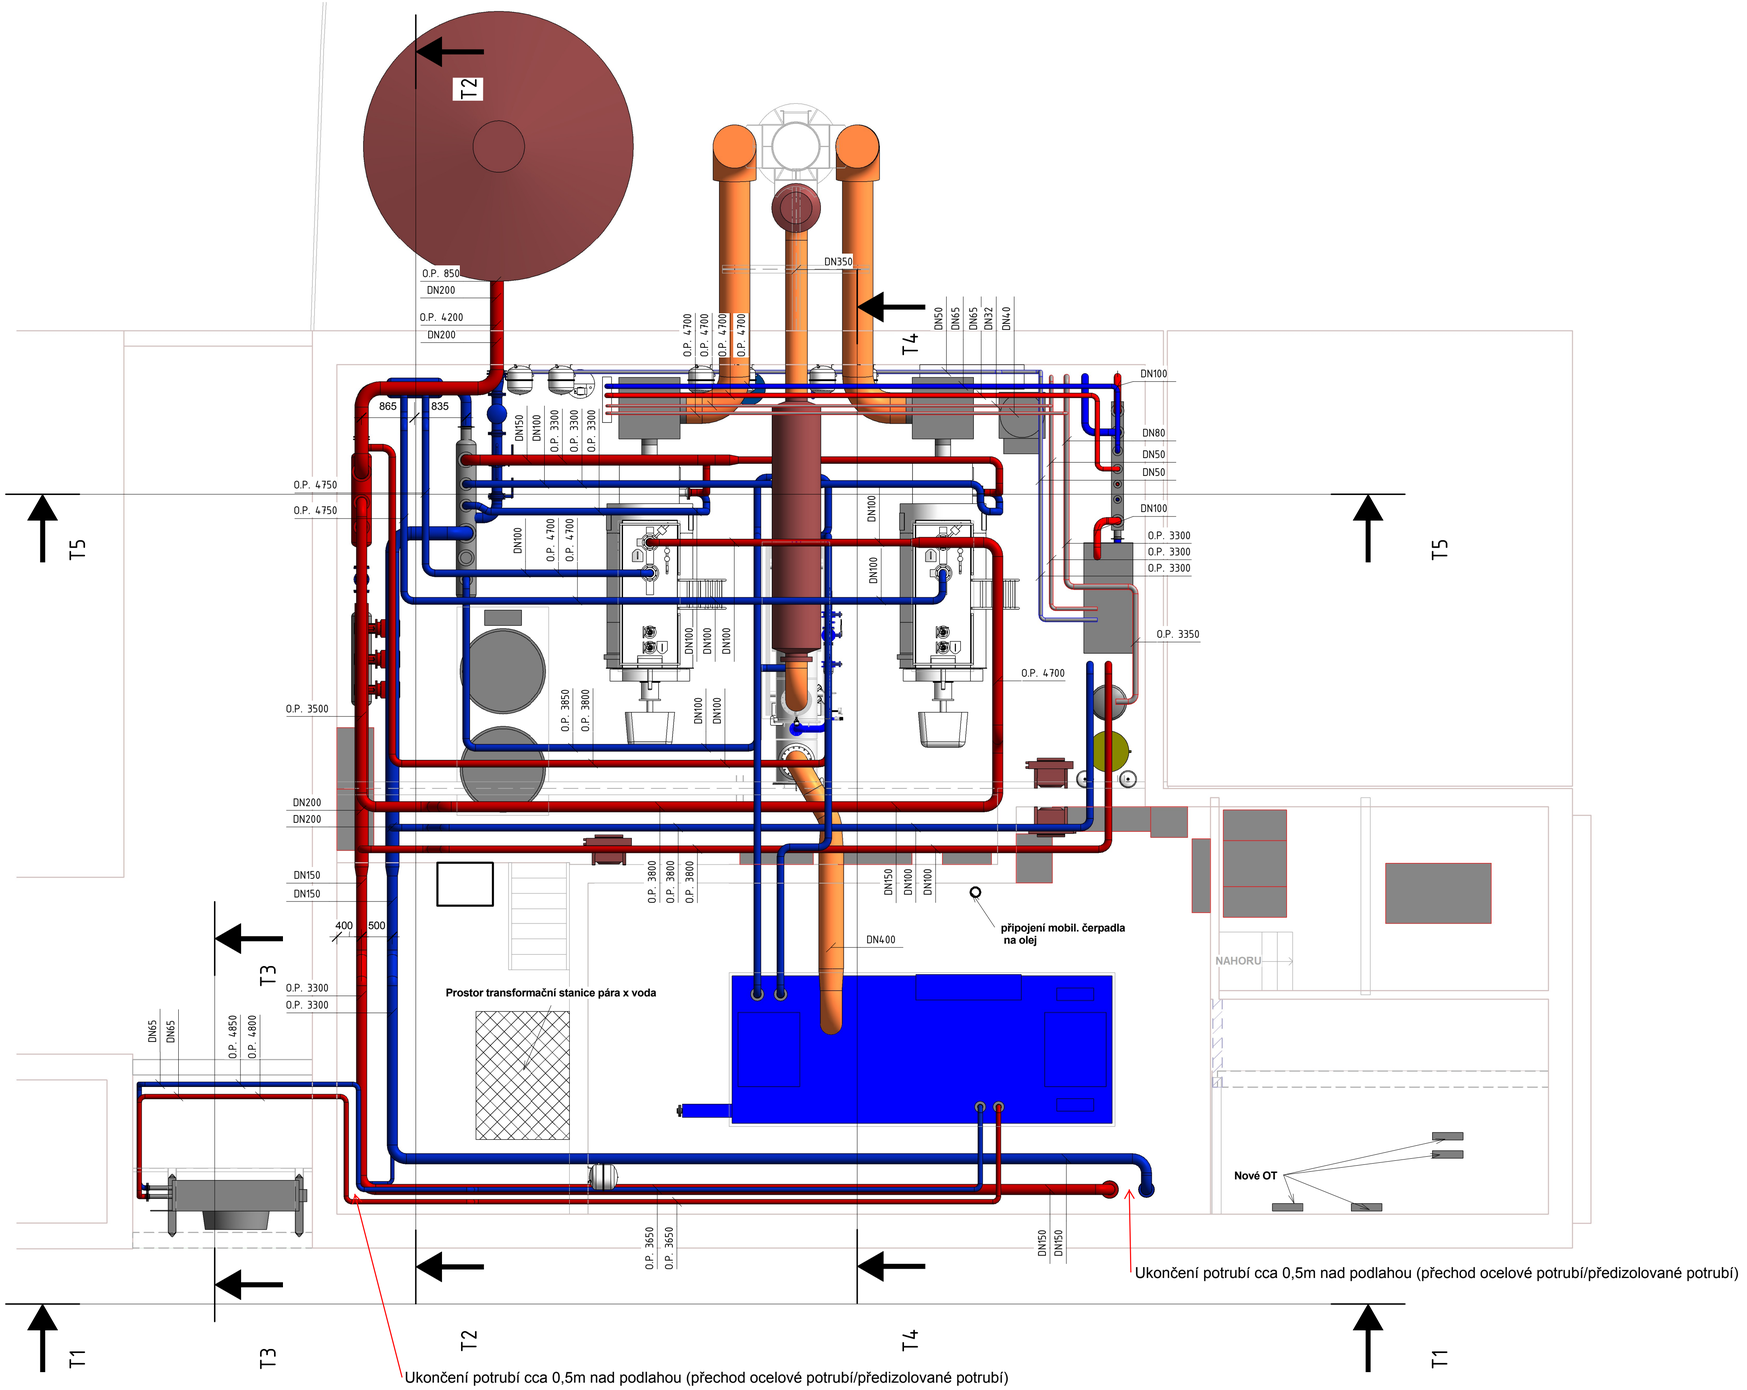


1 Technologie

1 : 50

VEDOUCÍ PROJEKTANT:	*Ing. Karel Horák*	ZODPOVĚDNÝ PROJEKTANT:	*Ing. Dita Doležalová*
VÝKRES NAVRHL:	*Ing. Karel Horák*	SCHVÁLIL:	*Ing. Dita Doležalová*
GENERÁLNÍ PROJEKTANT:	*Energis 92 s.r.o., Vážní 531, Slezské Předměstí, 500 03 Hradec Králové*		
PROJEKTANT PROFESE:			
INVESTOR:	*RWE Energo, s.r.o.*		
STAVBA:	*Optimalizace CZT Náchod - Mánesovo nábřeží*	STUPEŇ:	*DSP*
MÍSTO STAVBY:	*Náchod*	DATUM:	*05/18/16*
SO/PS/IO:	*SO 03.1.1 Plynová kotelna a kogenerace*	MĚŘÍTKO:	*1 : 50*
ČÁST:	*D.2.1. Technologie kotelny a kogenerace*	ZAKÁZKOVÉ ČÍSLO:	*051-16*
OBSAH VÝKRESU:		ARCHIVNÍ ČÍSLO:	*05116-DSP-208*

E92 ENERGETICKÉ STAVBY
ENERGIS 92

Půdorys