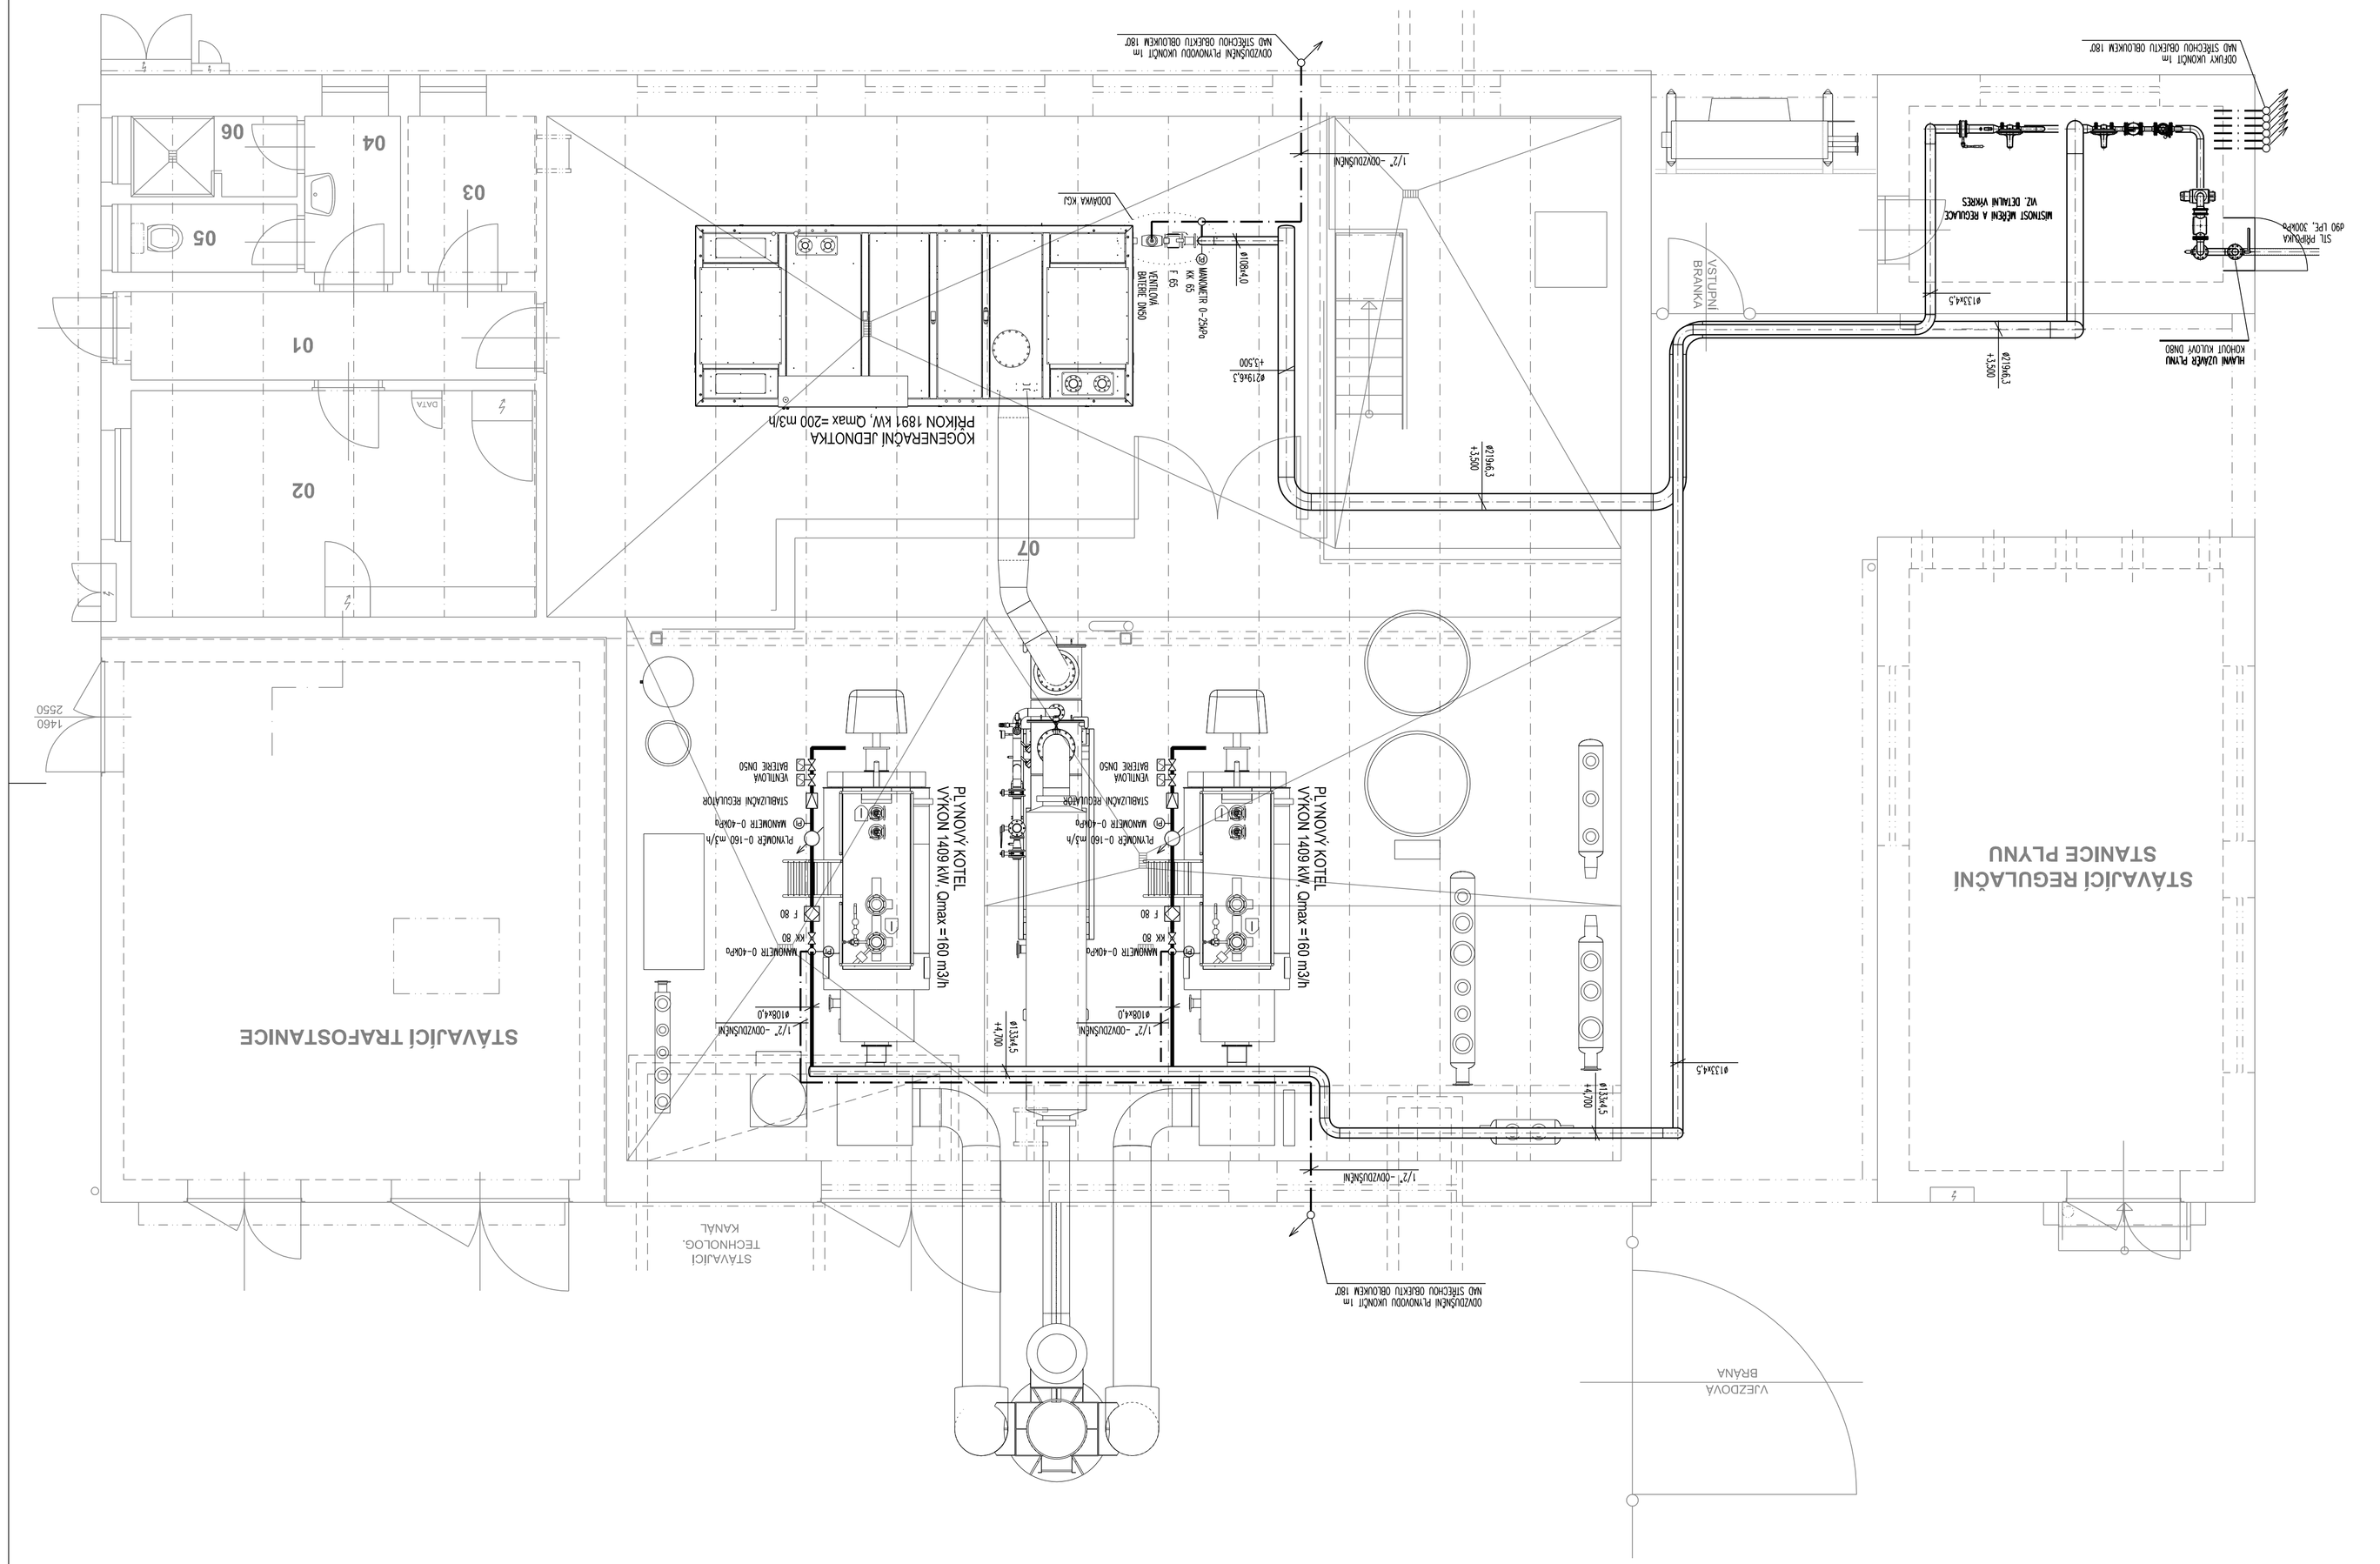

VEDOUCÍ PROJEKTANT:	Ing. Dita Doležalová	ZODPOVĚDNÝ PROJEKTANT:	Ing. Dita Doležalová
VÝKRES NAVRHL:	Ing. Michal Svoboda	SCHVÁLIL:	Ing. Petr Svoboda
GENERÁLNÍ PROJEKTANT:	ENERGIS 92, s.r.o., Vážní 531 Slezské předměstí, 500 03 Hradec Králové		
PROJEKTANT PROFESE:	Ing. Petr Svoboda, Třtice 12, 547 01 Náchod		
INVESTOR:	RWE Energo, s.r.o.		
STAVBA:	Optimalizace CZT Náchod - Mánesovo nábřeží	STUPEŇ:	DSP
HÍSTO STAVBY:	Náchod	DATUM:	30.5.2016
STAVEBNÍ OBJEKT:	SO 03.1.1 Plynová kotelna a kogenerace	MĚŘÍTKO:	1:50
ČÁST:	D.2.1.3 Rozvody plynu	ZAKÁZKOVÉ ČÍSLO:	051-16
OBSAH VÝKRESU:	PŮDORYS	ARCHIVNÍ ČÍSLO:	05116-DSP-252

E 92 ENERGETICKÉ STAVBY

ENERGIS 92