

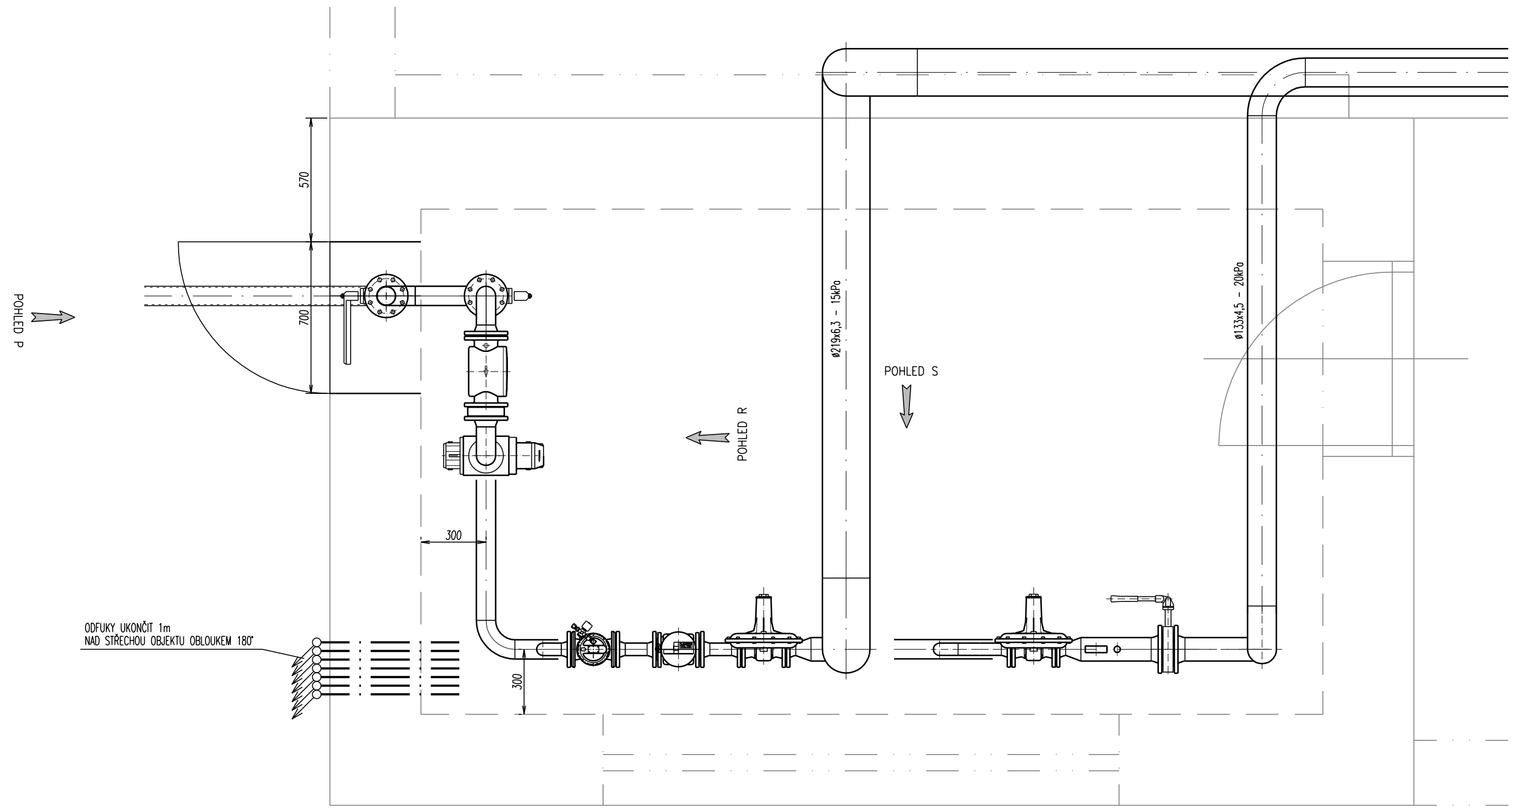



POHLED P

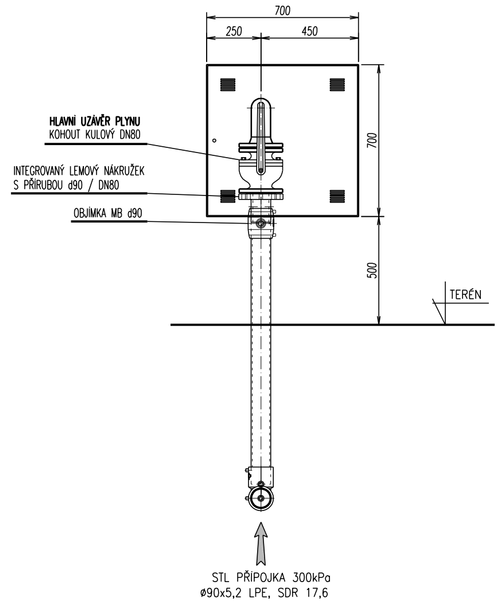

POHLED R

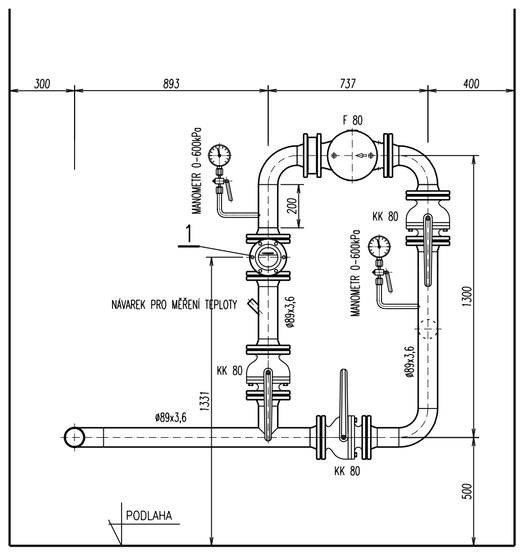

POHLED S

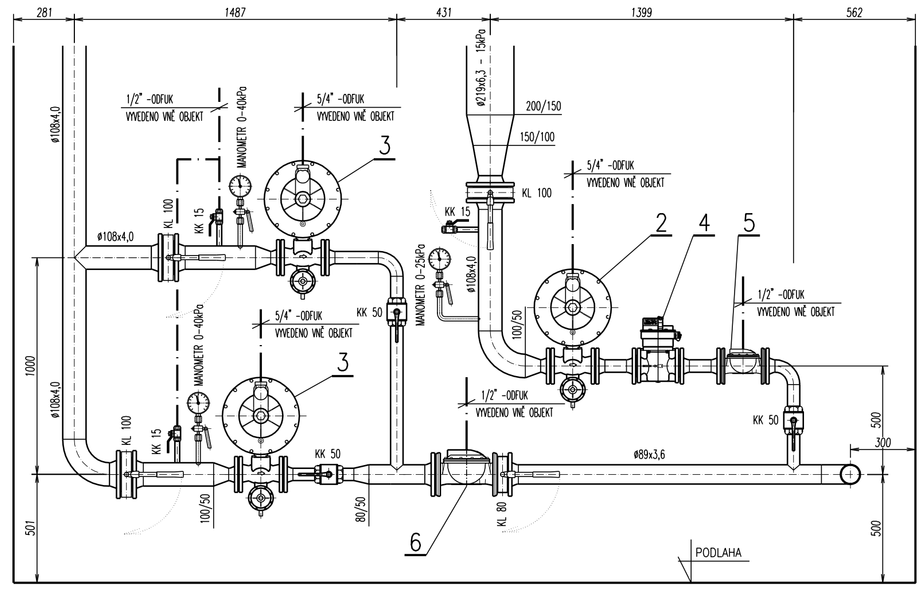

LEGENDA :

1. FAKTURAČNÍ PLYNOMĚR ROOTS G100, DN80, Q= 1-160 m3/h
2. REGULÁTOR TLAKU 300/15 kPa, 220 m3/h, BEZPEČNOSTNÍ RYCHLOUZÁVĚR A PV
3. REGULÁTOR TLAKU 300/20 kPa, 350 m3/h, BEZPEČNOSTNÍ RYCHLOUZÁVĚR A PV
4. PODRUŽNÝ PLYNOMĚR QG5, DN50, Q= 6-100 m3/h
5. BEZPEČNOSTNÍ UZAVĚR DN50 - PRO KGJ
6. BEZPEČNOSTNÍ UZAVĚR DN80 - PRO KOTELNU

VEDOUCÍ PROJEKTANT: Ing. Dita Doležalová	ZODPOVĚDNÝ PROJEKTANT: Ing. Dita Doležalová	E 92 ENERGETICKÉ STAVBY	
VÝKRES NAVRHL: Ing. Michal Svoboda	SCHVÁLIL: Ing. Petr Svoboda	ENERGIS 92	
GENERÁLNÍ PROJEKTANT:	ENERGIS 92, s.r.o., Vážní 531 Slezské předměstí, 500 03 Hradec Králové		
PROJEKTANT PROFESE:	Ing. Petr Svoboda, Třtice 12, 547 01 Náchod		
INVESTOR:	RWE Energo, s.r.o.		
STAVBA:	Optimalizace CZT Náchod - Mánesovo nábřeží	STUPEŇ:	DSP
MÍSTO STAVBY:	Náchod	DATUM:	30.5.2016
STAVEBNÍ OBJEKT:	SO 03.1.1 Plynová kotelna a kogenerace	MĚŘÍTKO:	1:20
ČÁST:	D.2.1.3 Rozvody plynu	ZAKÁZKOVÉ ČÍSLO:	051-16
OBSAH VÝKRESU:	**OBJEKT REGULACE A MĚŘENÍ**	ARCHIVNÍ ČÍSLO:	05116-DSP-253