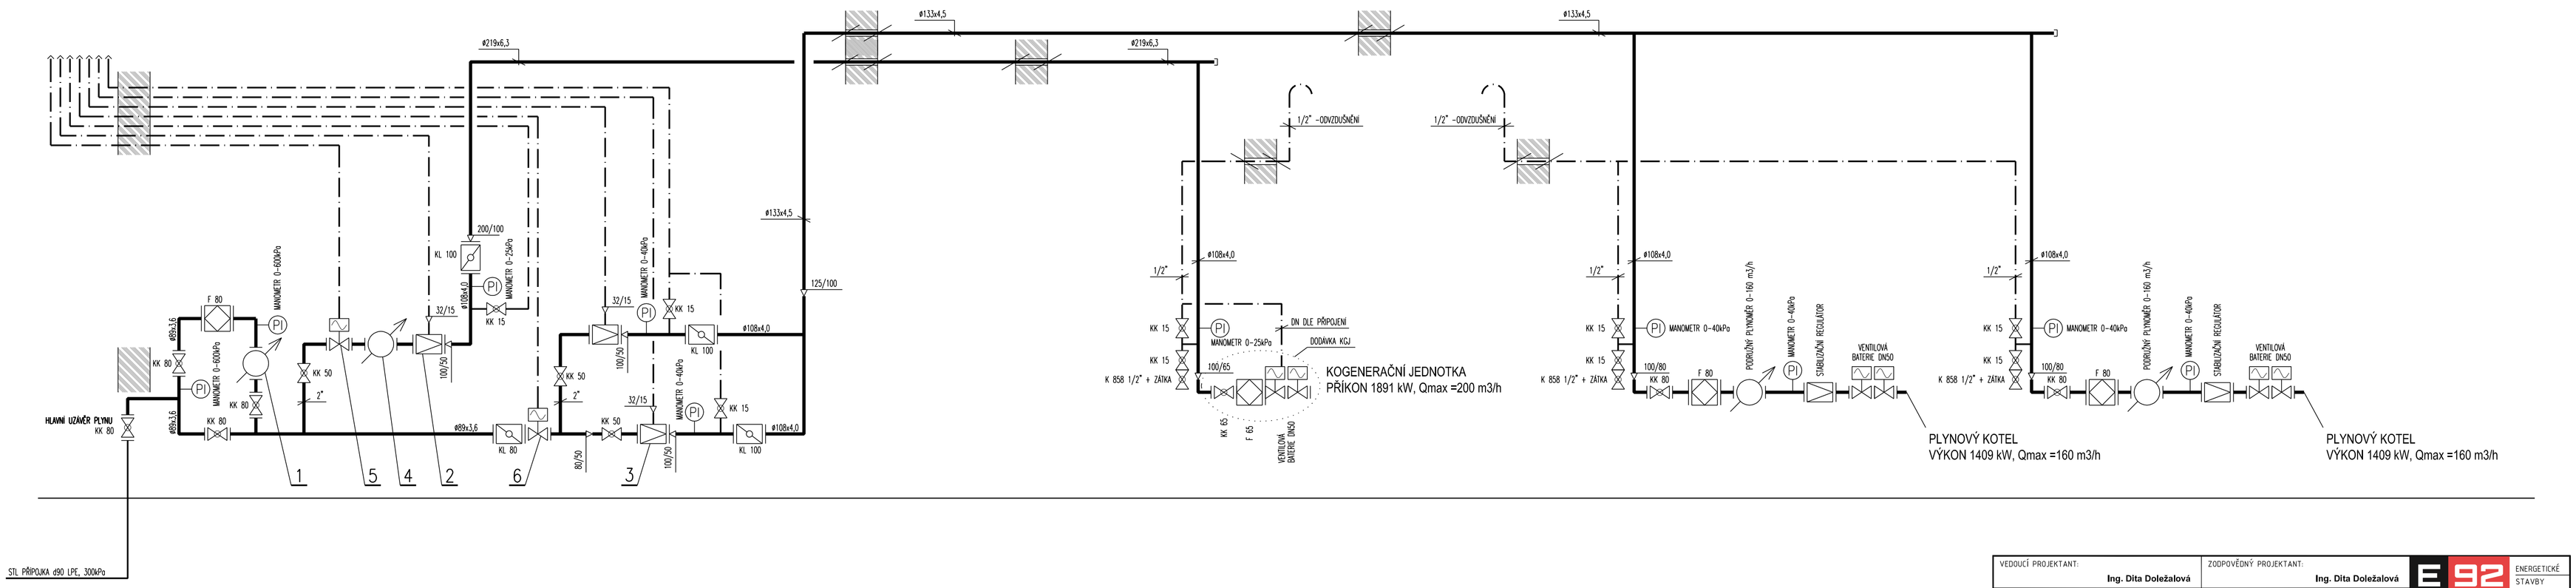


LEGENDA :

1. FAKTURAČNÍ PLYNOMĚR ROOTS G100, DN80, Q= 1-160 m3/h
2. REGULÁTOR TLAKU 300/15 kPa, 220 m3/h, BEZPEČNOSTNÍ RYCHLOUZÁVĚR A PV
3. REGULÁTOR TLAKU 300/20 kPa, 350 m3/h, BEZPEČNOSTNÍ RYCHLOUZÁVĚR A PV
4. PODRUŽNÝ PLYNOMĚR Q65, DN50, Q= 6-100 m3/h
5. BEZPEČNOSTNÍ UZÁVĚR DN50 - PRO KGJ
6. BEZPEČNOSTNÍ UZÁVĚR DN80 - PRO KOTELNU

VEDOUCÍ PROJEKTANT: Ing. Dita Doležalová	ZODPOVĚDNÝ PROJEKTANT: Ing. Dita Doležalová	E 92 ENERGETICKÉ STAVBY	
VÝKRES NAVRHL: Ing. Michal Svoboda	SCHVÁLIL: Ing. Petr Svoboda	ENERGIS 92	
GENERÁLNÍ PROJEKTANT: ENERGIS 92, s.r.o., Vážní 531 Slezské předměstí, 500 03 Hradec Králové			
PROJEKTANT PROFESE: Ing. Petr Svoboda, Třtice 12, 547 01 Náchod			
INVESTOR: RWE Energo, s.r.o.			
STAVBA: Optimalizace CZT Náchod - Mánesovo nábřeží		STUPEŇ:	DSP
MÍSTO STAVBY: Náchod		DATUM:	30.5.2016
STAVEBNÍ OBJEKT: SO 03.1.1 Plynová kotelna a kogenerace		MĚŘÍTKO:	
ČÁST: D.2.1.3 Rozvody plynu		ZAKÁZKOVÉ ČÍSLO:	051-16
OBSAH VÝKRESU: SCHÉMA ZAPOJENÍ		ARCHIVNÍ ČÍSLO:	05116-DSP-254