
Schéma kotelny s kogenerační jednotkou

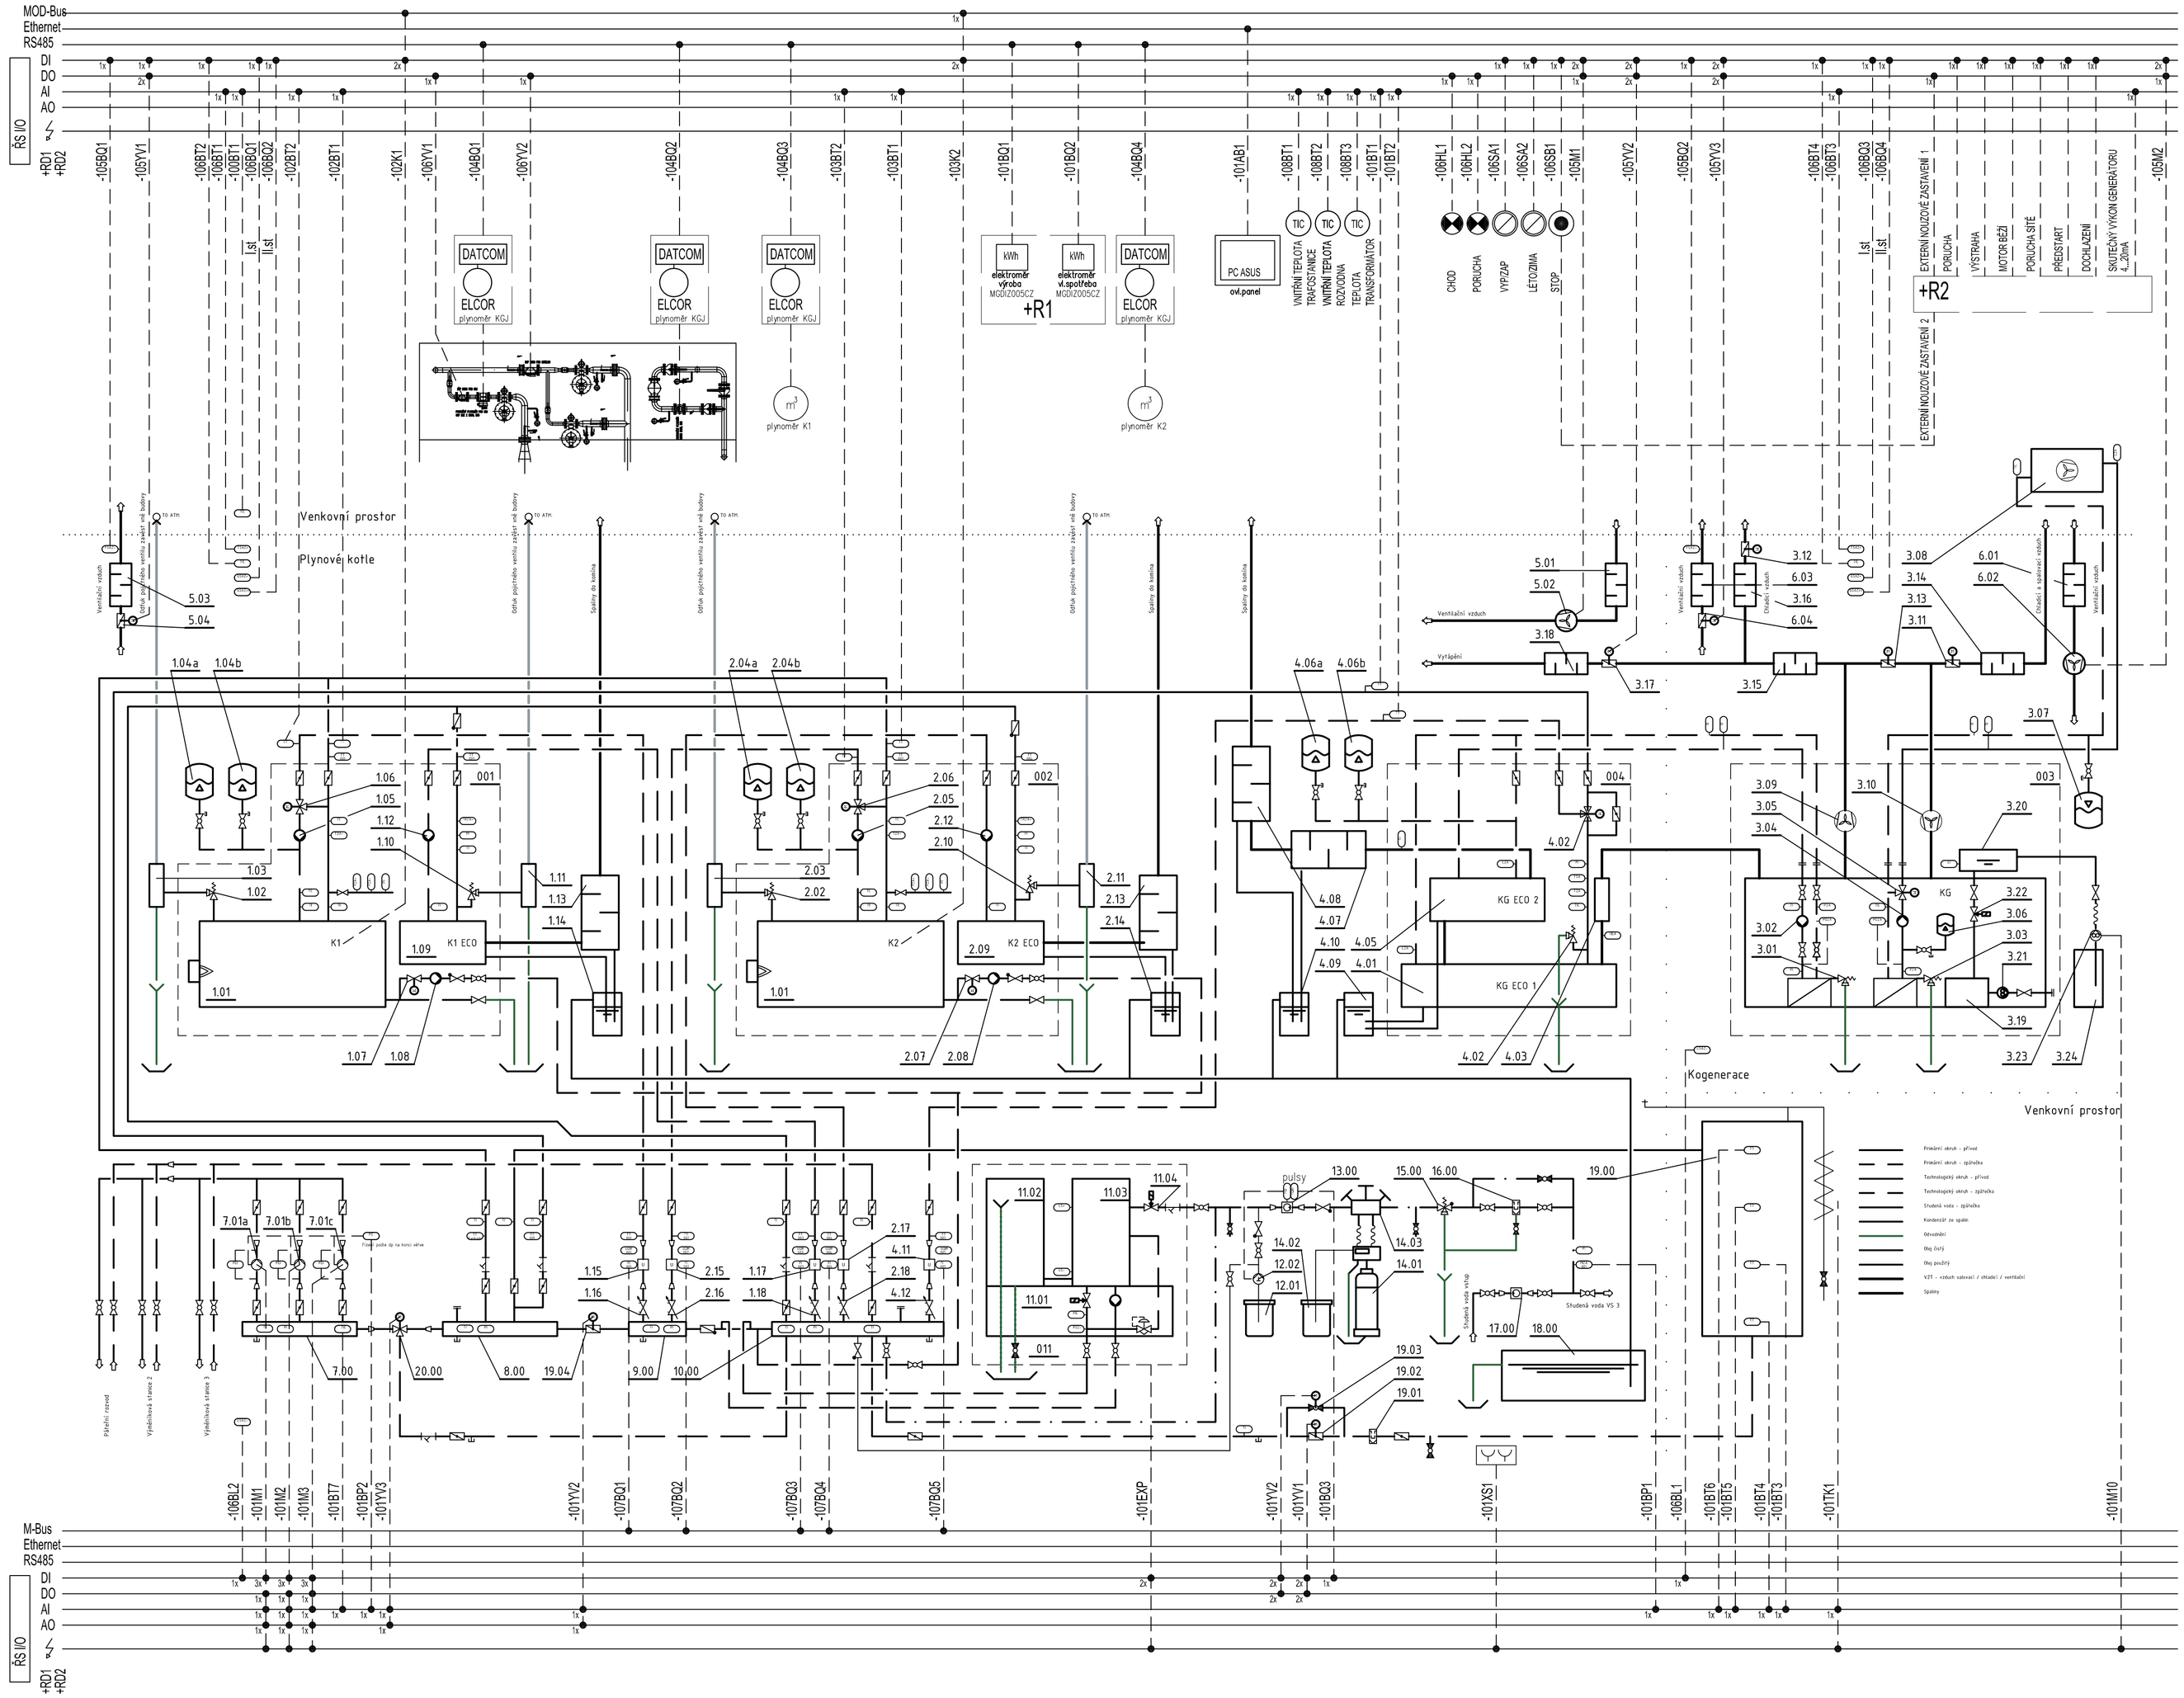

VEDOUCÍ PROJEKTANT: Ing. Jan Novák	ZODPOVĚDNÝ PROJEKTANT: Ing. Dita Doležalová	E 92 ENERGETICKÉ STAVBY	
VÝKRES NAVRHL: Souček Jaromír	SCHVÁLIL: Ing. Michal Hornych	ENERGIS 92	
GENERÁLNÍ PROJEKTANT: ENERGIS 92, s.r.o., Vážní 531 Slezské předměstí, 500 03 Hradec Králové			
PROJEKTANT PROFESE: ENERGIS 92, s.r.o., Vážní 531 Slezské předměstí, 500 03 Hradec Králové			
INVESTOR: RWE Energo s.r.o.			
STAVBA: Optimalizace CZT Náchod - Mánesovo nábřeží		STUPEŇ:	DSP
MÍSTO STAVBY: Náchod		DATUM:	30.5.2016
STAVEBNÍ OBJEKT: SO 03.1.1 PLYNOVÁ KOTELNA A KOGENERACE		MĚŘÍTKO:	-
ČÁST: D.2.1.4 Elektroinstalace a MaR		ZAKÁZKOVÉ ČÍSLO:	051-16
OBSAH VÝKRESU: **Regulační schéma kotelny a KGJ**		ARCHIVNÍ ČÍSLO:	05116-DSP-2604