
Schéma výměníkové stanice 3

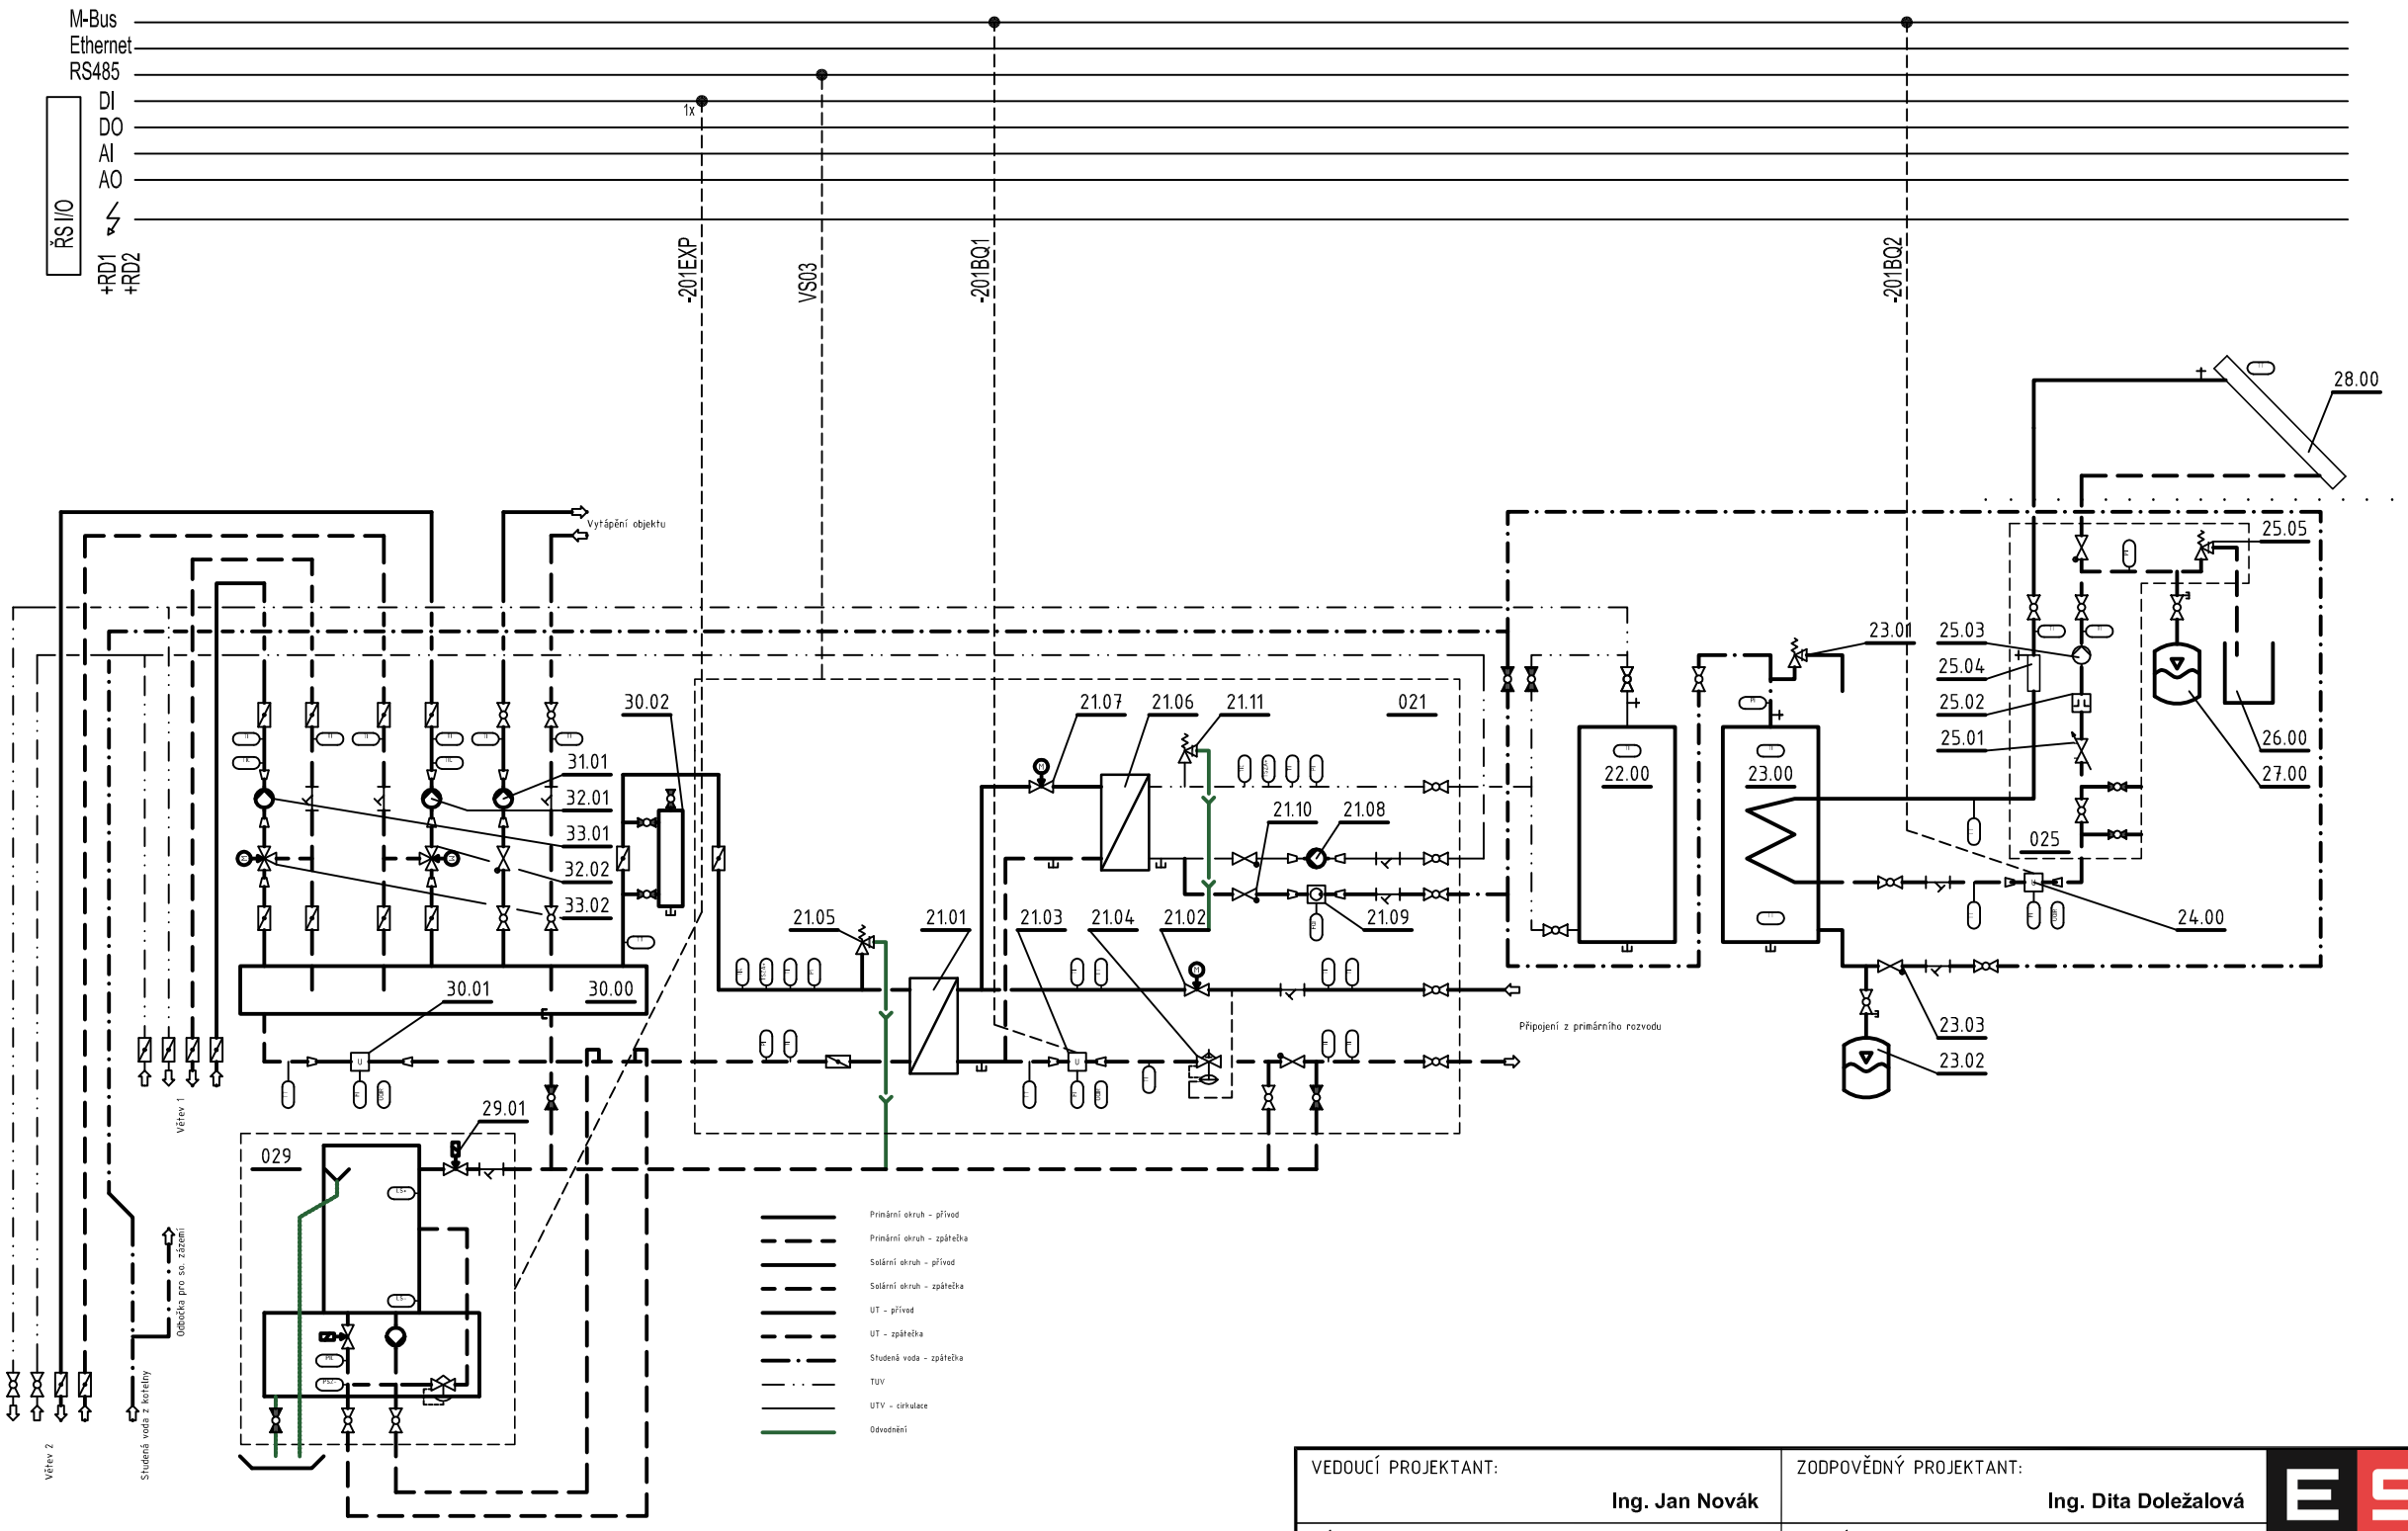

VEDOUCÍ PROJEKTANT: **Ing. Jan Novák**	ZODPOVĚDNÝ PROJEKTANT: **Ing. Dita Doležalová**	E 92 ENERGETICKÉ STAVBY ENERGIS 92	
VÝKRES NAVRHL: **Souček Jaromír**	SCHVÁLIL: **Ing. Michal Hornych**		
GENERÁLNÍ PROJEKTANT:	**ENERGIS 92, s.r.o., Vážní 531 Slezské předměstí, 500 03 Hradec Králové**		
PROJEKTANT PROFESE:	**ENERGIS 92, s.r.o., Vážní 531 Slezské předměstí, 500 03 Hradec Králové**		
INVESTOR:	**RWE Energo s.r.o.**		
STAVBA:	**Optimalizace CZT Náchod - Mánesovo nábřeží**	STUPEŇ:	**DSP**
MÍSTO STAVBY:	**Náchod**	DATUM:	**30.5.2016**
STAVEBNÍ OBJEKT:	**SO 03.1.1 PLYNOVÁ KOTELNA A KOGENERACE**	MĚŘÍTKO:	**-**
ČÁST:	**D.2.1.4 Elektroinstalace a MaR**	ZAKÁZKOVÉ ČÍSLO:	**051-16**
OBSAH VÝKRESU:	**Regulační schéma VS3**	ARCHIVNÍ ČÍSLO:	**05116-DSP-2605**