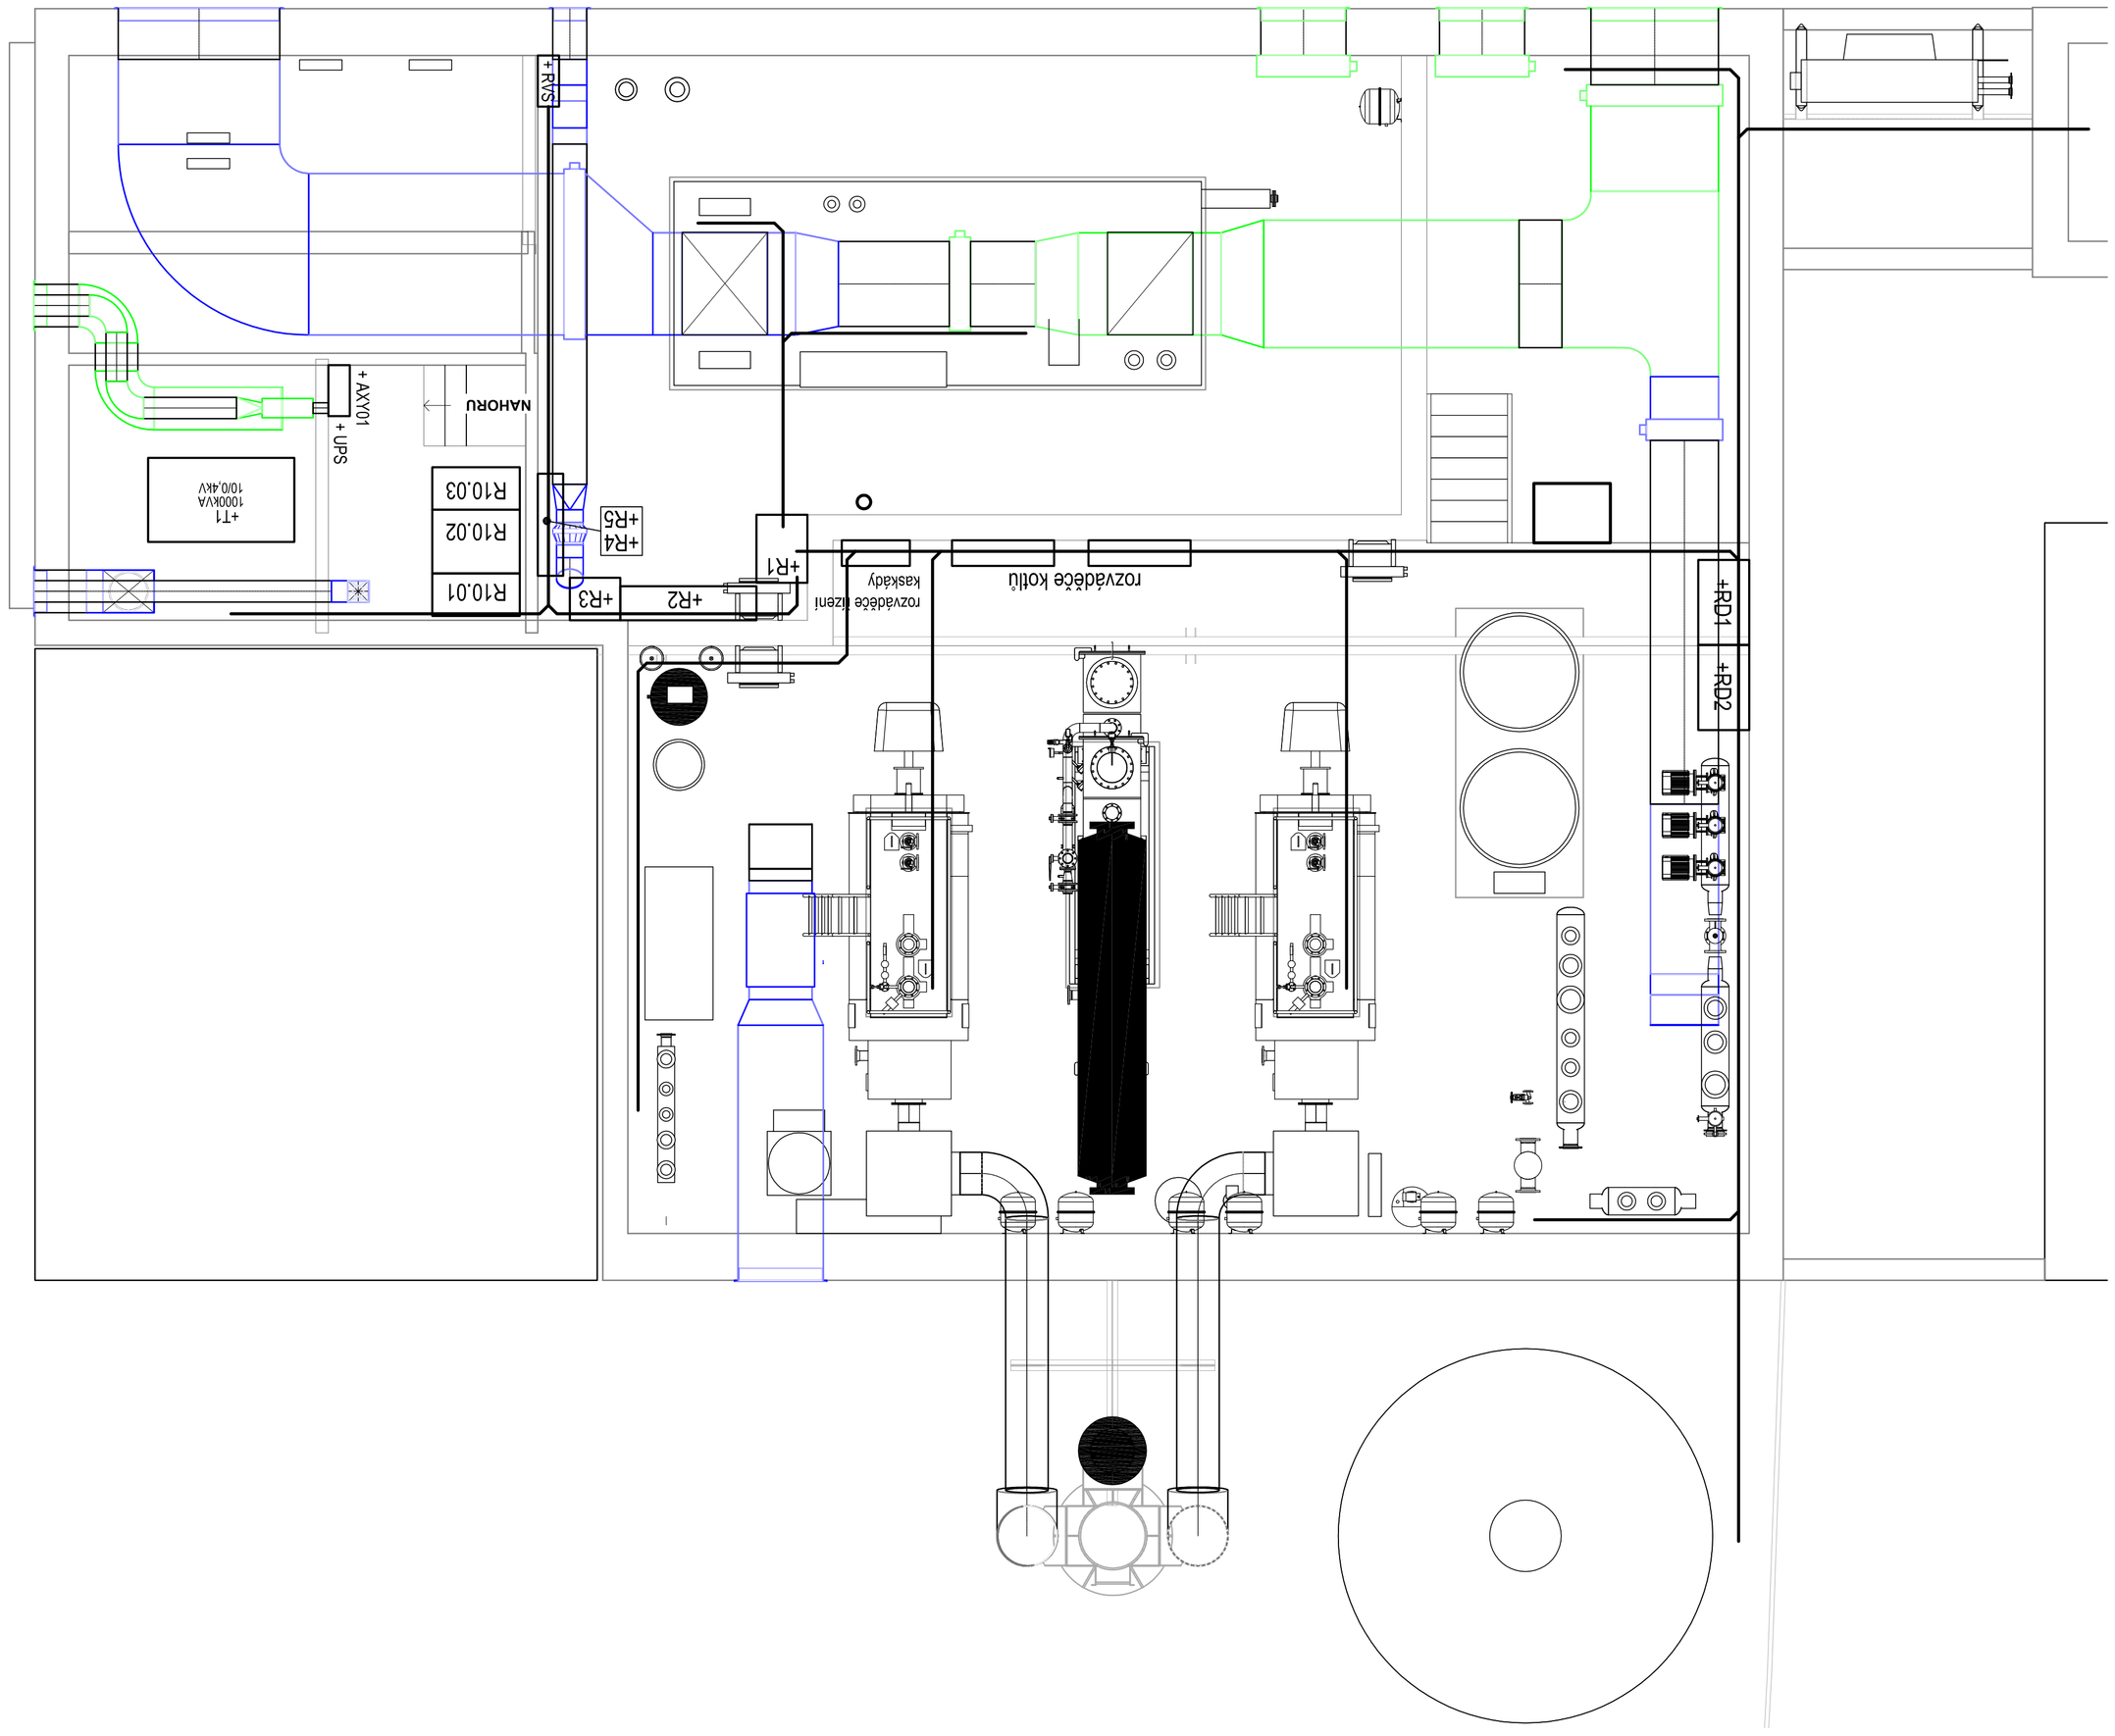


NAPĚJECÍ ROZVODNÁ SOUSTAVA : 3 PEN 50Hz 400V/TN-C
ROZVODNÁ SOUSTAVA ELEKTROINSTALACE : 3 NPE 50Hz 400V/TN-S
OVLÁDACÍ NAPĚTÍ : 1 NPE 50Hz 230V/TN-S, 24V AC/DC

OCHRANA PŘED ÚRAZEM ELEKTRICKÝM PROUDEM DLE ČSN 332000-4-41 èl.2
SAMOČINNÝM ODPOJENÍM OD ZDROJE, PROUDOVÝMI CHRÁNIČI.
POSPOJOVÁNÍM, DVOJITOU IZOLACÍ

VEDOUCÍ PROJEKTANT:	Ing. Jan Novák	ZODPOVĚDNÝ PROJEKTANT:	Ing. Dita Doležalová
VYKRES NAVRHL:	Soušek Jaromír	SCHVÁLIL:	Ing. Michal Hornych
GENERÁLNÍ PROJEKTANT:	ENERGIS 92, s.r.o., Vážní 531 Slezské předměstí, 500 03 Hradec Králové		
PROJEKTANT PROFESE:	ENERGIS 92, s.r.o., Vážní 531 Slezské předměstí, 500 03 Hradec Králové		
INVESTOR:	RWE Energo s.r.o.		
STAVBA:	Optimalizace CZT Náchod - Mánesovo náměstí		
MÍSTO STAVBY:	Náchod		
STUPEŇ:	DSP	DATUM:	30.5.2016
MĚŘÍTKO:	1:50	ZAKÁZKOVÉ ČÍSLO:	051-16
ARCHIVNÍ ČÍSLO:			

Dispozice kotelny a KGJ

ENERGIS 92
E92
ENERGETICKÉ STAVBY

OBSAH VÝKRESŮ:

STAVEBNÍ OBJEKT:	SO 03.1.1 PL.VNOVÁ KOTELNA A KOGENERACE
ČÁST:	D.2.1.4 Elektroinstalace a MaR

051-16-DSP-2606