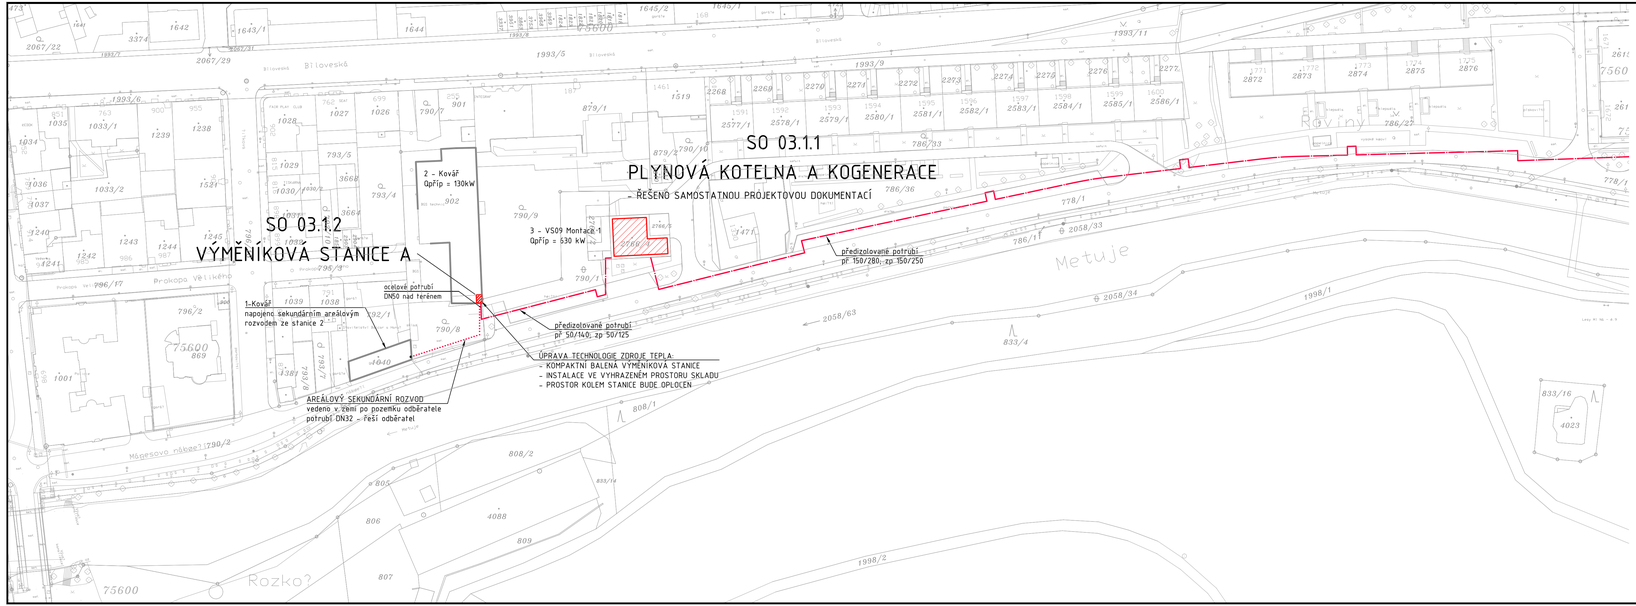


Legenda výměníkových stanic:

7 - Bytový dům Stávající číselné označení stanice - Stávající název stanice

Legenda teplovodu:

TS 110 °C
TO 90 °C
PS 16 bar
Přívodní potrubí - sdružený systém pro horkou vodu; izolace pur
Zpětné porubí - sdružený systém pro horkou vodu; izolace pur
Trasa teplovodu primární
Trasa teplovodu sekundární, zajistí odběratel

Sítě jednotlivých správců:

- Prefabrikované kanály CZT
- Vodovod
- Kanalizace
- Kanalizace dešťová
- Kanalizace jednotná
- Kabel VN
- Kabel NN
- Kabel VN nadzemní
- Kabel NN nadzemní
- Sdělovací vedení
- Plyn středotlak
- Plyn nízkotlak
- Osvětlení
- Osvětlení nadzemní

Optimalizace CZT Náchod - Mánesovo nábřeží - přípojné hodnoty

Označení stanice	Číslo stanice	Název stanice	UT	TUV	Přípojná hodnota	Poloha
A	1 a 2	Kovář	130k W	0kW	130kW	Prokopa Velikého č.p. 668
Sam. stav. objekt	3	VS09 Montace 1	580k W	120k W	630kW	Mánesovo nábřeží č. ev. 343
B	4	S10 Montace 2	950k W	500k W	1 080kW	Mánesovo nábřeží č. ev. 345
C	5	RD Malát	15k W	0kW	15kW	Družstevní č.p. 1097
D	7	Bytový dům	260k W	100k W	280kW	Družstevní č.p.313
E	8	VS 1. Máje	90k W	25k W	100kW	Bělovská č.p.2013
G	8.1	EKO Šimko	90k W	20k W	90kW	st.3319
H	8.2	Město Náchod	35k W	0kW	35kW	č.p. 391
F	9	Stavebniny Knauf a Truhlářství Podzimek	55k W	0kW	55kW	st.331/3
J	10	Ametek elektromotory	500k W	50k W	510kW	st.3896

VEDOUCÍ PROJEKTANT: Ing. Karel Horák	ZODPOVĚDNÝ PROJEKTANT: Ing. Dita Doležalová	E 92 ENERGETICKÉ STAVBY
VYKRES NAVRHL: Ondřej Zikán	SCHVÁLIL: Ing. Dita Doležalová	ENERGIS 92
GENERÁLNÍ PROJEKTANT: ENERGIS 92, s.r.o., Vážní 531 Slezské předměstí, 500 03 Hradec Králové		
PROJEKTANT PROFESE: ENERGIS 92, s.r.o., Vážní 531 Slezské předměstí, 500 03 Hradec Králové		
INVESTOR: RWE Energo s.r.o.		
STAVBA: Optimalizace CZT Náchod - Mánesovo nábřeží	STUPEŇ: DSP	
MÍSTO STAVBY: Náchod	DATUM: 30.5.2016	
STAVEBNÍ OBJEKT: SO 03.1.2 Výměníkové stanice A-J	MĚŘÍTKO: 1:750	
ČÁST: Technologie VS	ZAKÁZKOVÉ ČÍSLO: 051-16	
OBSAH VÝKRESU: SITUACE VÝMĚNÍKOVÝCH STANIC - 1.část	ARCHIVNÍ ČÍSLO: 05116-DSP-402	