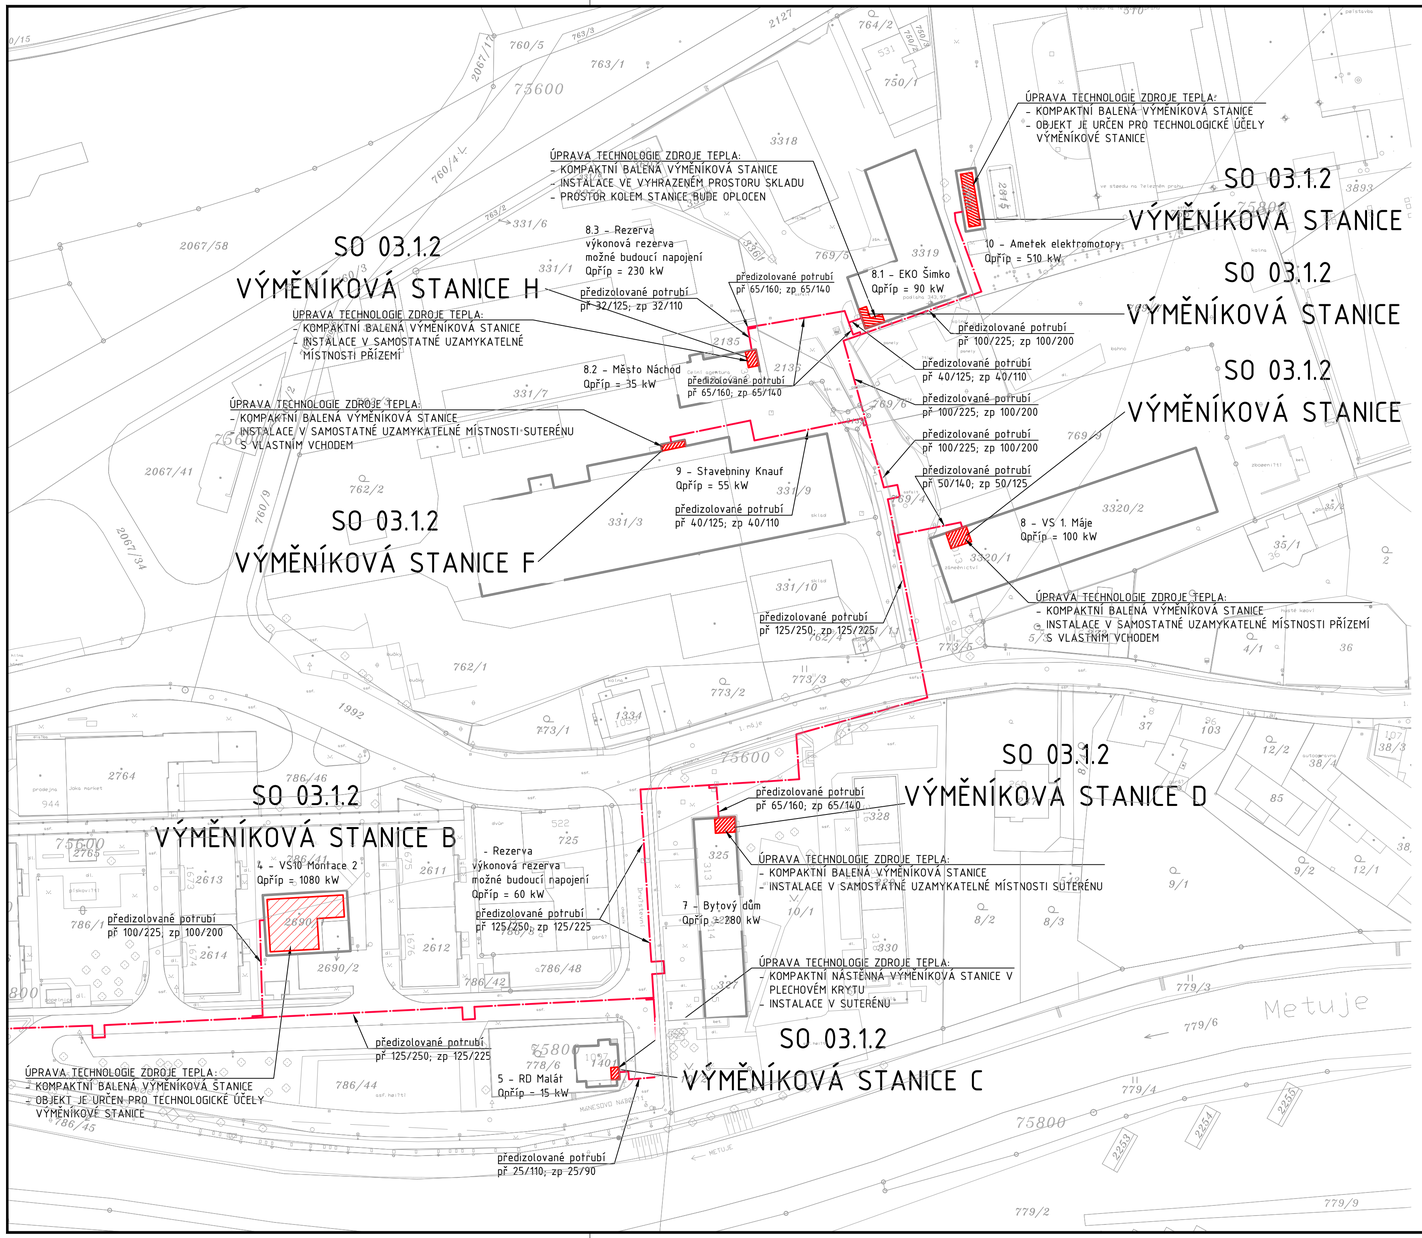



## Legenda výměníkových stanic:

7 - Bytový dům  Stávající číselné označení stanice - Stávající název stanice

## Legenda teplovodu:

TS 110 °C
TO 90 °C
PS 16 bar
Přívodní potrubí - sdružený systém pro horkou vodu; izolace pur
Zpětné porubí - sdružený systém pro horkou vodu; izolace pur
Trasa teplovodu primární
Trasa teplovodu sekundární, zajistí odběratel

## Sítě jednotlivých správců:

Prefabrikované kanály CZT
Vodovod
Kanalizace
Kanalizace dešťová
Kanalizace jednotná
Kabel VN
Kabel NN
Kabel VN nadzemní
Kabel NN nadzemní
Sdělovací vedení
Plyn středotlak
Plyn nízkotlak
Osvětlení
Osvětlení nadzemní

## Optimalizace CZT Náchod - Mánesovo nábřeží - přípojné hodnoty

| Označení stanice | Číslo stanice | Název stanice | UT | TUV | Přípojná hodnota | Poloha |
|---|---|---|---|---|---|---|
| A | 1 a 2 | Kovář | 130k W | 0kW | 130kW | Prokopa Velikého č.p. 668 |
| Sam. stav. objekt | 3 | VS09 Montace 1 | 580k W | 120k W | 630kW | Mánesovo nábřeží č. ev. 343 |
| B | 4 | S10 Montace 2 | 950k W | 500k W | 1 080kW | Mánesovo nábřeží č. ev. 345 |
| C | 5 | RD Malát | 15k W | 0kW | 15kW | Družstevní č.p. 1097 |
| D | 7 | Bytový dům | 260k W | 100k W | 280kW | Družstevní č.p.313 |
| E | 8 | VS 1. Máje | 90k W | 25k W | 100kW | Běloveská č.p.2013 |
| G | 8.1 | EKO Šimko | 90k W | 20k W | 90kW | st.3319 |
| H | 8.2 | Město Náchod | 35k W | 0kW | 35kW | č.p. 391 |
| F | 9 | Stavebniny Knauf a Truhlářství Podzimek | 55k W | 0kW | 55kW | st.331/3 |
| J | 10 | Ametek elektromotory | 500k W | 50k W | 510kW | st.3896 |

| | | |
|---|---|---|
| VEDOUCÍ PROJEKTANT: Ing. Karel Horák | ZODPOVĚDNÝ PROJEKTANT: Ing. Dita Doležalová | E 92 ENERGETICKÉ STAVBY |
| VÝKRES NAVRHL: Ondřej Zikán | SCHVÁLIL: Ing. Dita Doležalová | ENERGIS 92 |
| GENERÁLNÍ PROJEKTANT: ENERGIS 92, s.r.o., Vážní 531 Slezské předměstí, 500 03 Hradec Králové | | |
| PROJEKTANT PROFESE: ENERGIS 92, s.r.o., Vážní 531 Slezské předměstí, 500 03 Hradec Králové | | |
| INVESTOR: RWE Energo s.r.o. | | |
| STAVBA: Optimalizace CZT Náchod - Mánesovo nábřeží | STUPEŇ: DSP | |
| MÍSTO STAVBY: Náchod | DATUM: 30.5.2016 | |
| STAVEBNÍ OBJEKT: SO 03.1.2 Výměníkové stanice A-J | MĚŘÍTKO: 1:750 | |
| ČÁST: Technologie VS | ZAKÁZKOVÉ ČÍSLO: 051-16 | |
| OBSAH VÝKRESU: SITUACE VÝMĚNÍKOVÝCH STANIC - 2.část | ARCHIVNÍ ČÍSLO: 05116-DSP-403 | |