
VS A - KOVÁŘ - PROKOPA VELIKÉHO č.p. 668

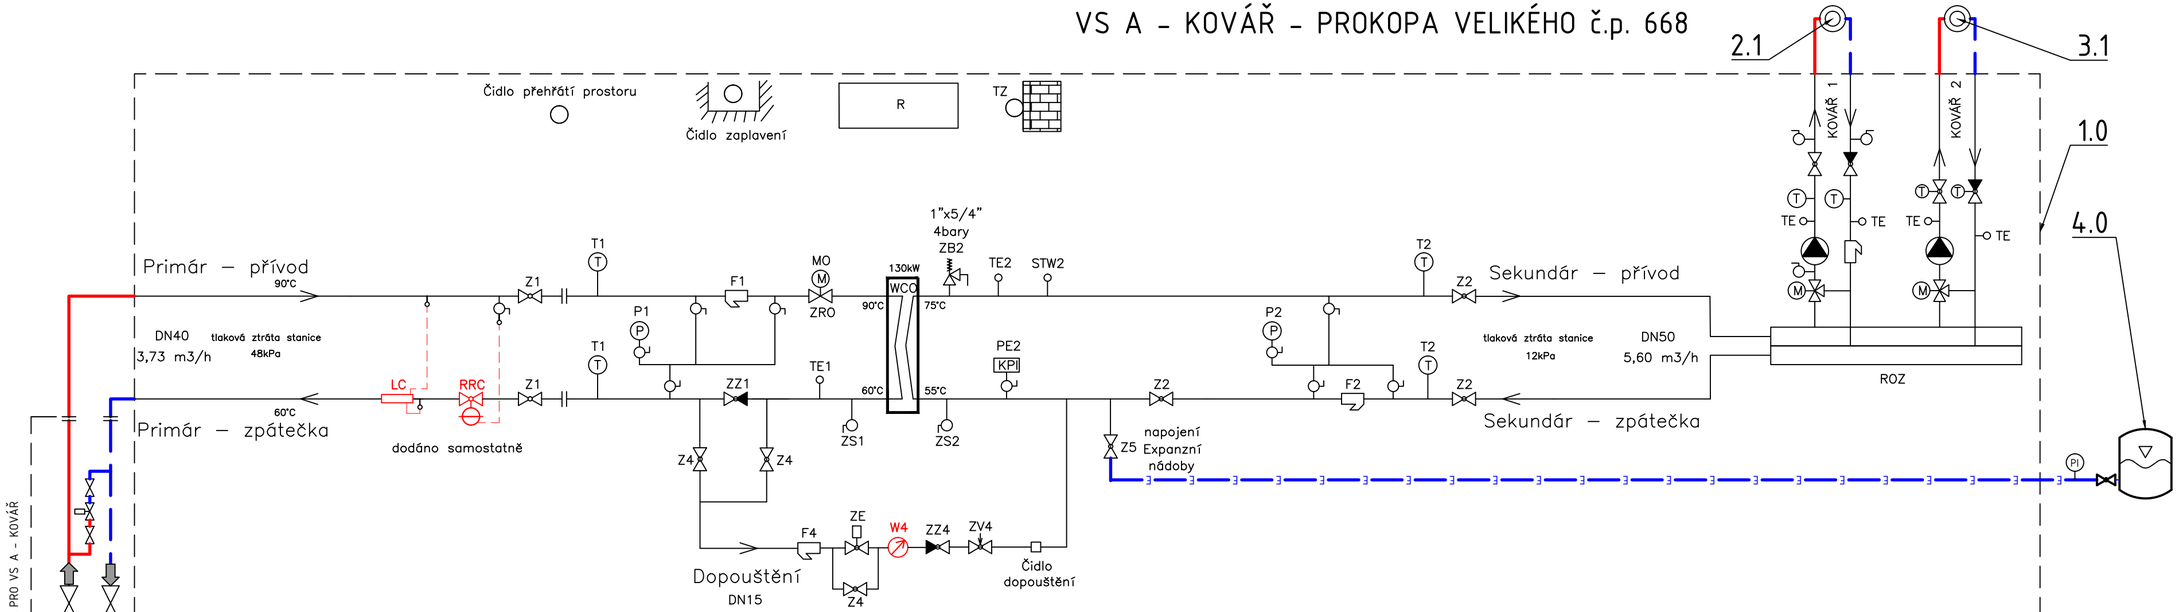

Legenda:

F	Filtr	R	Ekvitermní regulátor	WCO	Deskový výměník UT
GP	Směšovaná čerpadlová skupina	ROZ	Rozdělovač pro 2 topné okruhy	Z	Uzavírací kohoutl
LC	Mezikus za měřič tepla	RRC	Regulátor diferenční tlaku	ZB	Pojistný ventill
M	Pohon regulačního ventilu	STW	Havarijní termostat	ZE	Elektromagnetická cívka
P	Manometr s uzavíracím kohoutem	T	Teploměr	ZR	Regulační ventil
PE	Tlakové čidlo	TE	Teplotní čidlo	ZS	Vypouštěcí ventil
PO	Oběhové čerpadlo	W	Vodoměr	ZV	Vyvažovací ventil
PV	Termostatický ventil			ZZ	Zpětný ventil

LEGENDA ZAŘÍZENÍ

POZICE	POPIS ZAŘÍZENÍ	ks
1.0	Bloková předávací stanice pro UT 130 kW bez přípravy TUV; řídící systém AMIT; řízení stanice a řízení větví; prim 90/60; sec. 70/50;	1
2.1	Nová soustava ÚT - není předmětem tohoto projektu (dodávka odběratele). Stvající vytápění objektu je parní, je tedy třeba vybudovat novou teplovodní otopnou soustavu	1
3.1	Nová soustava ÚT - není předmětem tohoto projektu (dodávka odběratele). Stvající vytápění objektu je parní, je tedy třeba vybudovat novou teplovodní otopnou soustavu, včetně teplovodu mezi objektem 1 a objektem 2	1
4.0	Nová expanzní nádoba nového topného systému	1

LEGENDA VIZ. VÝKRES Č. 5116-DSP-413

ZMĚNA:	DATUM:	POPIS:	NAVRHL:

VEDOUCÍ PROJEKTANT: Ing. Karel Horák	ZODPOVĚDNÝ PROJEKTANT: Ing. Dita Doležalová	E 92 ENERGETICKÉ STAVBY	
VÝKRES NAVRHL: Ing. Jiří Češka	SCHVÁLIL: Ing. Dita Doležalová	ENERGIS 92	
GENERÁLNÍ PROJEKTANT:	ENERGIS 92, s.r.o., Vážní 531 Slezské předměstí, 500 03 Hradec Králové		
PROJEKTANT PROFESE:	ENERGIS 92, s.r.o., Vážní 531 Slezské předměstí, 500 03 Hradec Králové		
INVESTOR:	RWE Energo s.r.o.		
STAVBA:	Optimalizace CZT Náchod - Mánesovo nábřeží	STUPEŇ:	DSP
MÍSTO STAVBY:	Náchod	DATUM:	30.5.2016
STAVEBNÍ OBJEKT:	SO 03.1.2 Výměníkové stanice A-J	MĚŘÍTKO:	-
ČÁST:	Technologie VS	ZAKÁZKOVÉ ČÍSLO:	051-16
OBSAH VÝKRESU:	SCHÉMA ZAPOJENÍ - VS A - KOVÁŘ	ARCHIVNÍ ČÍSLO:	05116-DSP-404