
VS B - MONTACE 2 - MÁNESOVO NÁBŘEŽÍ č.ev.345

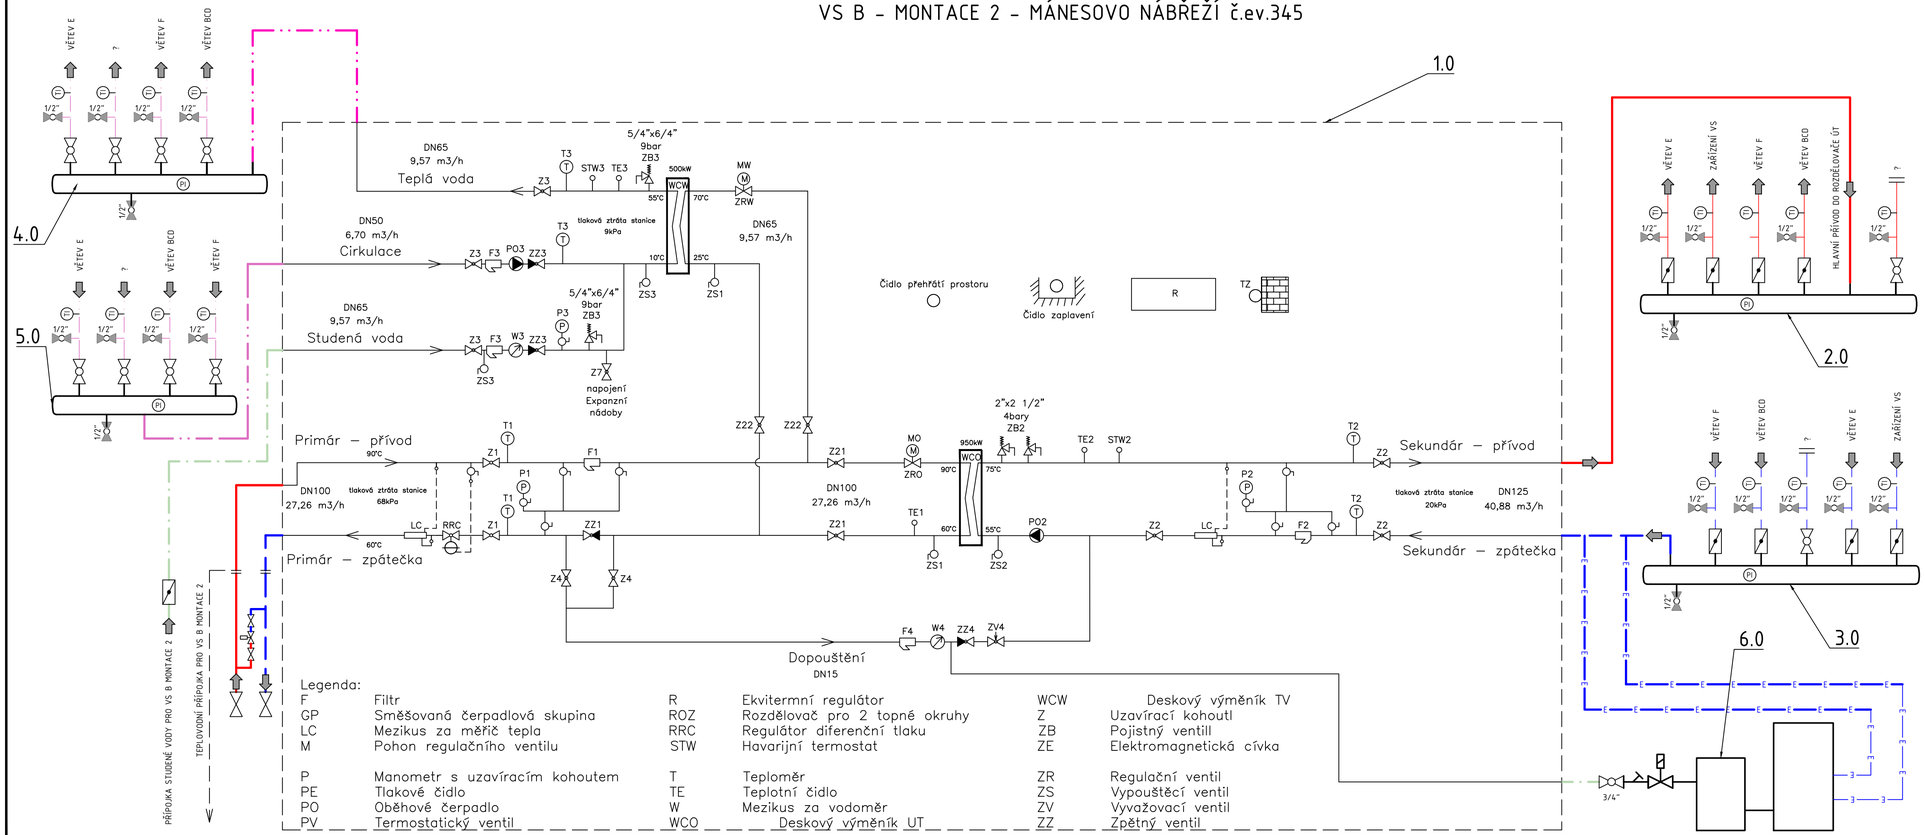

POZICE	POPIS ZAŘÍZENÍ	ks
1.0	Bloková předávací stanice pro UT a TUV; Řídící systém AMIT; Řízení stanice a Řízení větví, prim 90/60; sec. 70/50; UT 950 kW; TUV 500 kW	1
2.0	Rozdělovač ÚT - STÁVAJÍCÍ	1
3.0	Sběrač ÚT - STÁVAJÍCÍ	1
4.0	Rozdělovač TUV - STÁVAJÍCÍ	1
5.0	Sběrač TUV - STÁVAJÍCÍ	1
6.0	Expanzní automat s beztlakou zásobní nádrží s funkcí odplyňování - STÁVAJÍCÍ	1

Legenda:

F	Filtr	R	Ekvitermní regulátor	WCW	Deskový výměník TV
GP	Směšovaná čerpadlová skupina	ROZ	Rozdělovač pro 2 topné okruhy	Z	Uzavírací kohoutl
LC	Mezikus za měřič tepla	RRC	Regulátor diferenční tlaku	ZB	Pojistný ventill
M	Pohon regulačního ventilu	STW	Havarijní termostat	ZE	Elektromagnetická cívka
P	Manometr s uzavíracím kohoutem	T	Teploměr	ZR	Regulační ventil
PE	Tlakové čidlo	TE	Teplotní čidlo	ZS	Vypouštěcí ventil
PO	Oběhové čerpadlo	W	Mezikus za vodoměr	ZV	Vyvažovací ventil
PV	Termostatický ventil	WCO	Deskový výměník UT	ZZ	Zpětný ventil

LEGENDA VIZ. VÝKRES Č. 5116-DSP-413

ZMĚNA:	DATUM:	POPIS:	NAVRHL:

VEDOUCÍ PROJEKTANT:	Ing. Karel Horák	ZODPOVĚDNÝ PROJEKTANT:	Ing. Dita Doležalová
VÝKRES NAVRHL:	Ondřej Zikán	SCHVÁLIL:	Ing. Dita Doležalová
GENERÁLNÍ PROJEKTANT:	ENERGIS 92, s.r.o., Vážní 531 Slezské předměstí, 500 03 Hradec Králové		
PROJEKTANT PROFESE:	ENERGIS 92, s.r.o., Vážní 531 Slezské předměstí, 500 03 Hradec Králové		
INVESTOR:	RWE Energo s.r.o.		
STAVBA:	Optimalizace CZT Náchod - Mánesovo nábřeží	STUPEŇ:	DSP
MÍSTO STAVBY:	Náchod	DATUM:	30.5.2016
STAVEBNÍ OBJEKT:	SO 03.1.2 Výměníkové stanice A-J	MĚŘÍTKO:	-
ČÁST:	Technologie VS	ZAKÁZKOVÉ ČÍSLO:	051-16
OBSAH VÝKRESU:	SCHÉMA ZAPOJENÍ - VS B MONTACE 2	ARCHIVNÍ ČÍSLO:	05116-DSP-405

E92 ENERGETICKÉ STAVBY
ENERGIS 92