
VS C - RD MALÁT - DRUŽSTEVNÍ č.p.1097

Červeně označené komponenty stanice jsou dodávkou TNA

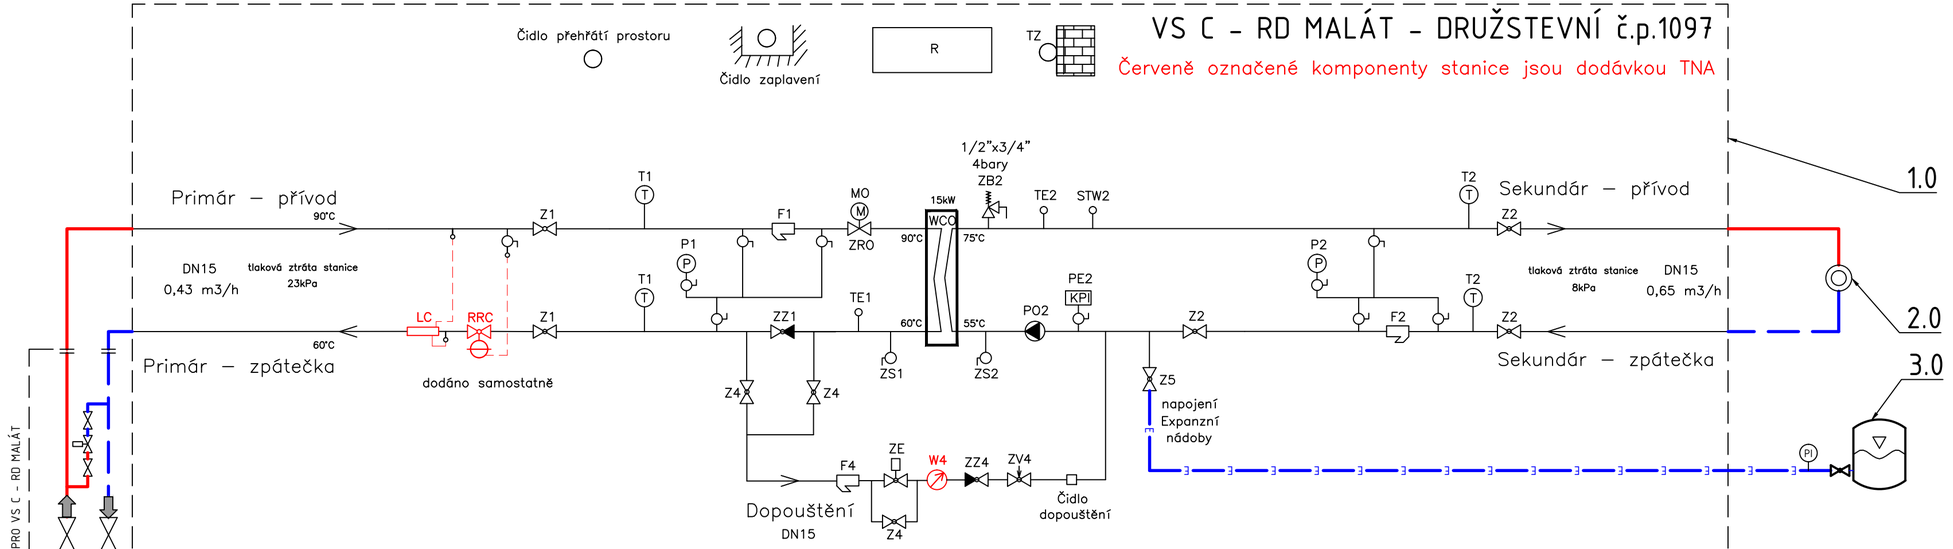

Legenda:

F	Filtr	R	Ekvitermní regulátor	Z	Uzavírací kohoutl
LC	Mezikus za měřič tepla	RRC	Regulátor diferenční tlaku	ZB	Pojistný ventill
M	Pohon regulačního ventilu	STW	Havarijní termostat	ZE	Elektromagnetická cívka
P	Manometr s uzavíracím kohoutem	T	Teploměr	ZR	Regulační ventil
PE	Tlakové čidlo	TE	Teplotní čidlo	ZS	Vypouštěcí ventil
PO	Oběhové čerpadlo	W	Vodoměr	ZV	Vyvažovací ventil
PV	Termostatický ventil	WCO	Deskový výměník UT	ZZ	Zpětný ventil

POZICE	POPIS ZAŘÍZENÍ	ks
1.0	Bloková předávací stanice pro UT 15 kW, bez přípravy TUV; řídící systém AMIT; řízení stanice; prim 90/60; sec. 70/50	1
2.0	STÁVAJÍCÍ otopná soustava	1
3.0	Nová menbránová expanzní nádoba	1

LEGENDA VIZ. VÝKRES Č. 5116-DSP-413

ZMĚNA:	DATUM:	POPIS:	NAVRHL:

VEDOUCÍ PROJEKTANT: Ing. Karel Horák	ZODPOVĚDNÝ PROJEKTANT: Ing. Dita Doležalová	E92 ENERGETICKÉ STAVBY	
VÝKRES NAVRHL: Ing. Jiří Češka	SCHVÁLIL: Ing. Dita Doležalová	ENERGIS 92	
GENERÁLNÍ PROJEKTANT: ENERGIS 92, s.r.o., Vážní 531 Slezské předměstí, 500 03 Hradec Králové			
PROJEKTANT PROFESE: ENERGIS 92, s.r.o., Vážní 531 Slezské předměstí, 500 03 Hradec Králové			
INVESTOR: RWE Energo s.r.o.			
STAVBA: Optimalizace CZT Náchod - Mánesovo nábřeží		STUPEŇ:	DSP
MÍSTO STAVBY: Náchod		DATUM:	30.5.2016
STAVEBNÍ OBJEKT: SO 03.1.2 Výměníkové stanice A-J		MĚŘÍTKO:	-
ČÁST: Technologie VS		ZAKÁZKOVÉ ČÍSLO:	051-16
OBSAH VÝKRESU: SCHÉMA ZAPOJENÍ - VS C - RD Malát		ARCHIVNÍ ČÍSLO:	05116-DSP-406