
VS E - 1.MÁJE - BĚLOVESKÁ č.p.2013

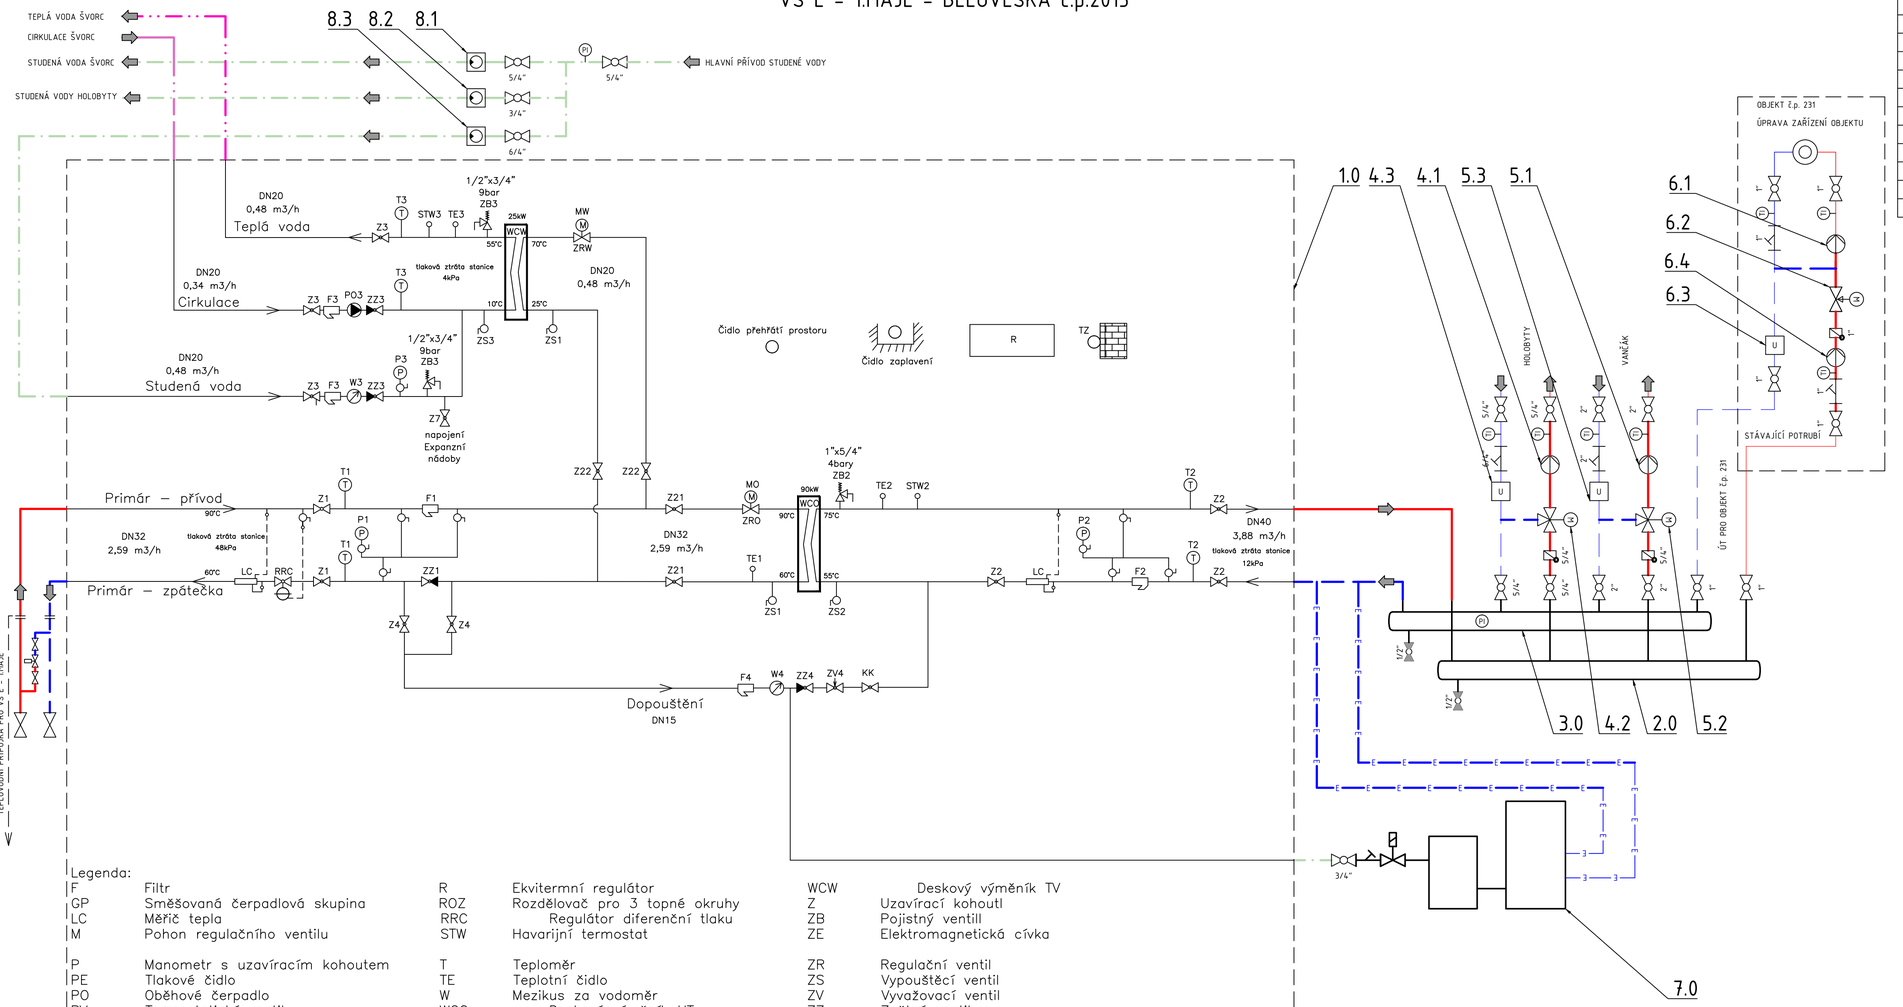

Legenda:

F	Filtr	R	Ekvitermní regulátor	WCW	Deskový výměník TV
GP	Směšovaná čerpadlová skupina	ROZ	Rozdělovač pro 3 topné okruhy	Z	Uzavírací kohoutl
LC	Měřič tepla	RRC	Regulátor diferenční tlaku	ZB	Pojistný ventill
M	Pohon regulačního ventilu	STW	Havarijní termostat	ZE	Elektromagnetická cívka
P	Manometr s uzavíracím kohoutem	T	Teploměr	ZR	Regulační ventil
PE	Tlakové čidlo	TE	Teplotní čidlo	ZS	Vypouštěcí ventil
PO	Oběhové čerpadlo	W	Mezikus za vodoměr	ZV	Vyvažovací ventil
PV	Termostatický ventil	WCO	Deskový výměník UT	ZZ	Zpětný ventil

LEGENDA ZAŘÍZENÍ

POZICE	POPIS ZAŘÍZENÍ	ks
1.0	Bloková předávací stanice pro UT a TUV; Řídící systém AMIT; Řízení stanice a Řízení větví; prim 90/60; sec. 70/50; UT 90 kW; TUV 25 kW	1
2.0	Rozdělovač ÚT - STÁVAJÍCÍ	1
3.0	Sběrač ÚT - STÁVAJÍCÍ	1
4.1	NOVÉ oběhové čerpadlo	2
4.2	NOVÝ trojcestný směšovací ventil	2
4.3	STÁVAJÍCÍ měřič tepla	1
5.1	NOVÉ Oběhové čerpadlo	1
5.2	NOVÝ trojcestný směšovací ventil	2
5.3	STÁVAJÍCÍ Měřič tepla	1
6.1	NOVÉ Oběhové čerpadlo	1
6.2	NOVÝ Dvojcestný regulační ventil	1
6.3	STÁVAJÍCÍ Měřič tepla	1
6.4	NOVÉ Oběhové čerpadlo	1
7.0	NOVÝ Expanzní automat s beztlakou zásobní nádrží s funkcí odplyňování (výměna stávajícího)	1
8.1	Stávající vodoměr	1
8.2	Stávající vodoměr	1
8.3	Stávající vodoměr	1

LEGENDA VIZ. VÝKRES Č. 5116-DSP-413

ZMĚNA:	DATUM:	POPIS:	NAVRHL:

VEDOUCÍ PROJEKTANT: Ing. Karel Horák	ZODPOVĚDNÝ PROJEKTANT: Ing. Dita Doležalová	E 92 ENERGETICKÉ STAVBY
VÝKRES NAVRHL: Ing. Jiří Češka	SCHVÁLIL: Ing. Dita Doležalová	ENERGIS 92
GENERÁLNÍ PROJEKTANT:	ENERGIS 92, s.r.o., Vážní 531 Slezské předměstí, 500 03 Hradec Králové	
PROJEKTANT PROFESE:	ENERGIS 92, s.r.o., Vážní 531 Slezské předměstí, 500 03 Hradec Králové	
INVESTOR:	RWE Energo s.r.o.	
STAVBA:	Optimalizace CZT Náchod - Mánesovo nábřeží	STUPEŇ: DSP
MÍSTO STAVBY:	Náchod	DATUM: 30.5.2016
STAVEBNÍ OBJEKT:	SO 03.1.2 Výměníkové stanice A-J	MĚŘÍTKO: -
ČÁST:	Technologie VS	ZAKÁZKOVÉ ČÍSLO: 051-16
OBSAH VÝKRESU:	SCHÉMA ZAPOJENÍ - VS E - 1.MÁJE	ARCHIVNÍ ČÍSLO: 05116-DSP-408