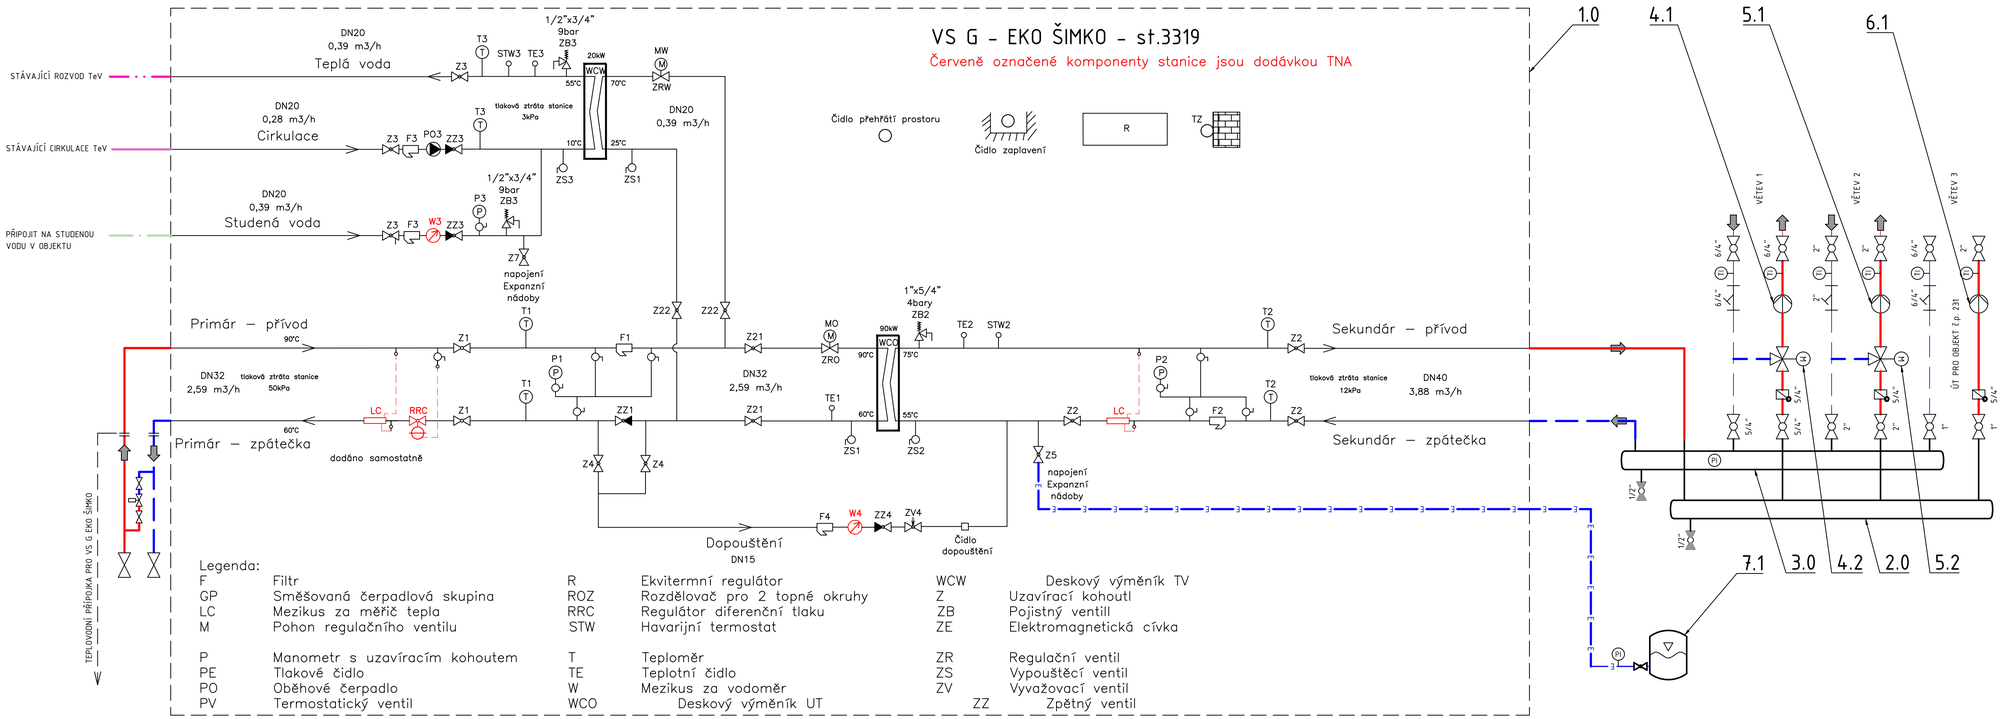


Legenda:

F	Filtr	R	Ekvitermní regulátor	WCW	Deskový výměník TV
GP	Směšovaná čerpadlová skupina	ROZ	Rozdělovač pro 2 topné okruhy	Z	Uzavírací kohoutl
LC	Mezikus za měřič tepla	RRC	Regulátor diferenční tlaku	ZB	Pojistný ventill
M	Pohon regulačního ventilu	STW	Havarijní termostat	ZE	Elektromagnetická cívka
P	Manometr s uzavíracím kohoutem	T	Teploměr	ZR	Regulační ventil
PE	Tlakové čidlo	TE	Teplotní čidlo	ZS	Vypouštěcí ventil
PO	Oběhové čerpadlo	W	Mezikus za vodoměr	ZV	Vyvažovací ventil
PV	Termostatický ventil	WCO	Deskový výměník UT	ZZ	Zpětný ventil

POZICE	POPIS ZAŘÍZENÍ	ks
1.0	Bloková předávací stanice pro UT a TUV; řídící systém AMIT; řízení stanice a řízení větví; prim 90/60; sec. 70/50; UT 90 kW; TUV 20 kW	1
2.0	Rozdělovač ÚT - STÁVAJÍCÍ	1
3.0	Sběrač ÚT - STÁVAJÍCÍ	1
4.1	NOVÉ Oběhové čerpadlo	2
4.2	NOVÝ trojcestný ventil s pohonem	
5.1	NOVÉ Oběhové čerpadlo	1
5.2	NOVÝ trojcestný ventil s pohonem	
6.1	NOVÉ Oběhové čerpadlo	1
7.1	NOVÁ membránová expanzní nádoba	1

LEGENDA VIZ. VÝKRES Č. 5116-DSP-413

ZMĚNA:	DATUM:	POPIS:	NAVRHL:

VEDOUCÍ PROJEKTANT: Ing. Karel Horák	ZODPOVĚDNÝ PROJEKTANT: Ing. Dita Doležalová
VÝKRES NAVRHL: Ing. Jiří Češka	SCHVÁLIL: Ing. Dita Doležalová
GENERÁLNÍ PROJEKTANT:	ENERGIS 92, s.r.o., Vážní 531 Slezské předměstí, 500 03 Hradec Králové
PROJEKTANT PROFESE:	ENERGIS 92, s.r.o., Vážní 531 Slezské předměstí, 500 03 Hradec Králové
INVESTOR:	RWE Energo s.r.o.
STAVBA:	Optimalizace CZT Náchod - Mánesovo nábřeží
MÍSTO STAVBY:	Náchod
STAVEBNÍ OBJEKT:	SO 03.1.2 Výměníkové stanice A-J
ČÁST:	Technologie VS
OBSAH VÝKRESU:	SCHÉMA ZAPOJENÍ - VS G - EKO ŠIMKO

E 92 ENERGETICKÉ STAVBY
ENERGIS 92

STUPEŇ:	DSP
DATUM:	30.5.2016
MĚŘÍTKO:	-
ZAKÁZKOVÉ ČÍSLO:	051-16
ARCHIVNÍ ČÍSLO:	05116-DSP-410