
VS H - MĚSTO NÁCHOD - č.p.391

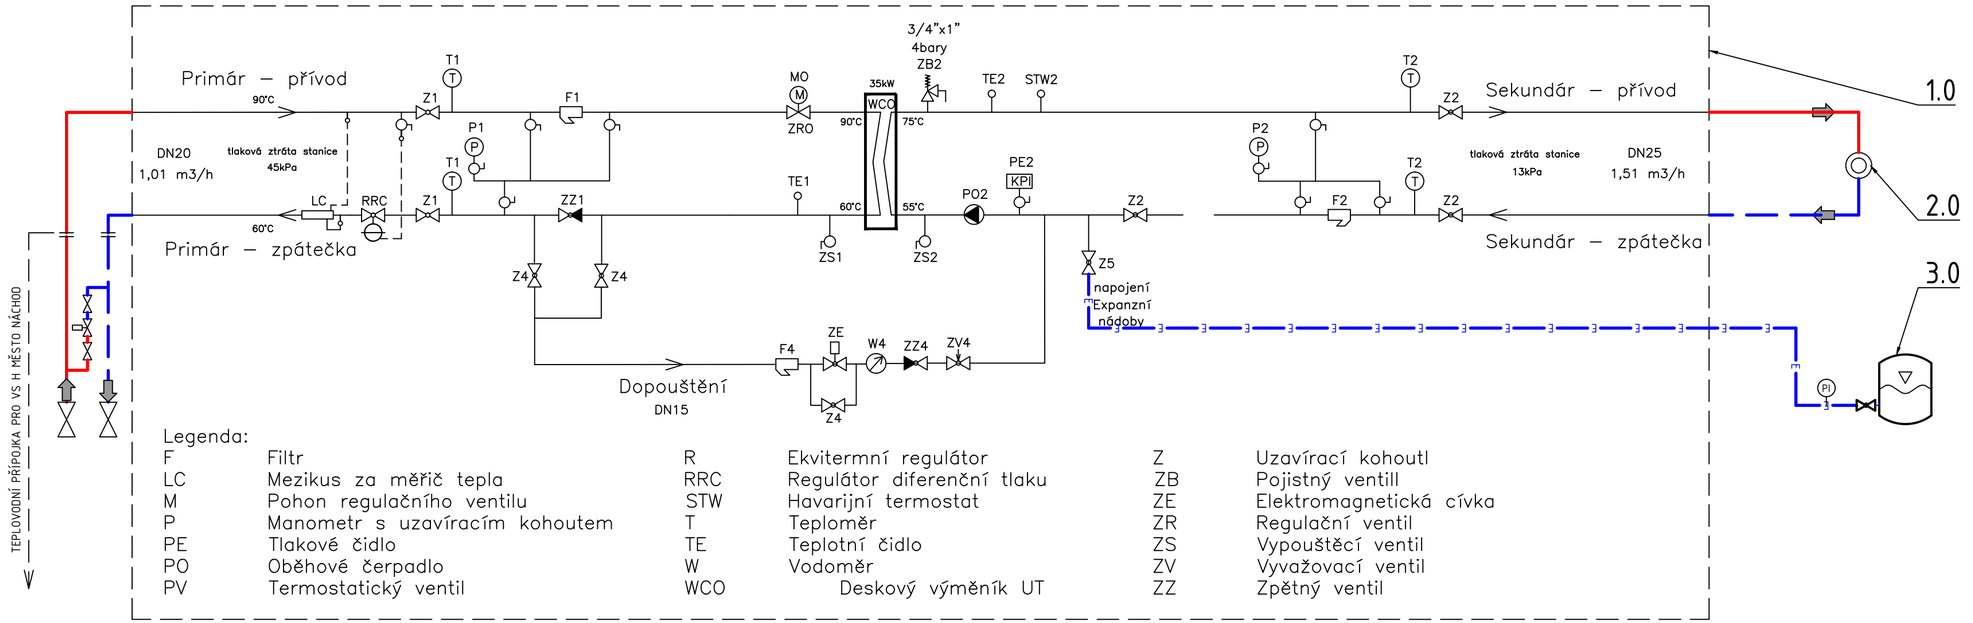

Legenda:

F	Filtr	R	Ekvitermní regulátor	Z	Uzavírací kohoutl
LC	Mezikus za měřič tepla	RRC	Regulátor diferenční tlaku	ZB	Pojistný ventill
M	Pohon regulačního ventilu	STW	Havarijní termostat	ZE	Elektromagnetická cívka
P	Manometr s uzavíracím kohoutem	T	Teploměr	ZR	Regulační ventil
PE	Tlakové čidlo	TE	Teplotní čidlo	ZS	Vypouštěcí ventil
PO	Oběhové čerpadlo	W	Vodoměr	ZV	Vyvažovací ventil
PV	Termostatický ventil	WCO	Deskový výměník UT	ZZ	Zpětný ventil

POZICE	POPIS ZAŘÍZENÍ	ks
1.0	Bloková předávací stanice pro UT 35kW bet přípravy TUV; řídící systém AMIT; řízení stanice; prim 90/60; sec. 70/50;	1
2.0	STÁVAJÍCÍ otopná soustava v objektu - napojit na novou stanici	1
3.0	NOVÁ membránová expanzní nádoba pro stávající ÚT objektu (doposud byla expanze řešena ve VS 1.Máje)	1

LEGENDA VIZ. VÝKRES Č. 5116-DSP-413

VEDOUCÍ PROJEKTANT: Ing. Karel Horák	ZODPOVĚDNÝ PROJEKTANT: Ing. Dita Doležalová	E 92 ENERGETICKÉ STAVBY	
VÝKRES NAVRHL: Ing. Jiří Češka	SCHVÁLIL: Ing. Dita Doležalová	ENERGIS 92	
GENERÁLNÍ PROJEKTANT:	ENERGIS 92, s.r.o., Vážní 531 Slezské předměstí, 500 03 Hradec Králové		
PROJEKTANT PROFESE:	ENERGIS 92, s.r.o., Vážní 531 Slezské předměstí, 500 03 Hradec Králové		
INVESTOR:	RWE Energo s.r.o.		
STAVBA:	Optimalizace CZT Náchod - Mánesovo nábřeží	STUPEŇ:	DSP
MÍSTO STAVBY:	Náchod	DATUM:	30.5.2016
STAVEBNÍ OBJEKT:	SO 03.1.2 Výměníkové stanice A-J	MĚŘÍTKO:	-
ČÁST:	Technologie VS	ZAKÁZKOVÉ ČÍSLO:	051-16
OBSAH VÝKRESU: SCHÉMA ZAPOJENÍ - VS H - MĚSTO NÁCHOD		ARCHIVNÍ ČÍSLO:	05116-DSP-411