
VS J - AMETEK ELEKTROMOTORY - s.t.3896

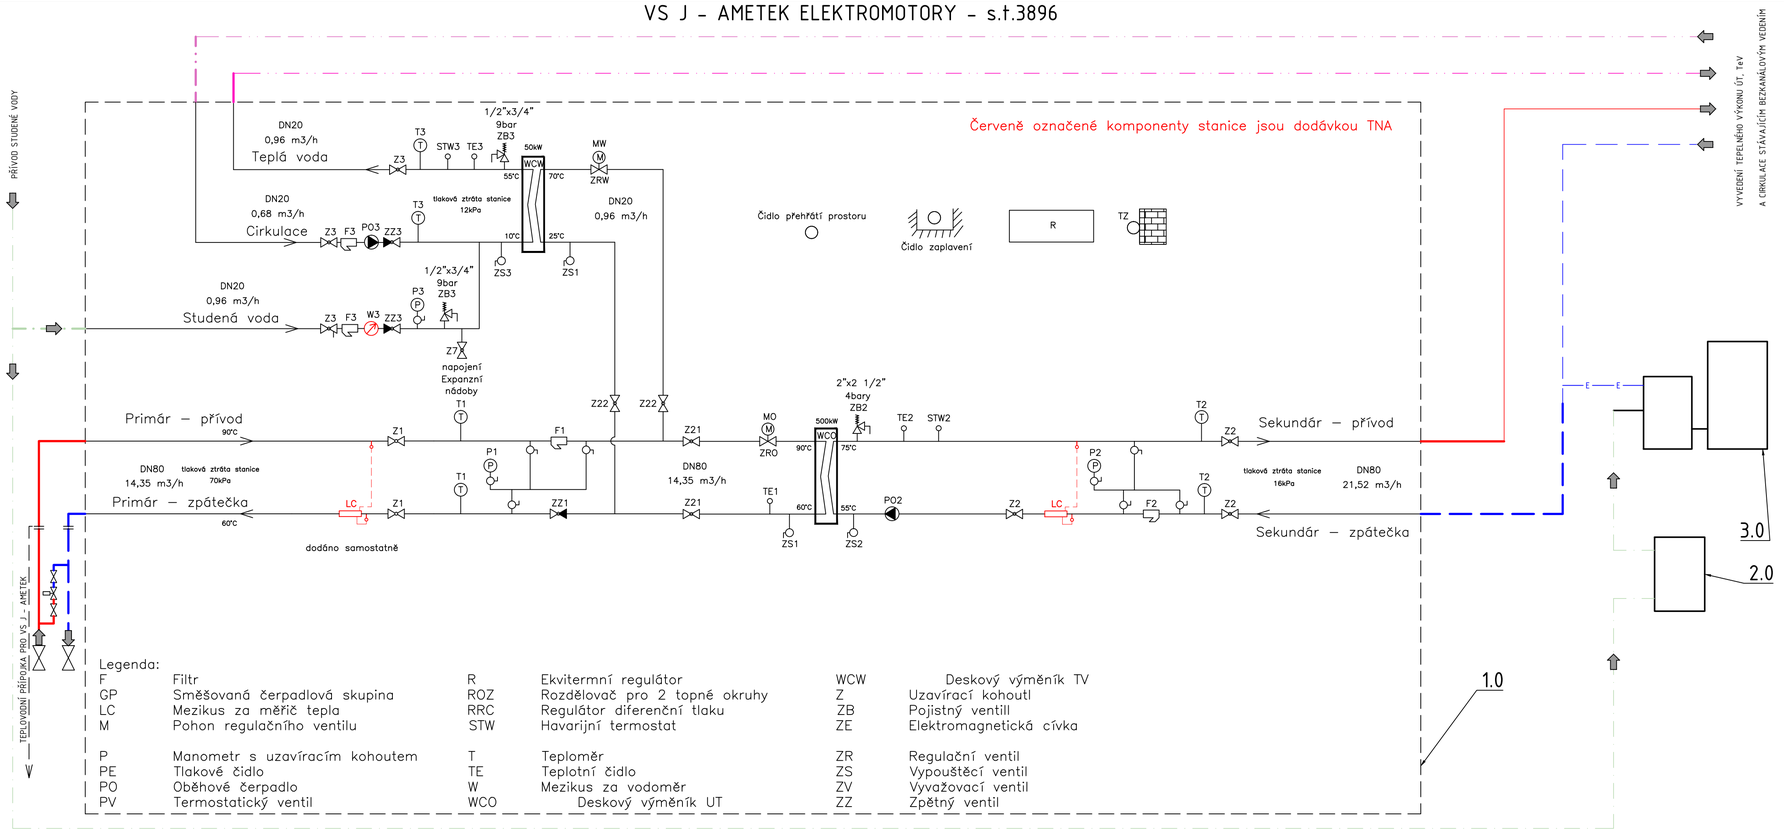

POZICE	POPIS ZAŘÍZENÍ	ks
1.0	Bloková předávací stanice pro UT a TUV; Řídící systém AMIT; Řízení stanice a Řízení větví; prim 90/60; sec. 70/50; UT 500 kW; TUV 50 kW	1
2.0	Změkčovací zařízení studené vody pro doplňování soustavy ÚT - STÁVAJÍCÍ	1
3.0	Expanzní dvoučerpadlový automat s dopouštěním do soustavy, bez odplynění - STÁVAJÍCÍ	1

Legenda:

F	Filtr	R	Ekvitermní regulátor	WCW	Deskový výměník TV
GP	Směšovaná čerpadlová skupina	ROZ	Rozdělovač pro 2 topné okruhy	Z	Uzavírací kohoutl
LC	Mezikus za měřič tepla	RRC	Regulátor diferenční tlaku	ZB	Pojistný ventill
M	Pohon regulačního ventilu	STW	Havarijní termostat	ZE	Elektromagnetická cívka
P	Manometr s uzavíracím kohoutem	T	Teploměr	ZR	Regulační ventil
PE	Tlakové čidlo	TE	Teplotní čidlo	ZS	Vypouštěcí ventil
PO	Oběhové čerpadlo	W	Mezikus za vodoměr	ZV	Vyvažovací ventil
PV	Termostatický ventil	WCO	Deskový výměník UT	ZZ	Zpětný ventil

LEGENDA VIZ. VÝKRES Č. 5116-DSP-413

VEDOUCÍ PROJEKTANT:	Ing. Karel Horák	ZODPOVĚDNÝ PROJEKTANT:	Ing. Dita Doležalová
VÝKRES NAVRHL:	Ing. Jiří Češka	SCHVÁLIL:	Ing. Dita Doležalová
GENERÁLNÍ PROJEKTANT:	ENERGIS 92, s.r.o., Vážní 531 Slezské předměstí, 500 03 Hradec Králové		
PROJEKTANT PROFESE:	ENERGIS 92, s.r.o., Vážní 531 Slezské předměstí, 500 03 Hradec Králové		
INVESTOR:	RWE Energo s.r.o.		
STAVBA:	Optimalizace CZT Náchod - Mánesovo nábřeží	STUPEŇ:	DSP
MÍSTO STAVBY:	Náchod	DATUM:	30.5.2016
STAVEBNÍ OBJEKT:	SO 03.1.2 Výměníkové stanice A-J	MĚŘÍTKO:	-
ČÁST:	Technologie VS	ZAKÁZKOVÉ ČÍSLO:	051-16
OBSAH VÝKRESU:	SCHÉMA ZAPOJENÍ - VS J - AMETEK	ARCHIVNÍ ČÍSLO:	05116-DSP-412

E92 ENERGETICKÉ STAVBY
ENERGIS 92