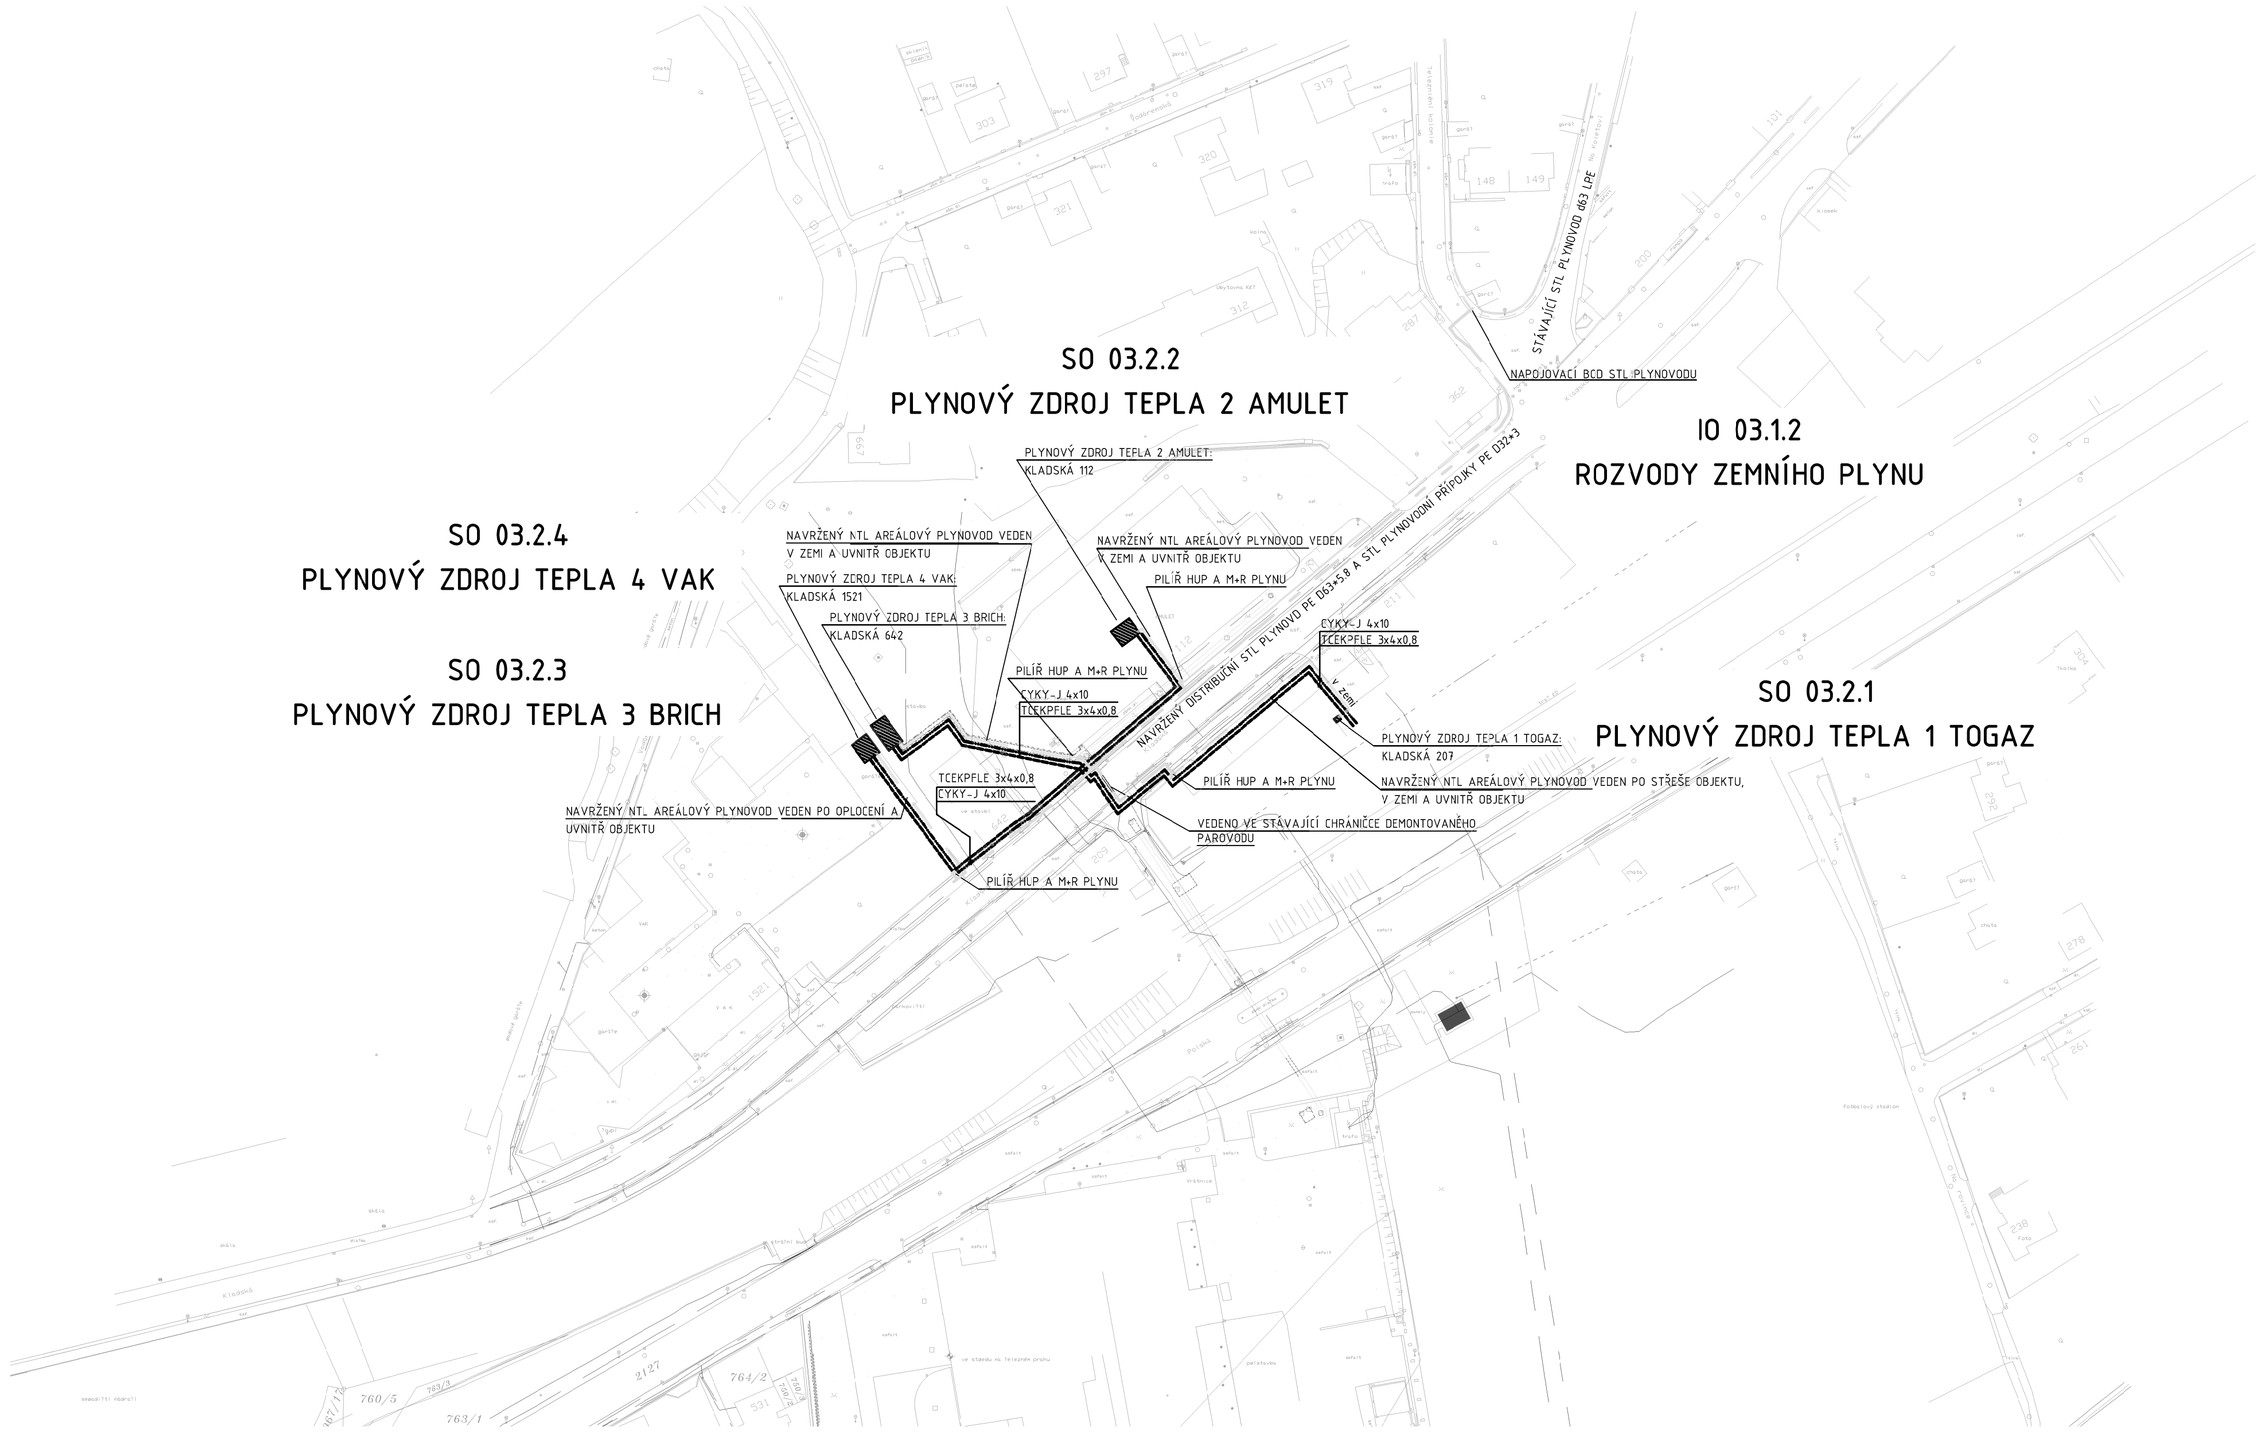


SEZNAM STAVEBNÍCH A INŽENÝRSKÝCH OBJEKTŮ:

SO 03.1.1	PLYNOVÁ KOTELNA A KOGENERACE
SO 03.1.2	VÝMĚNÍKOVÉ STANICE A-J
SO 03.2.1	PLYNOVÝ ZDROJ TEPLA 1 TOGAZ
SO 03.2.2	PLYNOVÝ ZDROJ TEPLA 2 AMULET
SO 03.2.3	PLYNOVÝ ZDROJ TEPLA 3 BRICH
SO 03.2.4	PLYNOVÝ ZDROJ TEPLA 4 VAK
IO 03.1.1	TEPLOVOD
IO 03.1.2	ROZVODY ZEMNÍHO PLYNU

POPIS NAVRHOVANÉHO ŘEŠENÍ:

- NAVRŽENÝ ROZVOD TEPLOVODU JE PROVEDEN Z PŘEDIZOLOVANÉHO POTRUBÍ VEDENÉHO V ZEMI
- VE VÝMĚNÍKOVÝCH STANICÍCH JE NAVRŽENA ÚPRAVA TECHNOLOGIE VYTÁPĚNÍ
- STAVEBNÍ ÚPRAVY VÝMĚNÍKOVÝCH STANIC JSOU NAVRŽENY VÝHRADNĚ V SOUVISLOSTI S PROSTUPEM PŘEDIZOLOVANÉHO POTRUBÍ DO PROSTORU STANICE
- PLYNOFIKACE ULICE KLADSKÁ
- NÁVRH NOVÝCH PLYNOVÝCH ZDROJŮ VE VYBRANÝCH OBJEKTECH V ULICI KLADKSÁ

Legenda výměníkových stanic:

7 - Bytový dům Stávající číselné označení stanice - Stávající název stanice

Legenda teplovodu:

TS 110 °C
TO 90 °C
PS 16 bar
Přívodní potrubí - sdružený systém pro horkou vodu; izolace pur
Zpětné porubí - sdružený systém pro horkou vodu; izolace pur
Trasa teplovodu primární
Trasa teplovodu sekundární, zajistí odběratel

Legenda plynovodu:

Navržený distribuční STL plynovod a STL přípojky v zemi
Areálový nízkotlaký plynovod

Stávající sítě jednotlivých správců:

Prefabrikované kanály CZT
Vodovod
Kanalizace
Kanalizace dešťová
Kanalizace jednotná
Kabel VN
Kabel NN
Kabel VN nadzemní
Kabel NN nadzemní
Sdělovací vedení
Plyn středotlak
Plyn nízkotlak
Osvětlení
Osvětlení nadzemní

VEDOUCÍ PROJEKTANT:	Ing. Jan Novák	ZODPOVĚDNÝ PROJEKTANT:	Ing. Dita Doležalová
VÝKRES NAVRHL:	Jaromír Souček	SCHVÁLIL:	Ing. Michal Hornych
GENERÁLNÍ PROJEKTANT:	ENERGIS 92, s.r.o., Vážní 531 Slezské předměstí, 500 03 Hradec Králové		
PROJEKTANT PROFESE:	ENERGIS 92, s.r.o., Vážní 531 Slezské předměstí, 500 03 Hradec Králové		
INVESTOR:	RWE Energo s.r.o.		
STAVBA:	Optimalizace CZT Náchod - Mánesovo nábřeží	STUPEŇ:	DSP
MÍSTO STAVBY:	Náchod	DATUM:	30.5.2016
STAVEBNÍ OBJEKT:	IO 03.2.2 - KABELY	MĚŘÍTKO:	1:1000
ČÁST:		ZAKÁZKOVÉ ČÍSLO:	051-16
OBSAH VÝKRESU:	CELKOVÁ SITUACE-KABELY	ARCHIVNÍ ČÍSLO:	05116-DSP-6502

E 92 ENERGETICKÉ STAVBY
ENERGIS 92