
PŮDORYS 1.N.P., NOVÝ STAV

M - 1:25

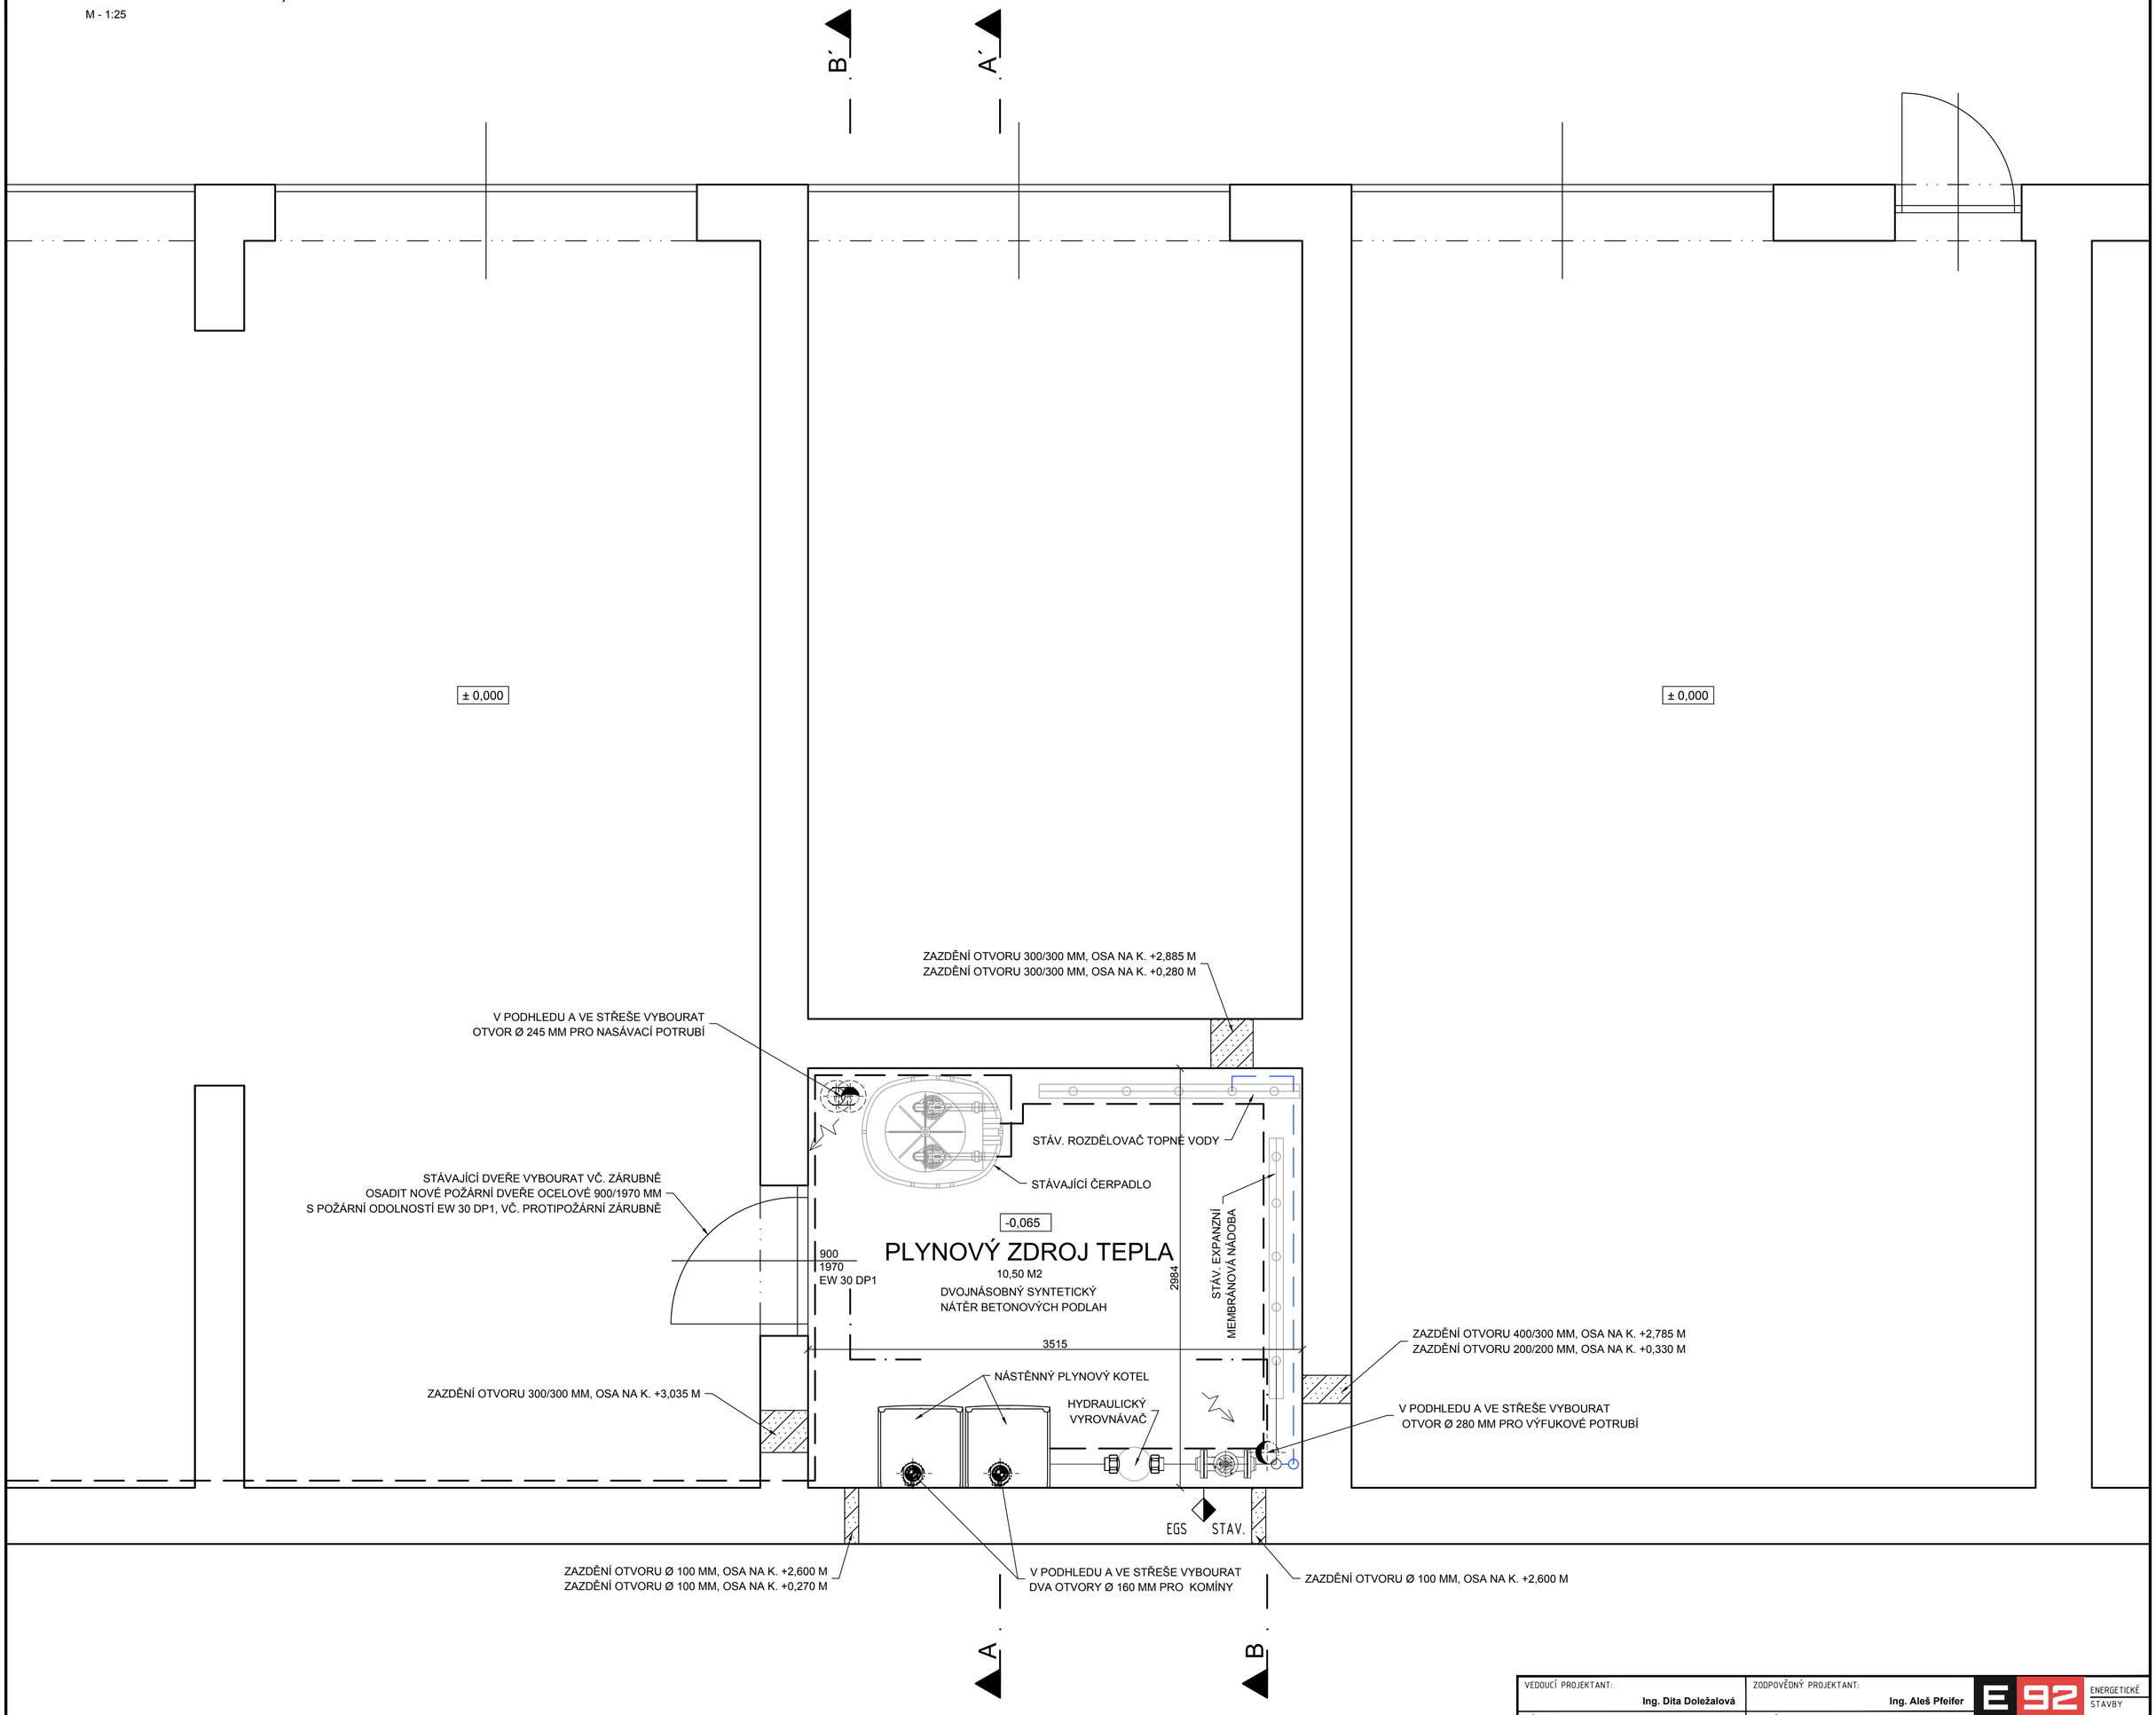

POZNÁMKA:

- PROVEDE SE VÝSPRAVA STÁVAJÍCÍCH OMÍTEK CCA 10 % A NOVÁ VÝMALBA V CELÉ KOTELNĚ
- PROVEDOU SE POŽÁRNÍ UCPÁVKY PROSTUPŮ STÁVAJÍCÍCH POTRUBÍ Z NOVÉ KOTELNY

VEDOUCÍ PROJEKTANT: Ing. Dita Doležalová	ZODPOVĚDNÝ PROJEKTANT: Ing. Aleš Pfeifer	E 92 ENERGETICKÉ STAVBY ENERGIS 92
VÝKRES NAVRHL: Kamila Dostálová	SCHVÁLIL: Jaroslav Novák	
GENERÁLNÍ PROJEKTANT: ENERGIS 92, s.r.o., Vážní 531 Slezské předměstí, 500 03 Hradec Králové		ORGATEX NÁCHOD
PROJEKTANT PROFESE: ORGATEX-NÁCHOD s.r.o., Wolkerova 1749, 547 01 Náchod		
INVESTOR: RWE Energo s.r.o.		
STAVBA: Optimalizace CZT Náchod - Mánesovo nábřeží		STUPEŇ: DSP
MÍSTO STAVBY: Náchod		DATUM: 05/2016
STAVEBNÍ OBJEKT: S.O. 03.2.4 Plynový zdroj tepla 4 VAK		MĚŘÍTKO: 1:25
ČÁST: D.1. Dokumentace stavebních objektů		ZAKÁZKOVÉ ČÍSLO: 051-16
OBSAH VÝKRESU: PŮDORYS 1. N.P., NOVÝ STAV		ARCHIVNÍ ČÍSLO: 05116-DSP-612