
PŘÍČNÝ ŘEZ A - A´, NOVÝ STAV

M - 1:25

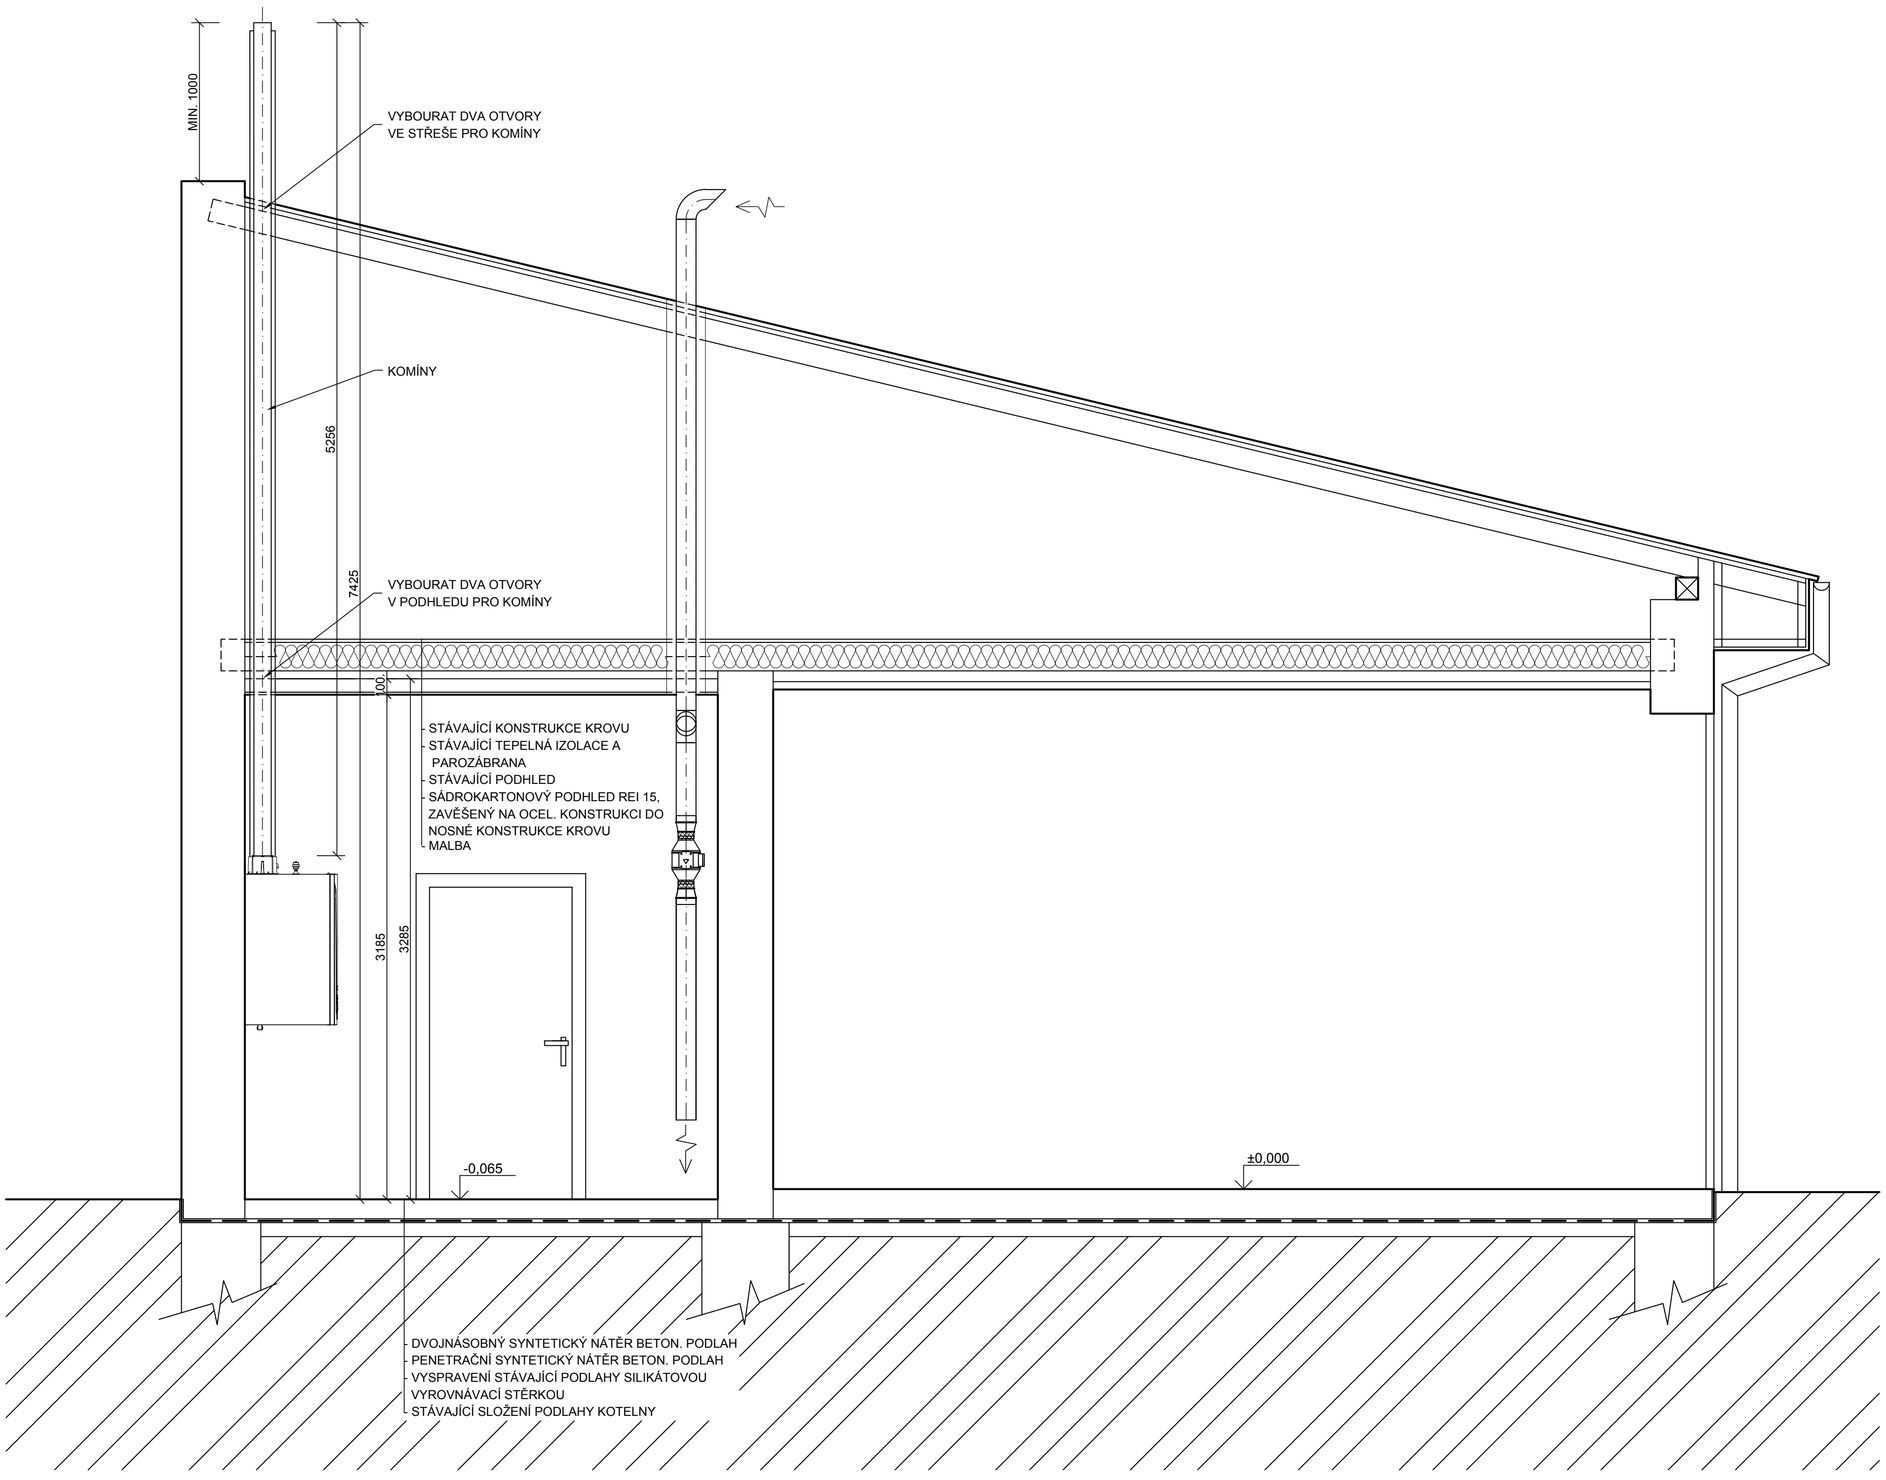

VEDOUCÍ PROJEKTANT: Ing. Dita Doležalová	ZODPOVĚDNÝ PROJEKTANT: Ing. Aleš Pfeifer	E 92 ENERGETICKÉ STAVBY	
VÝKRES NAVRHL: Kamila Dostálová	SCHVÁLIL: Jaroslav Novák	ENERGIS 92	
GENERÁLNÍ PROJEKTANT: ENERGIS 92, s.r.o., Vážní 531 Slezské předměstí, 500 03 Hradec Králové		ORGATEX NÁCHOD	
PROJEKTANT PROFESE: ORGATEX-NÁCHOD s.r.o., Wolkerova 1749, 547 01 Náchod			
INVESTOR: RWE Energo s.r.o.			
STAVBA: Optimalizace CZT Náchod - Mánesovo nábřeží		STUPEŇ:	DSP
MÍSTO STAVBY: Náchod		DATUM:	05/2016
STAVEBNÍ OBJEKT: S.O. 03.2.4 Plynový zdroj tepla 4 VAK		MĚŘÍTKO:	1:25
ČÁST: D.1. Dokumentace stavebních objektů		ZAKÁZKOVÉ ČÍSLO:	051-16
OBSAH VÝKRESU: PŘÍČNÝ ŘEZ A - A´, NOVÝ STAV		ARCHIVNÍ ČÍSLO:	05116-DSP-613