
PŘÍČNÝ ŘEZ B - B´, NOVÝ STAV

M - 1:25

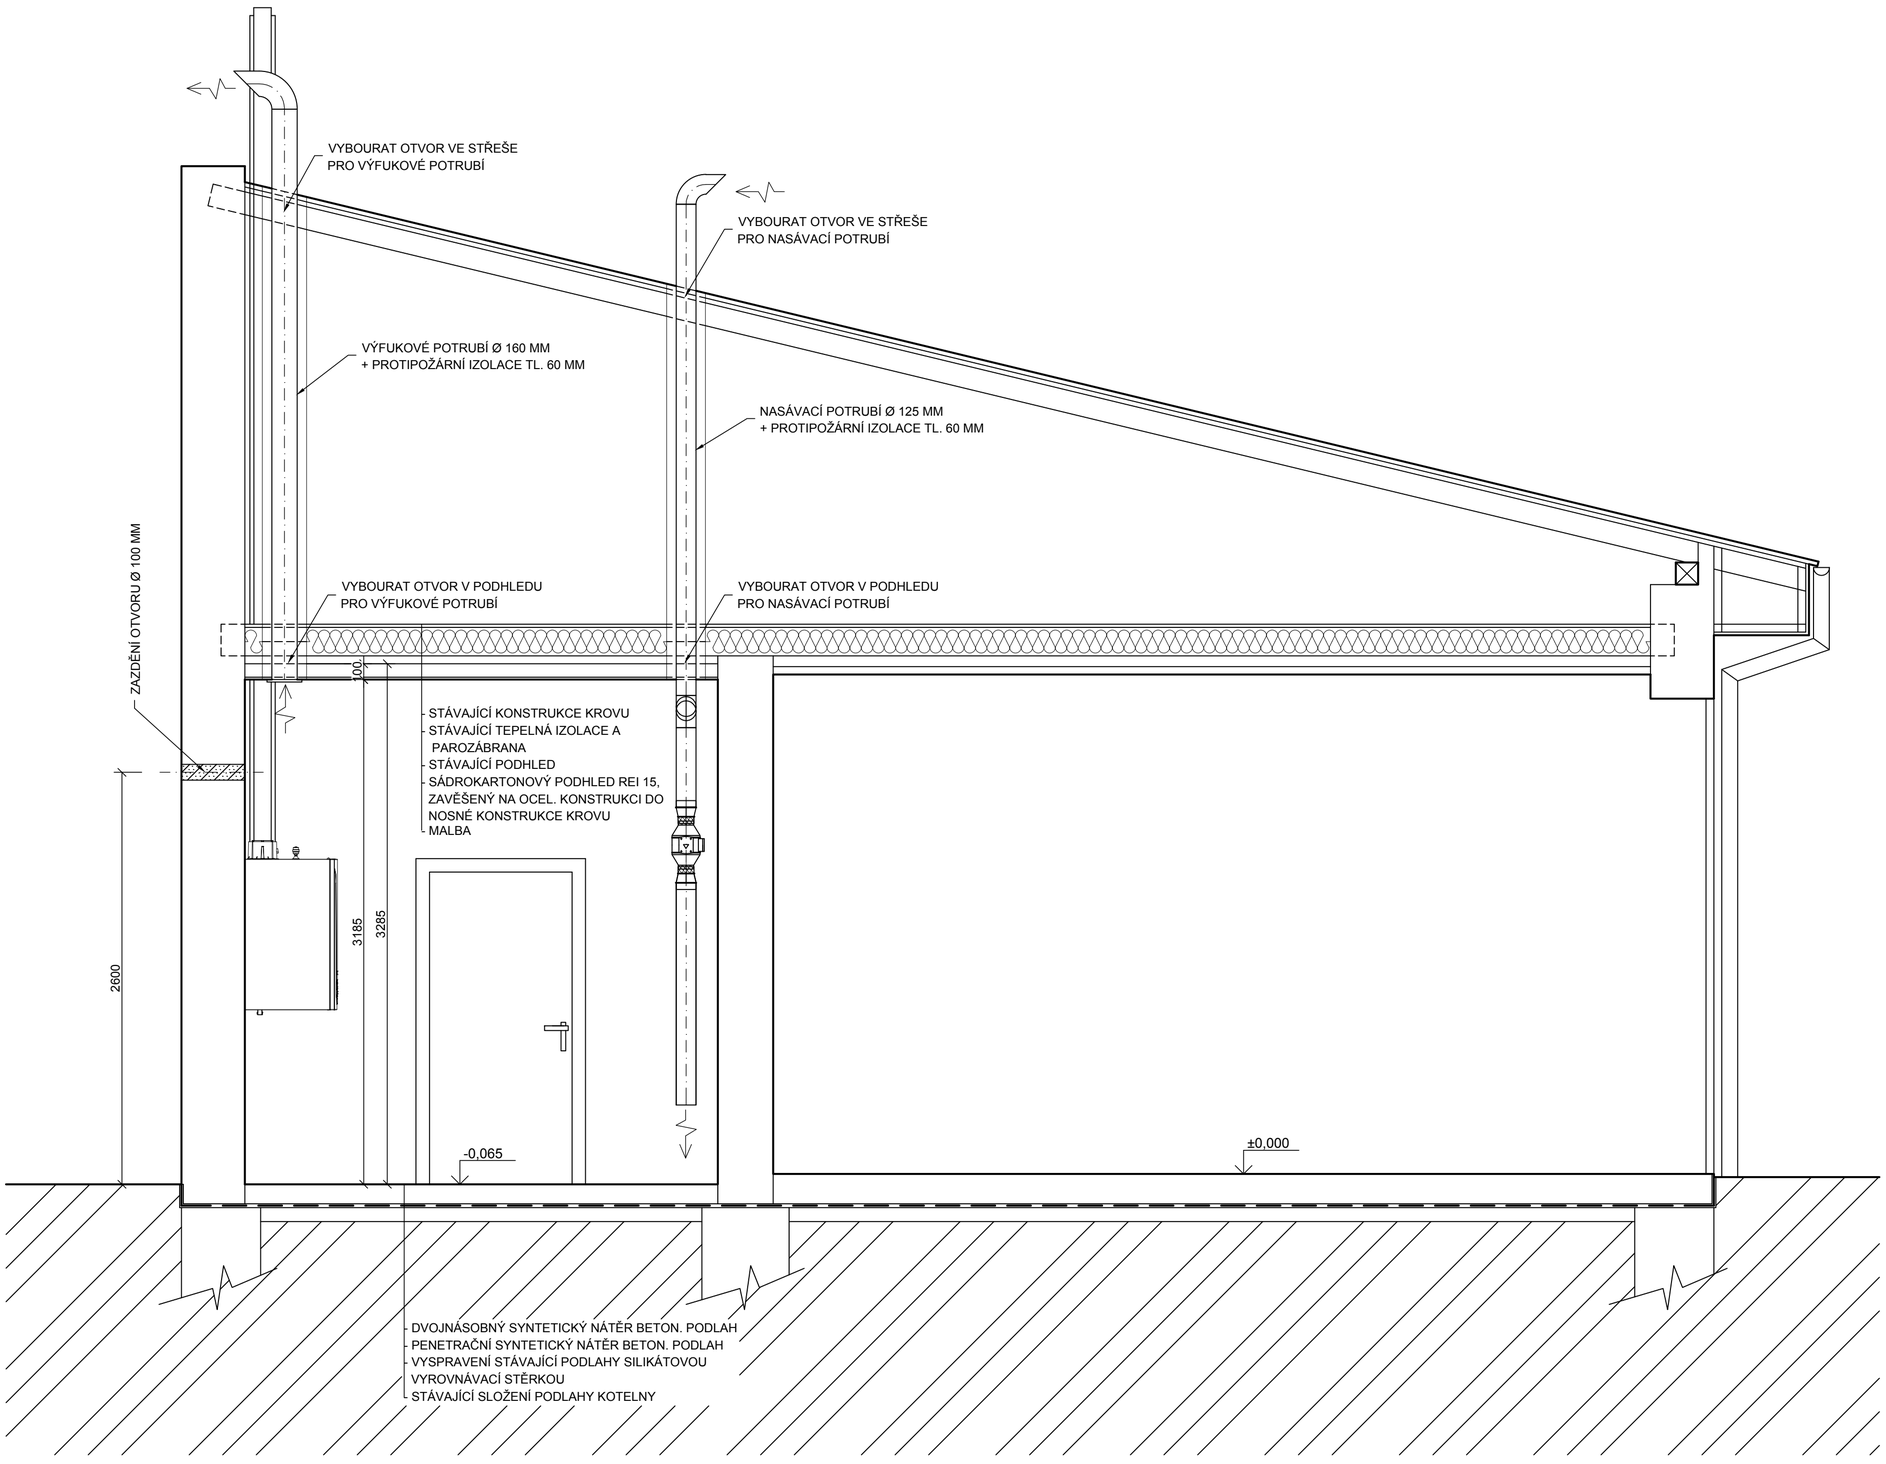

VEDOUCÍ PROJEKTANT: Ing. Dita Doležalová	ZODPOVĚDNÝ PROJEKTANT: Ing. Aleš Pfeifer	E 92 ENERGETICKÉ STAVBY	
VÝKRES NAVRHL: Kamila Dostálová	SCHVÁLIL: Jaroslav Novák	ENERGIS 92	
GENERÁLNÍ PROJEKTANT:	ENERGIS 92, s.r.o., Vážní 531 Slezské předměstí, 500 03 Hradec Králové	ORGATEX NÁCHOD	
PROJEKTANT PROFESE:	ORGATEX-NÁCHOD s.r.o., Wolkerova 1749, 547 01 Náchod		
INVESTOR:	RWE Energo s.r.o.		
STAVBA:	Optimalizace CZT Náchod - Mánesovo nábřeží	STUPEŇ:	DSP
MÍSTO STAVBY:	Náchod	DATUM:	05/2016
STAVEBNÍ OBJEKT:	S.O. 03.2.4 Plynový zdroj tepla 4 VAK	MĚŘÍTKO:	1:25
ČÁST:	D.1. Dokumentace stavebních objektů	ZAKÁZKOVÉ ČÍSLO:	051-16
OBSAH VÝKRESU: PŘÍČNÝ ŘEZ B - B´, NOVÝ STAV		ARCHIVNÍ ČÍSLO:	05116-DSP-614