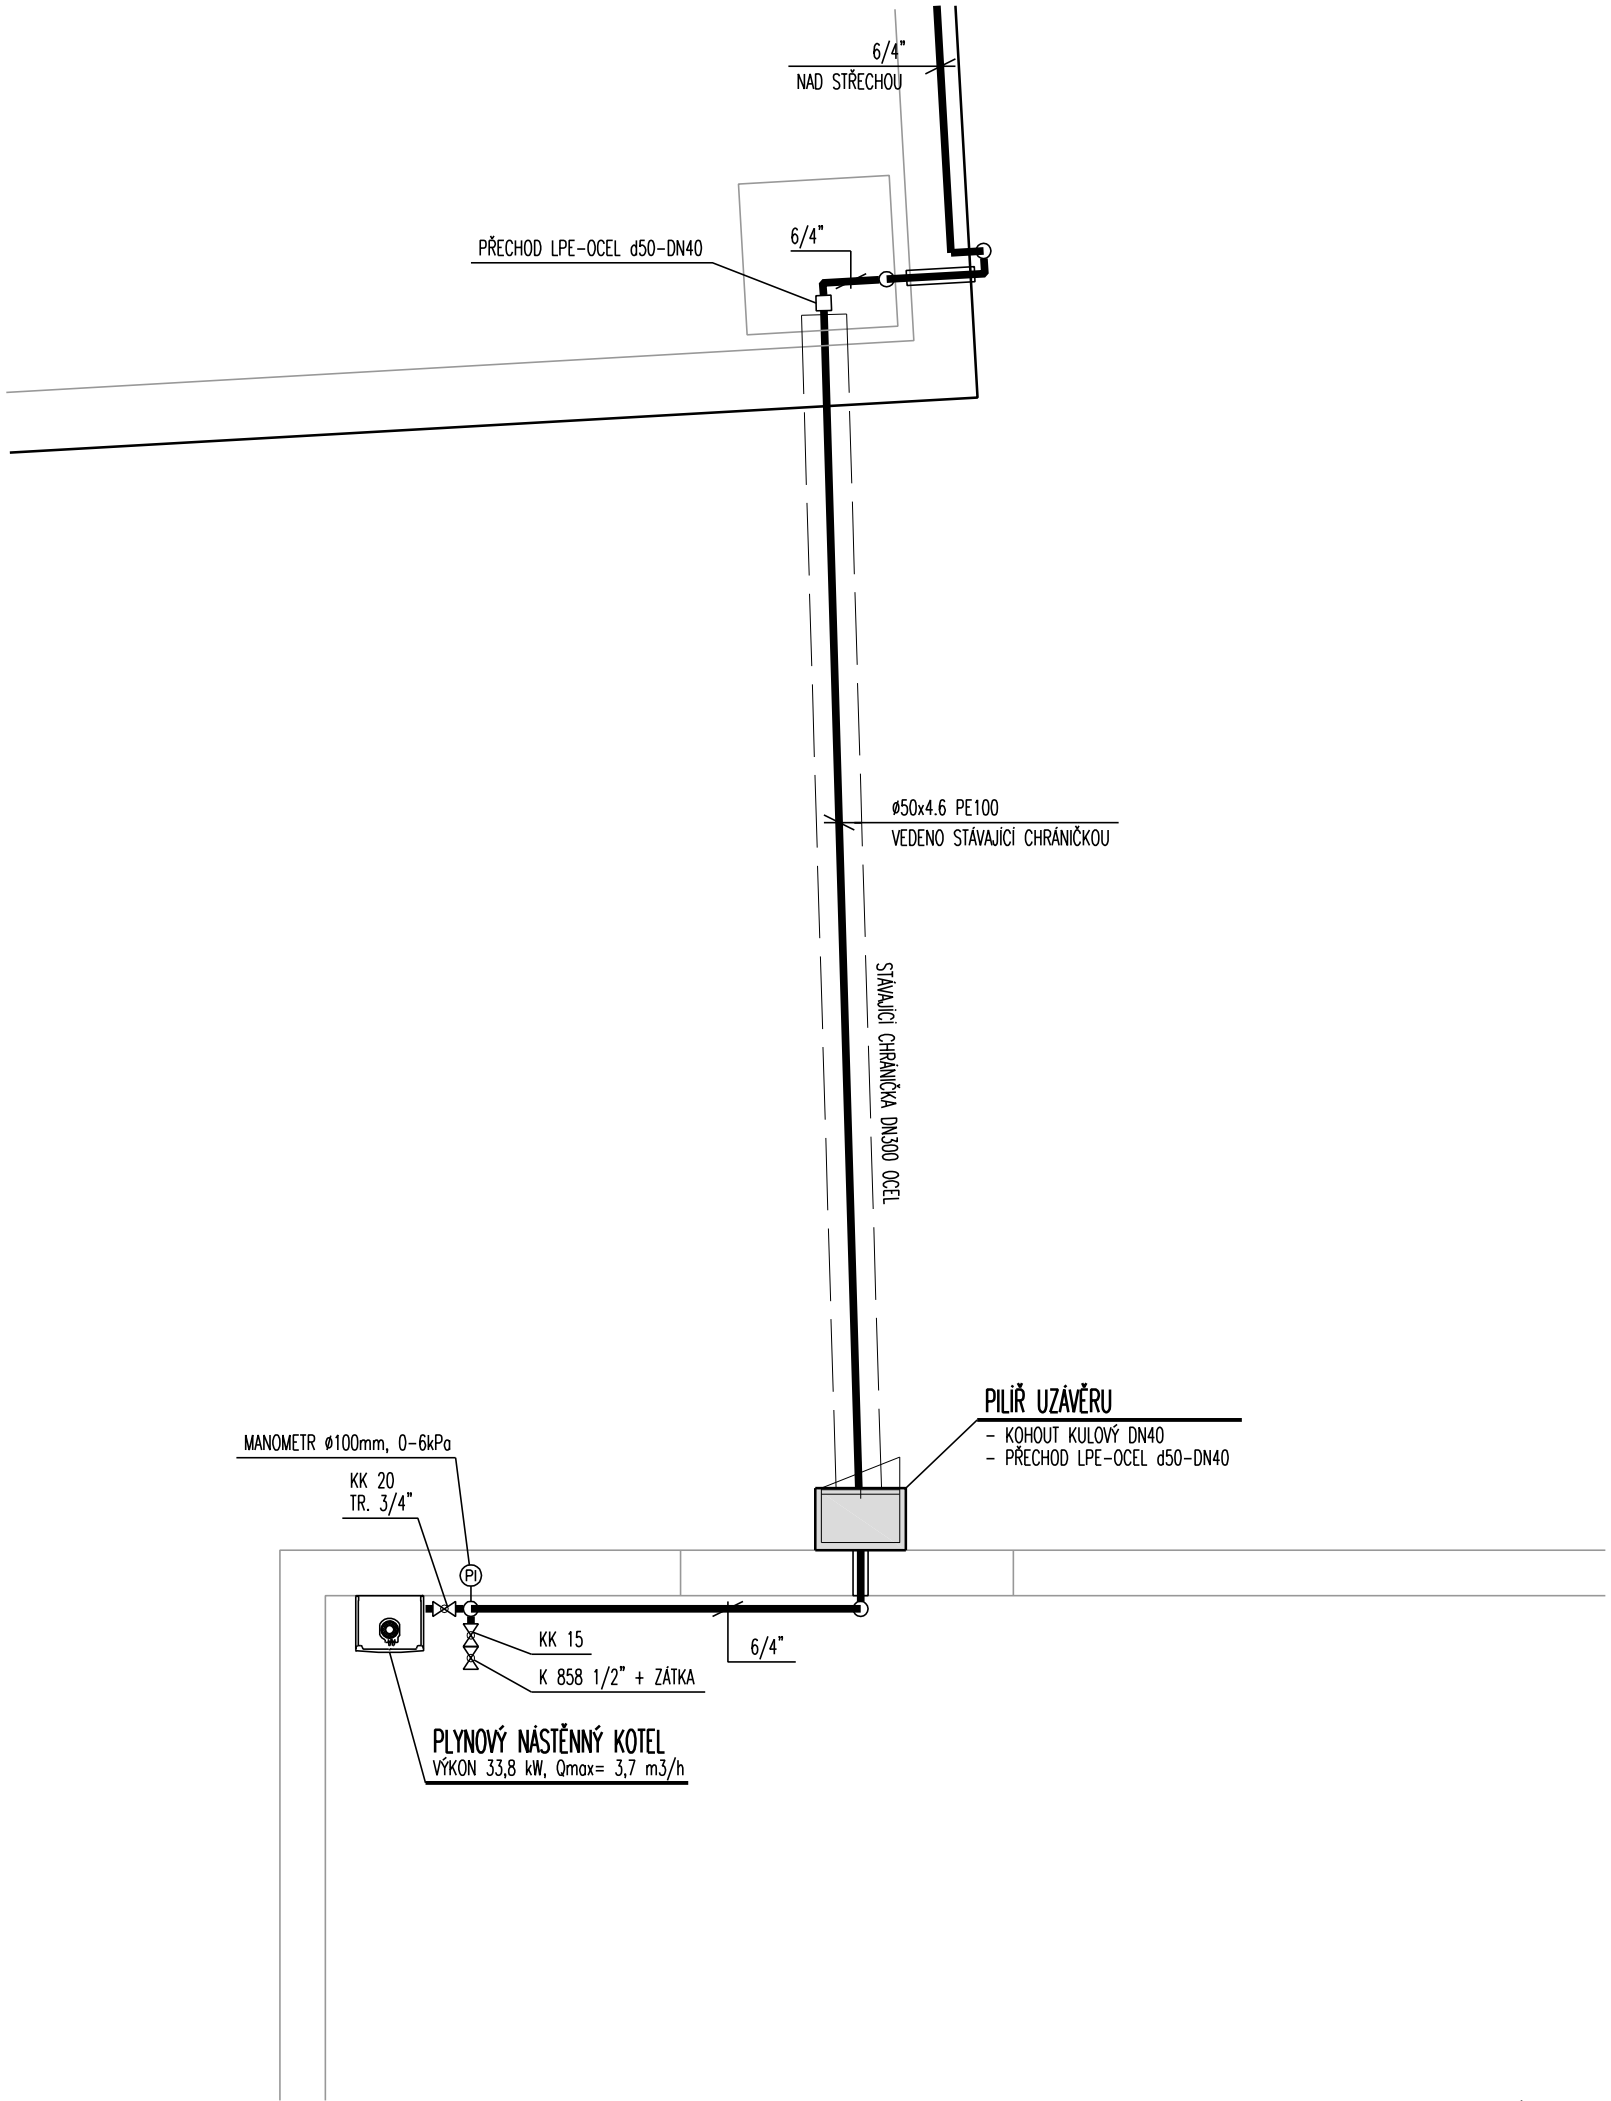


VEDOUCÍ PROJEKTANT: **Ing. Dita Doležalová**	ZODPOVĚDNÝ PROJEKTANT: **Ing. Dita Doležalová**	E 92 ENERGETICKÉ STAVBY	
VÝKRES NAVRHL: **Ing. Michal Svoboda**	SCHVÁLIL: **Ing. Petr Svoboda**	ENERGIS 92	
GENERÁLNÍ PROJEKTANT:	**ENERGIS 92, s.r.o., Vážní 531 Slezské předměstí, 500 03 Hradec Králové**		
PROJEKTANT PROFESE:	**Ing. Petr Svoboda, Třtice 12, 547 01 Náchod**		
INVESTOR:	**RWE Energo, s.r.o.**		
STAVBA:	**Optimalizace CZT Náchod – Mánesovo nábřeží**	STUPEŇ:	**DSP**
MÍSTO STAVBY:	**Náchod**	DATUM:	**30.5.2016**
STAVEBNÍ OBJEKT:	**SO 03.2.1 Plynový zdroj tepla 1 TOGAZ**	MĚŘÍTKO:	**1:50**
ČÁST:	**D.2.3 Rozvody plynu**	ZAKÁZKOVÉ ČÍSLO:	**051-16**
OBSAH VÝKRESU:	**PŮDORYS**	ARCHIVNÍ ČÍSLO:	**05116-DSP-633**