
PLYNOVÝ ZDROJ 2 - AMULET

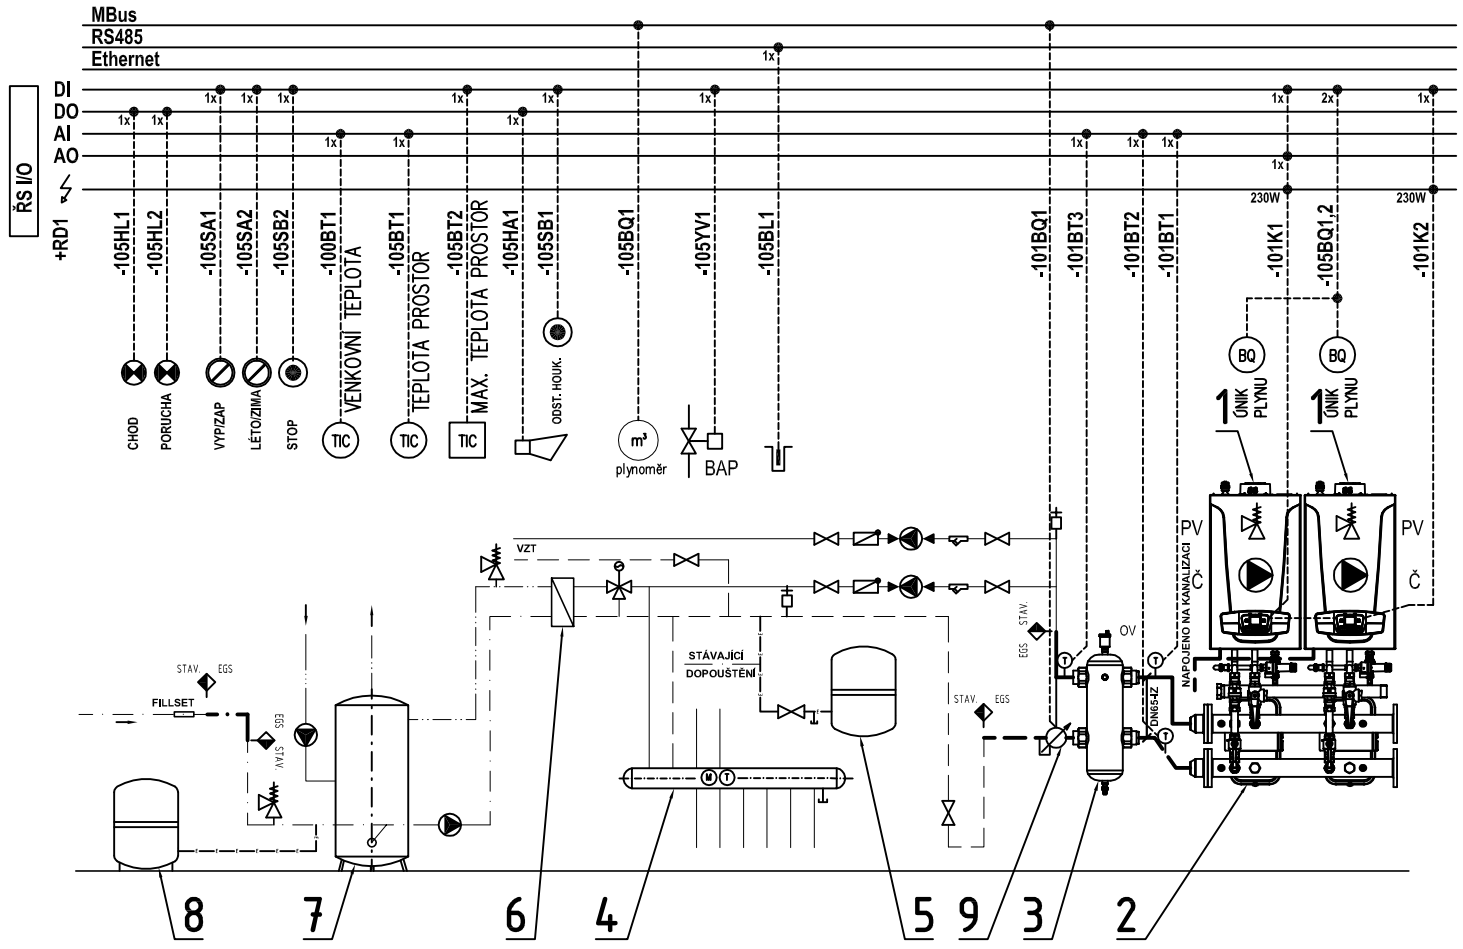

LEGENDA

1 - NÁSTĚNNÝ PLYNOVÝ KOTEL O VÝKONU 45kW (PŘI TEPLOTNÍM SPÁDU 80/60°C)
V PROVEDENÍ "C" S KOAXIÁLNÍM ODKOUŘENÍM Ø80/125mm
2 - SADA HYDRAULICKÉHO PŘIPOJENÍ + ROZDĚLOVAČ A SBĚRAČ
V SETU DLE VÝROBCE PLYNOVÝCH KOTLŮ
3 - HYDRAULICKÝ VYROVNÁVAČ (xxxm3/h)
4 - STÁVAJÍCÍ KOMBINOVANÝ ROZDĚLOVAČ A SBĚRAČ TOPNÉ VODY
5 - STÁVAJÍCÍ MEMBRÁNOVÁ EXPANZNÍ NÁDOBA REFLEX N80/6
6 - STÁVAJÍCÍ DESKOVÝ VÝMĚNÍK ALFA-LAVAL CB27-60M PRO OHŘEV TEPLÉ VODY
7 - STÁVAJÍCÍ AKUMULAČNÍ ZÁSOBNÍK TEPLÉ VODY REFLEX RECON 30/10
8 - STÁVAJÍCÍ MEMBRÁNOVÁ EXPANZNÍ NÁDOBA REFLEX DD33/10
9 - MĚŘIČ TEPLA M=XXXm3/h (dodávka TNA)

LEGENDA POTRUBÍ

GRAFICKÉ ZNAČKY

- TOPNÁ VODA - PŘÍVOD - NOVÁ
- TOPNÁ VODA - ZPÁTEČKA - NOVÁ
- NOVÉ EXPANZNÍ POTRUBÍ
- EXPANZNÍ POTRUBÍ
- TOPNÁ VODA - PŘÍVOD - STÁVAJÍCÍ
- TOPNÁ VODA - ZPÁTEČKA - STÁVAJÍCÍ
- NOVÝ ROZVOD STUDENÉ VODY
- STÁVAJÍCÍ ROZVOD STUDENÉ VODY
- STÁVAJÍCÍ ROZVOD TEPLÉ VODY
- STÁVAJÍCÍ ROZVOD CIRKULACE
- POTRUBÍ S KONDENZÁTEM

POZNÁMKA

PŘIPOJENÍ NOVÉHO ZDROJE TEPLA BUDE PROVEDENO OCELOVÝM POTRUBÍM.
POTRUBÍ BUDE IZOLOVÁNO IZOLACÍ DLE VYHLÁŠKY 193/2007 SB.

MINIMÁLNÍ SPÁD POTRUBÍ JE 3 ‰

VEDOUCÍ PROJEKTANT: Ing. Dita Doležalová	ZODPOVĚDNÝ PROJEKTANT: Ing. Michal Hornych	E 92 ENERGETICKÉ STAVBY ENERGIS 92	
VÝKRES NAVRHL: Ing. Michal Hornych	SCHVÁLIL: Ing. Michal Hornych		
GENERÁLNÍ PROJEKTANT:	ENERGIS 92, s.r.o., Vážní 531 Slezské předměstí, 500 03 Hradec Králové		
PROJEKTANT PROFESE:	ENERGIS 92, s.r.o., Vážní 531 Slezské předměstí, 500 03 Hradec Králové		
INVESTOR:	RWE Energo, s.r.o.		
STAVBA:	Optimalizace CZT Náchod – Mánesovo nábřeží	STUPEŇ:	DSP
MÍSTO STAVBY:	Náchod	DATUM:	30.5.2016
STAVEBNÍ OBJEKT:	SO 03.2.2 Plynový zdroj tepla 2 AMULET	MĚŘÍTKO:	--
ČÁST:	D.2.4. Elektroinstalace a MaR	ZAKÁZKOVÉ ČÍSLO:	051-16
OBSAH VÝKRESU:	**Regulační schéma**	ARCHIVNÍ ČÍSLO:	05116-DSP-7402