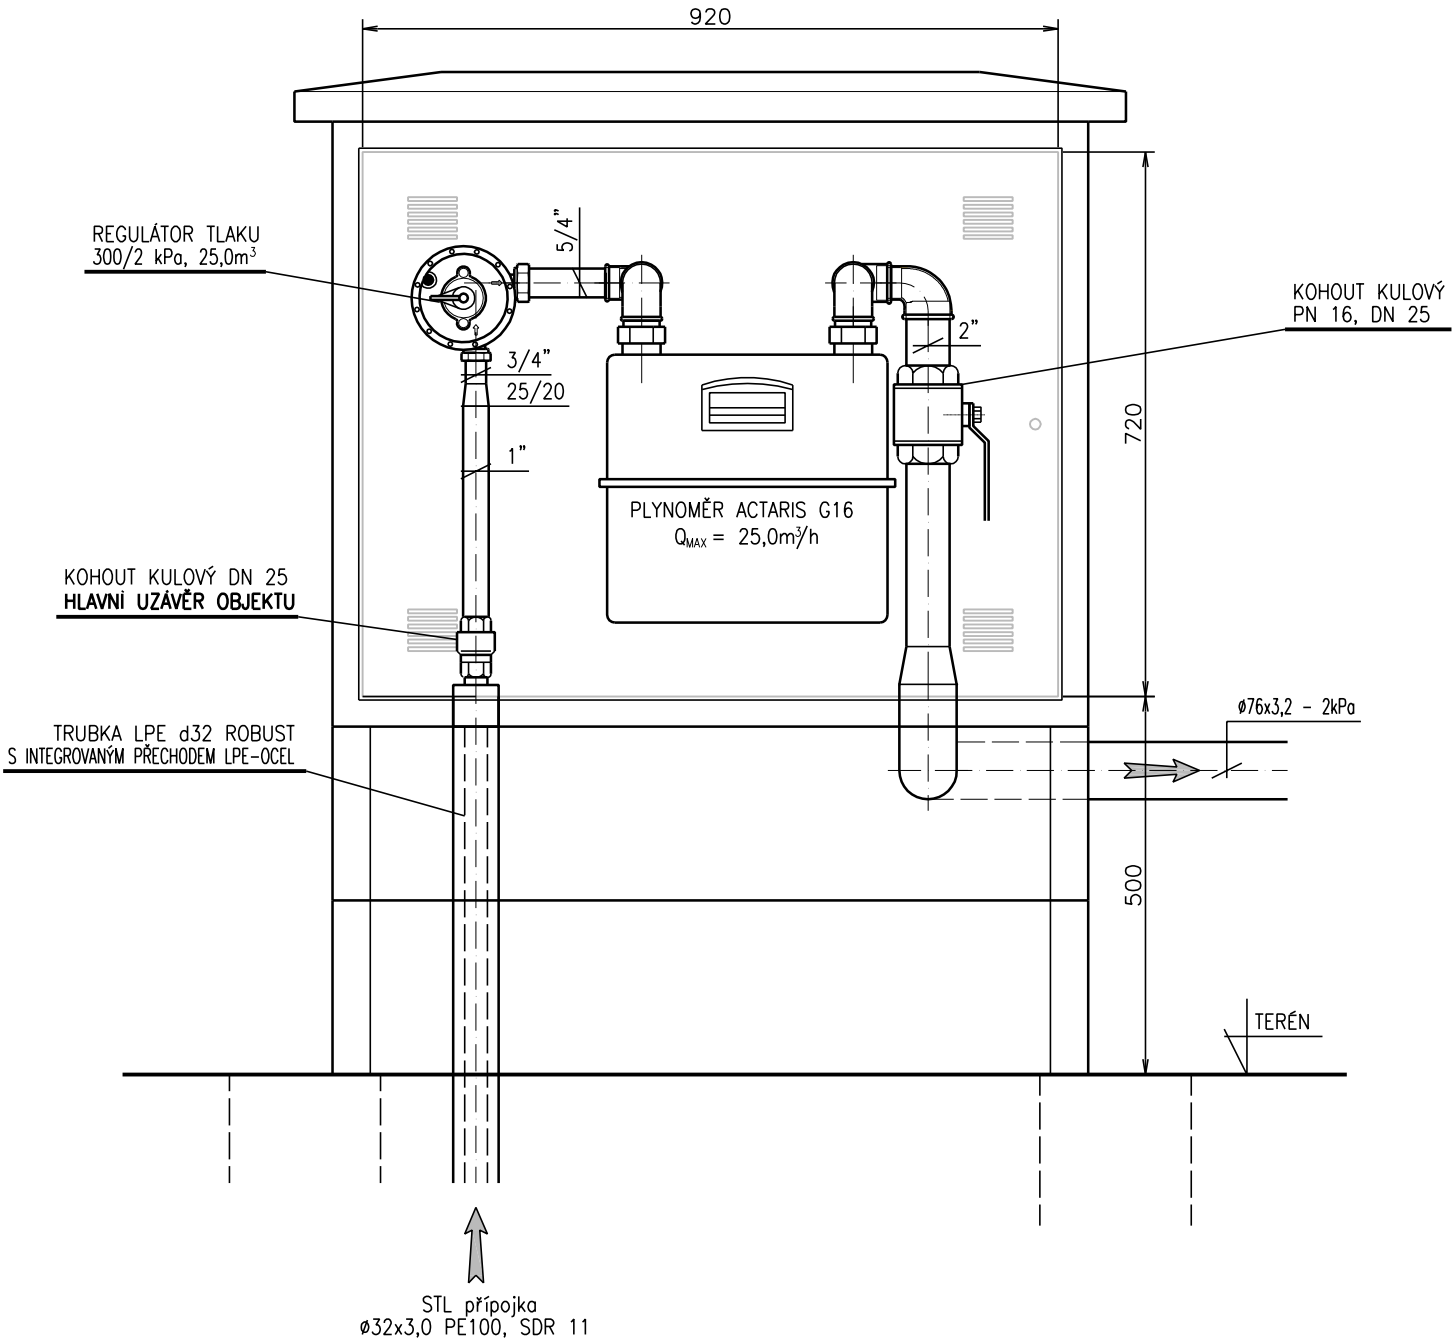


VEDOUCÍ PROJEKTANT: **Ing. Dita Doležalová**	ZODPOVĚDNÝ PROJEKTANT: **Ing. Dita Doležalová**	E 92 ENERGETICKÉ STAVBY ENERGIS 92
VÝKRES NAVRHL: **Ing. Michal Svoboda**	SCHVÁLIL: **Ing. Petr Svoboda**	
GENERÁLNÍ PROJEKTANT: **ENERGIS 92, s.r.o., Vážní 531 Slezské předměstí, 500 03 Hradec Králové**		
PROJEKTANT PROFESE: **Ing. Petr Svoboda, Třtice 12, 547 01 Náchod**		
INVESTOR: **RWE Energo, s.r.o.**		
STAVBA: **Optimalizace CZT Náchod – Mánesovo nábřeží**		STUPEŇ: **DSP**
MÍSTO STAVBY: **Náchod**		DATUM: **30.5.2016**
STAVEBNÍ OBJEKT: **SO 03.2.4 Plynový zdroj tepla 4 VAK**		MĚŘÍTKO: **1:10**
ČÁST: **D.2.3 Rozvody plynu**		ZAKÁZKOVÉ ČÍSLO: **051-16**
OBSAH VÝKRESU: **PILÍŘ REGULACE A MĚŘENÍ**		ARCHIVNÍ ČÍSLO: **05116-DSP-934**